


Gatunära träd i grönyta


Flerstamigt träd

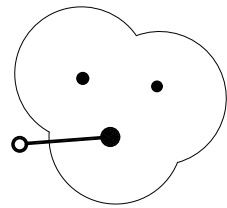

Uppbindning med en stör, \varnothing 50 mm.
Sadeljord binds till tjockaste stam på trädets.

1 bevattningspåse binds i trädstöd.


Träd mindre än stamomfång 16

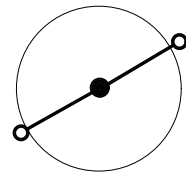

Uppbindning typ 1 enl. AMA DDC. 11:2. 50 mm \varnothing .

1 bevattningspåse binds i trädstöd.


Träd stamomfång \geq 16-40

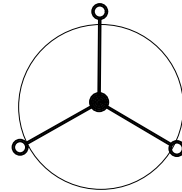

Uppbindning typ 2 enl. AMA DDC. 11:2. 50 mm \varnothing .

2 bevattningspåsar binds i trädstöd.

Träd stamomfång \geq 40 eller mer

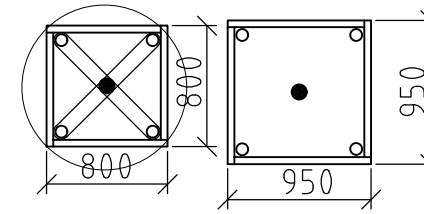

Uppbindning med 4 regler, 45x45 mm och sadeljord.
ÖK trädstöd bredd 800 mm, UK bredd 950 mm

2 bevattningspåsar binds i trädstöd.

Sektionen visar principer för trädplantering i grönyta. Där terrassen inte är genomsläpplig behövs dränering, se punkt 0.

Terrassen grävs ur enligt växtbäddens djup och luckras. Om växtbädd dräneras lutas terrassen med på 5 % mot dräneringsröret.

För att uppfylla krav enligt DCL.11 ska jordförbättring göras med kompost. Trädstöd sätts ner före plantering av trädet för att ej genomborra rotklump.


Jorden packas, alternativt placeras rotkudde av pimpsten under rotklump. Botten av en trädgrop får ej vara skålad eller djupast på mitten så att vatten samlas under rotklump.

Två bevattningspåsar ska fästas på trädstöd. Då planteringen lutar ska bevattningspåsar placeras i den högre delen.

Anmärkningar


Utrustning som stamskydd och trädstöd kan anpassas specifikt efter projekt. Alla mått i mm.

0.	Dränering	\varnothing 110
1.	Luckring terrass	200
2.	Rotkudde/packad jord	
3.	Mineral jord	200-600
4.	Växt jord	400-600
5.	Förhöjning	min 100
6.	Avfäkning täckbark 10-30	100, \varnothing 1000
7.	Bevattningspåsar	
8.	Trädstöd	
9.	Sadeljord	

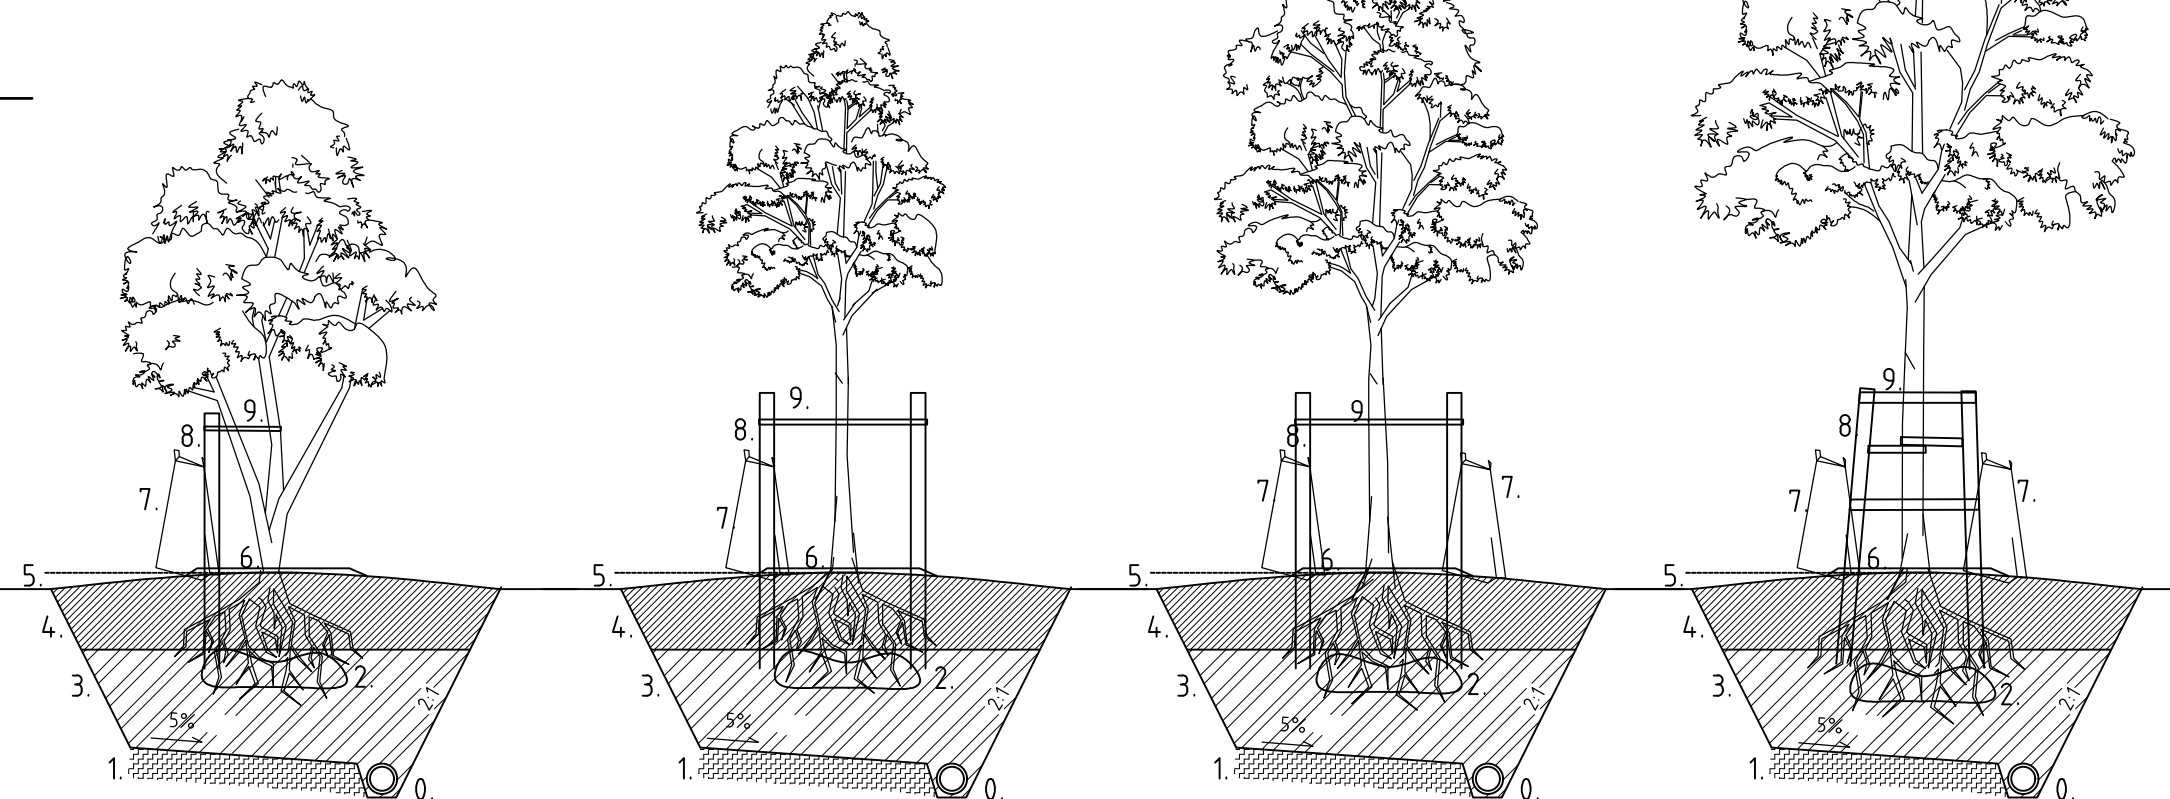

När flera träd planteras i grönyta eftersträvas sammanhängande växtbäddar enligt principskiss nedan. Minsta yta tillgänglig växt jord intill trädgrop ska vara 15 m².

SKALA 1:50
0 1 2 5
METER

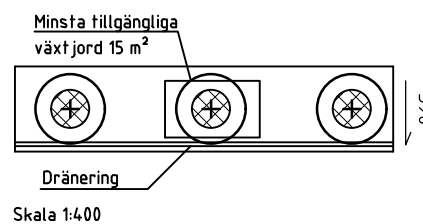

A	FLYTTAT OM LÄGEN PÅ RITNING	J. ÅHLANDER	2018-11-30
REV	ÄNDRINGEN AVSER	SKEN	DATUM
TYPRITNING			
		Gatunära träd i grönyta	
ANSVARIG H. HASSELBERG	HANDLÄGGARE K. IGNELL	RITAD AV K. IGNELL	UPPDRAGSNUMMER 1029021
NORRKÖPING FASTTÄLLD AV J. ÅHLANDER	2018-05-15	SKALA 1:50	RITNINGSNUMMER TH-P-002
			FORMAT A3
			REV A