


Principsektion plantering av träd i plantering/gräsmatta


Flerstamigt träd

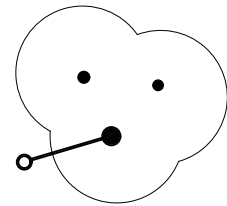

Uppbindning med en stör, ϕ 50 mm. Sadeljord binds till tjockaste stam på trädet.

1 bevattningspåse binds i trädstöd.


Träd mindre än stamomfång 16

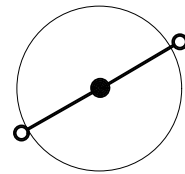

Uppbindning typ 1 enl. AMA DDC. 11:2. 50 mm ϕ .

1 bevattningspåse binds i trädstöd.


Träd stamomfång \geq 16-40

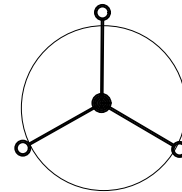

Uppbindning typ 2 enl. AMA DDC. 11:2. 50 mm ϕ .

2 bevattningspåsar binds i trädstöd.

Träd stamomfång \geq 40 eller mer

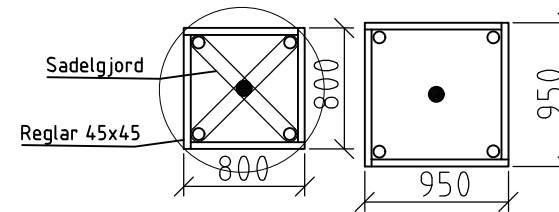

Uppbindning med 4 regler, 45x45 mm och sadeljord. ÖK trädstöd bredd 800 mm, UK bredd 950 mm

2 bevattningspåsar binds i trädstöd.

Sektionen visar principer för trädplantering i gräsmatta och planteringsyta.

Växtjordsdjup för träd i planteringsyta är 400 mm, och för träd i gräsmatta 600mm.

För att uppfylla krav enligt DCL.11 ska jordförbättring göras med kompost. Trädstöd sätts ner före plantering av trädet för att ej genomborra rotklump.

Jorden packas, alternativt placeras rotkudde av pimpsten under rotklump. Botten av en trädgrop får ej vara skålad eller djupast på mitten så att vatten samlas under rotklump.


Två bevattningspåsar ska fästas på trädstöd. Då planteringen lutar ska bevattningspåsar placeras i den högre delen.

Minsta yta med tillgänglig växtjord intill trädgrop ska vara 15 m².


Anmärkningar

Utrustning som stamskydd och trädstöd anpassas specifikt efter projekt. Alla mått i mm.

- | | |
|------------------------------|------------------------|
| 1. Luckring terrass | 200 |
| 2. Rotkudde/packad jord | |
| 3. Mineraljord | |
| 4. Växt jord | 400-600 |
| 5. Förhöjning | min 100 |
| 6. Avtäckning täckbark 10-30 | 100, bredd ϕ 1000 |
| 7. Bevattningspåsar | |
| 8. Trädstöd | |
| 9. Sadeljord | |

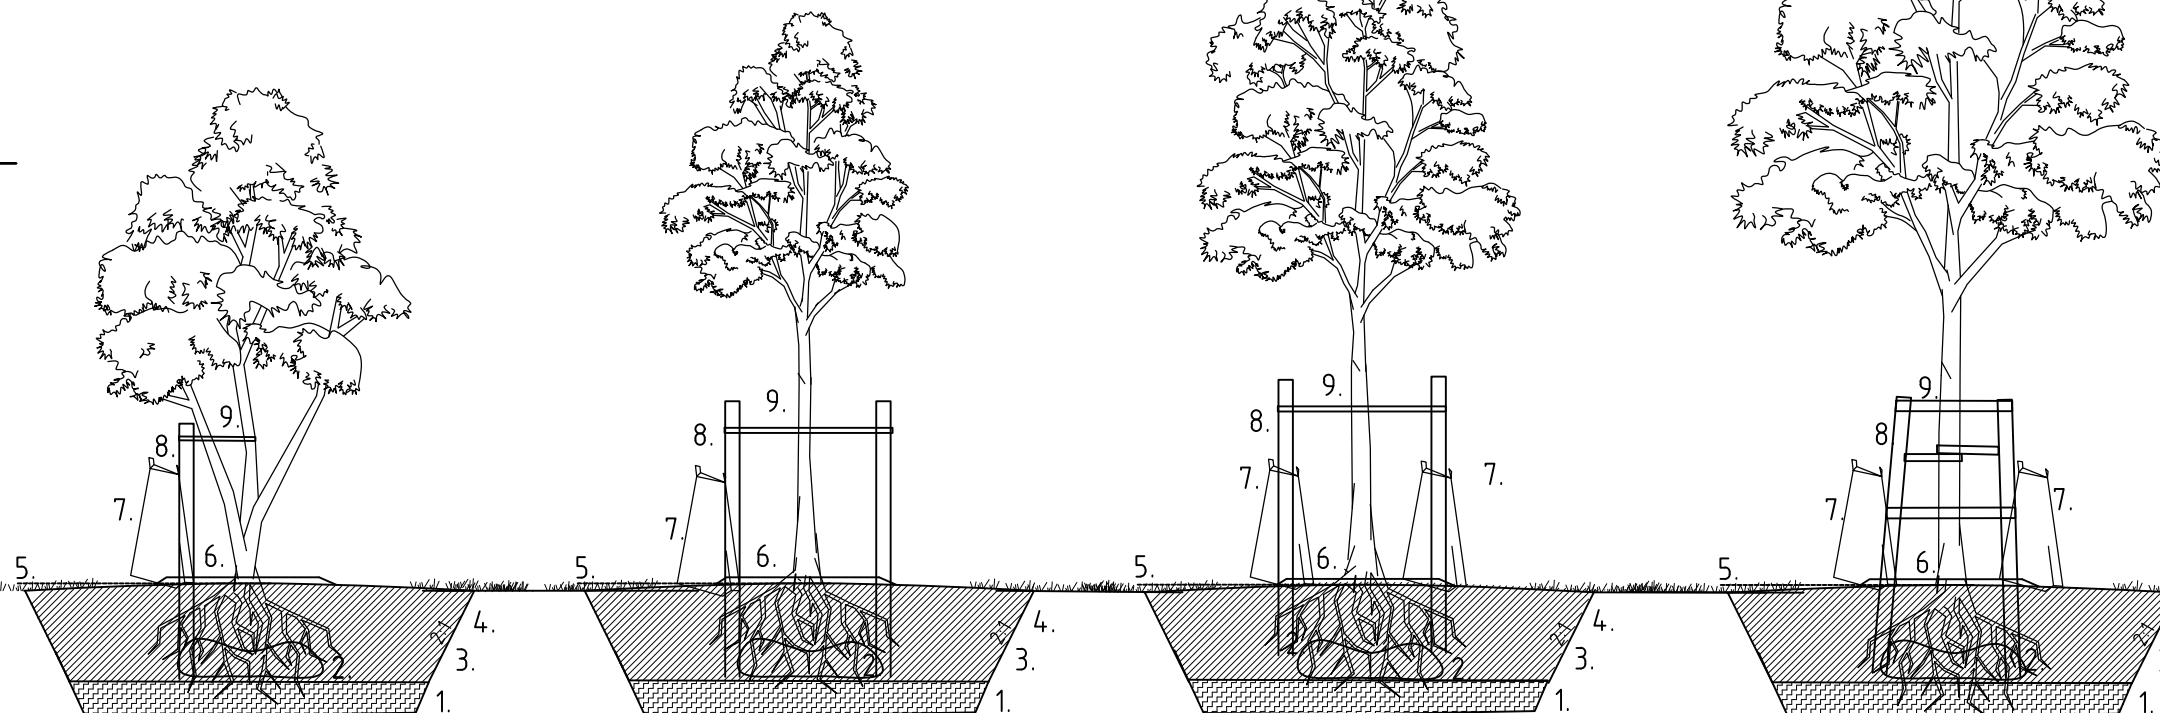

SKALA 1:50

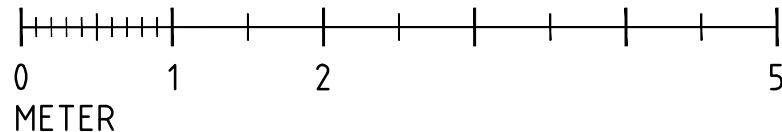

A	FLYTTAT OM LÄGEN PÅ RITNING	J. ÅHLANDER	2018-11-30
REV	ÄNDRINGEN AVSER	SKN	DATUM
TYPRITNING			
		Träd i plantering/gräsmatta	
ANSVARIG H. HASSELBERG	HANDLÄGGARE K. IGNELL	RITAD AV K. IGNELL	UPPDRAGSNUMMER 1029021
NORRKÖPING FASTSTÄLLD AV J. ÅHLANDER	2018-05-15	SKALA 1:50	RITINGSNUMMER TH-P-001
			FORMAT A3
			REV A