



PARKERINGSPLATS FÖR CYKEL - I GATA LÄNGSGÅENDE
CYKELSTÄLL
SKALA 1:50

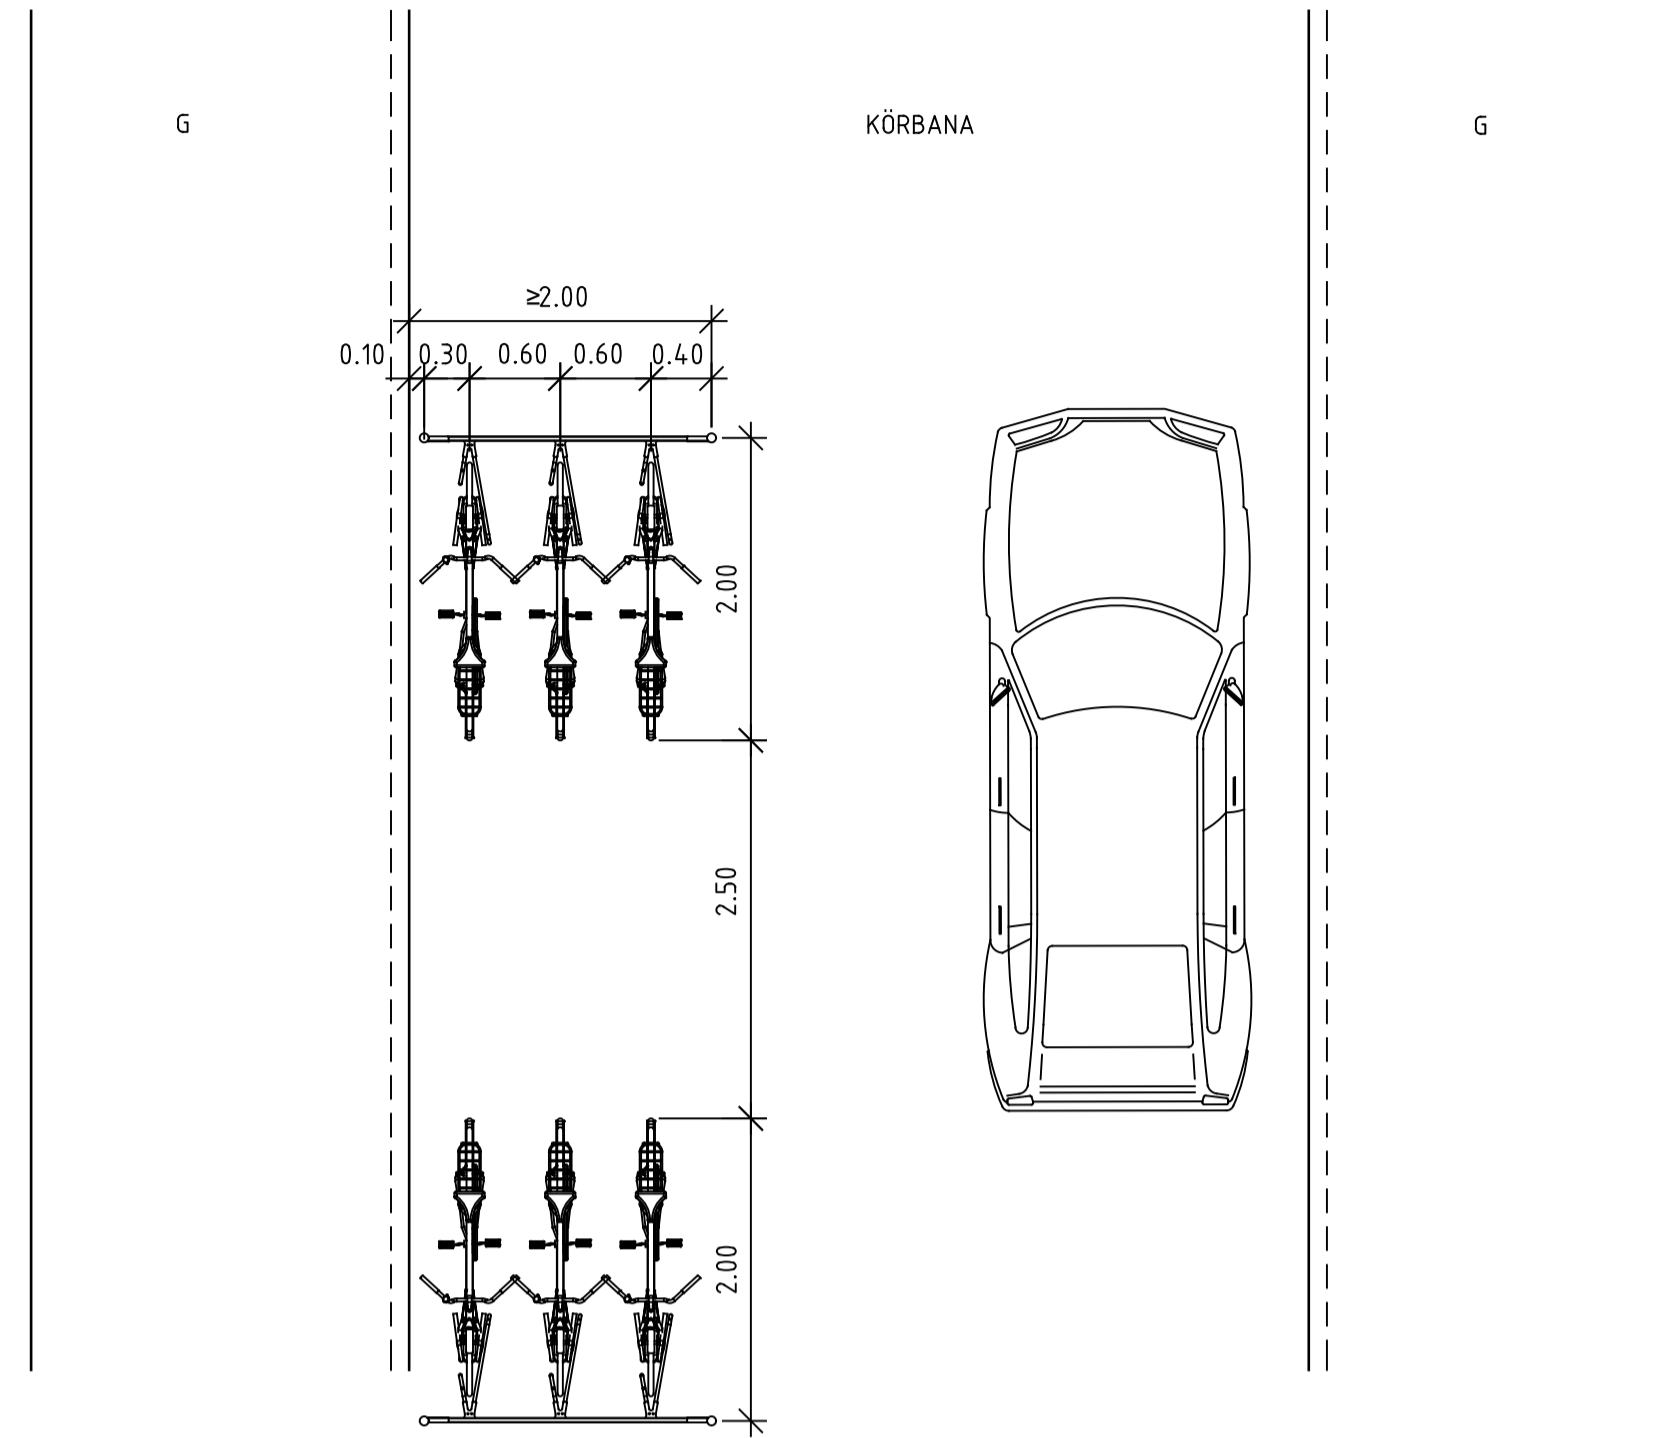

PARKERINGSPLATS FÖR CYKEL - I MÖBLERINGSZON LÄNGSGÅENDE
CYKELSTÄLL
SKALA 1:50

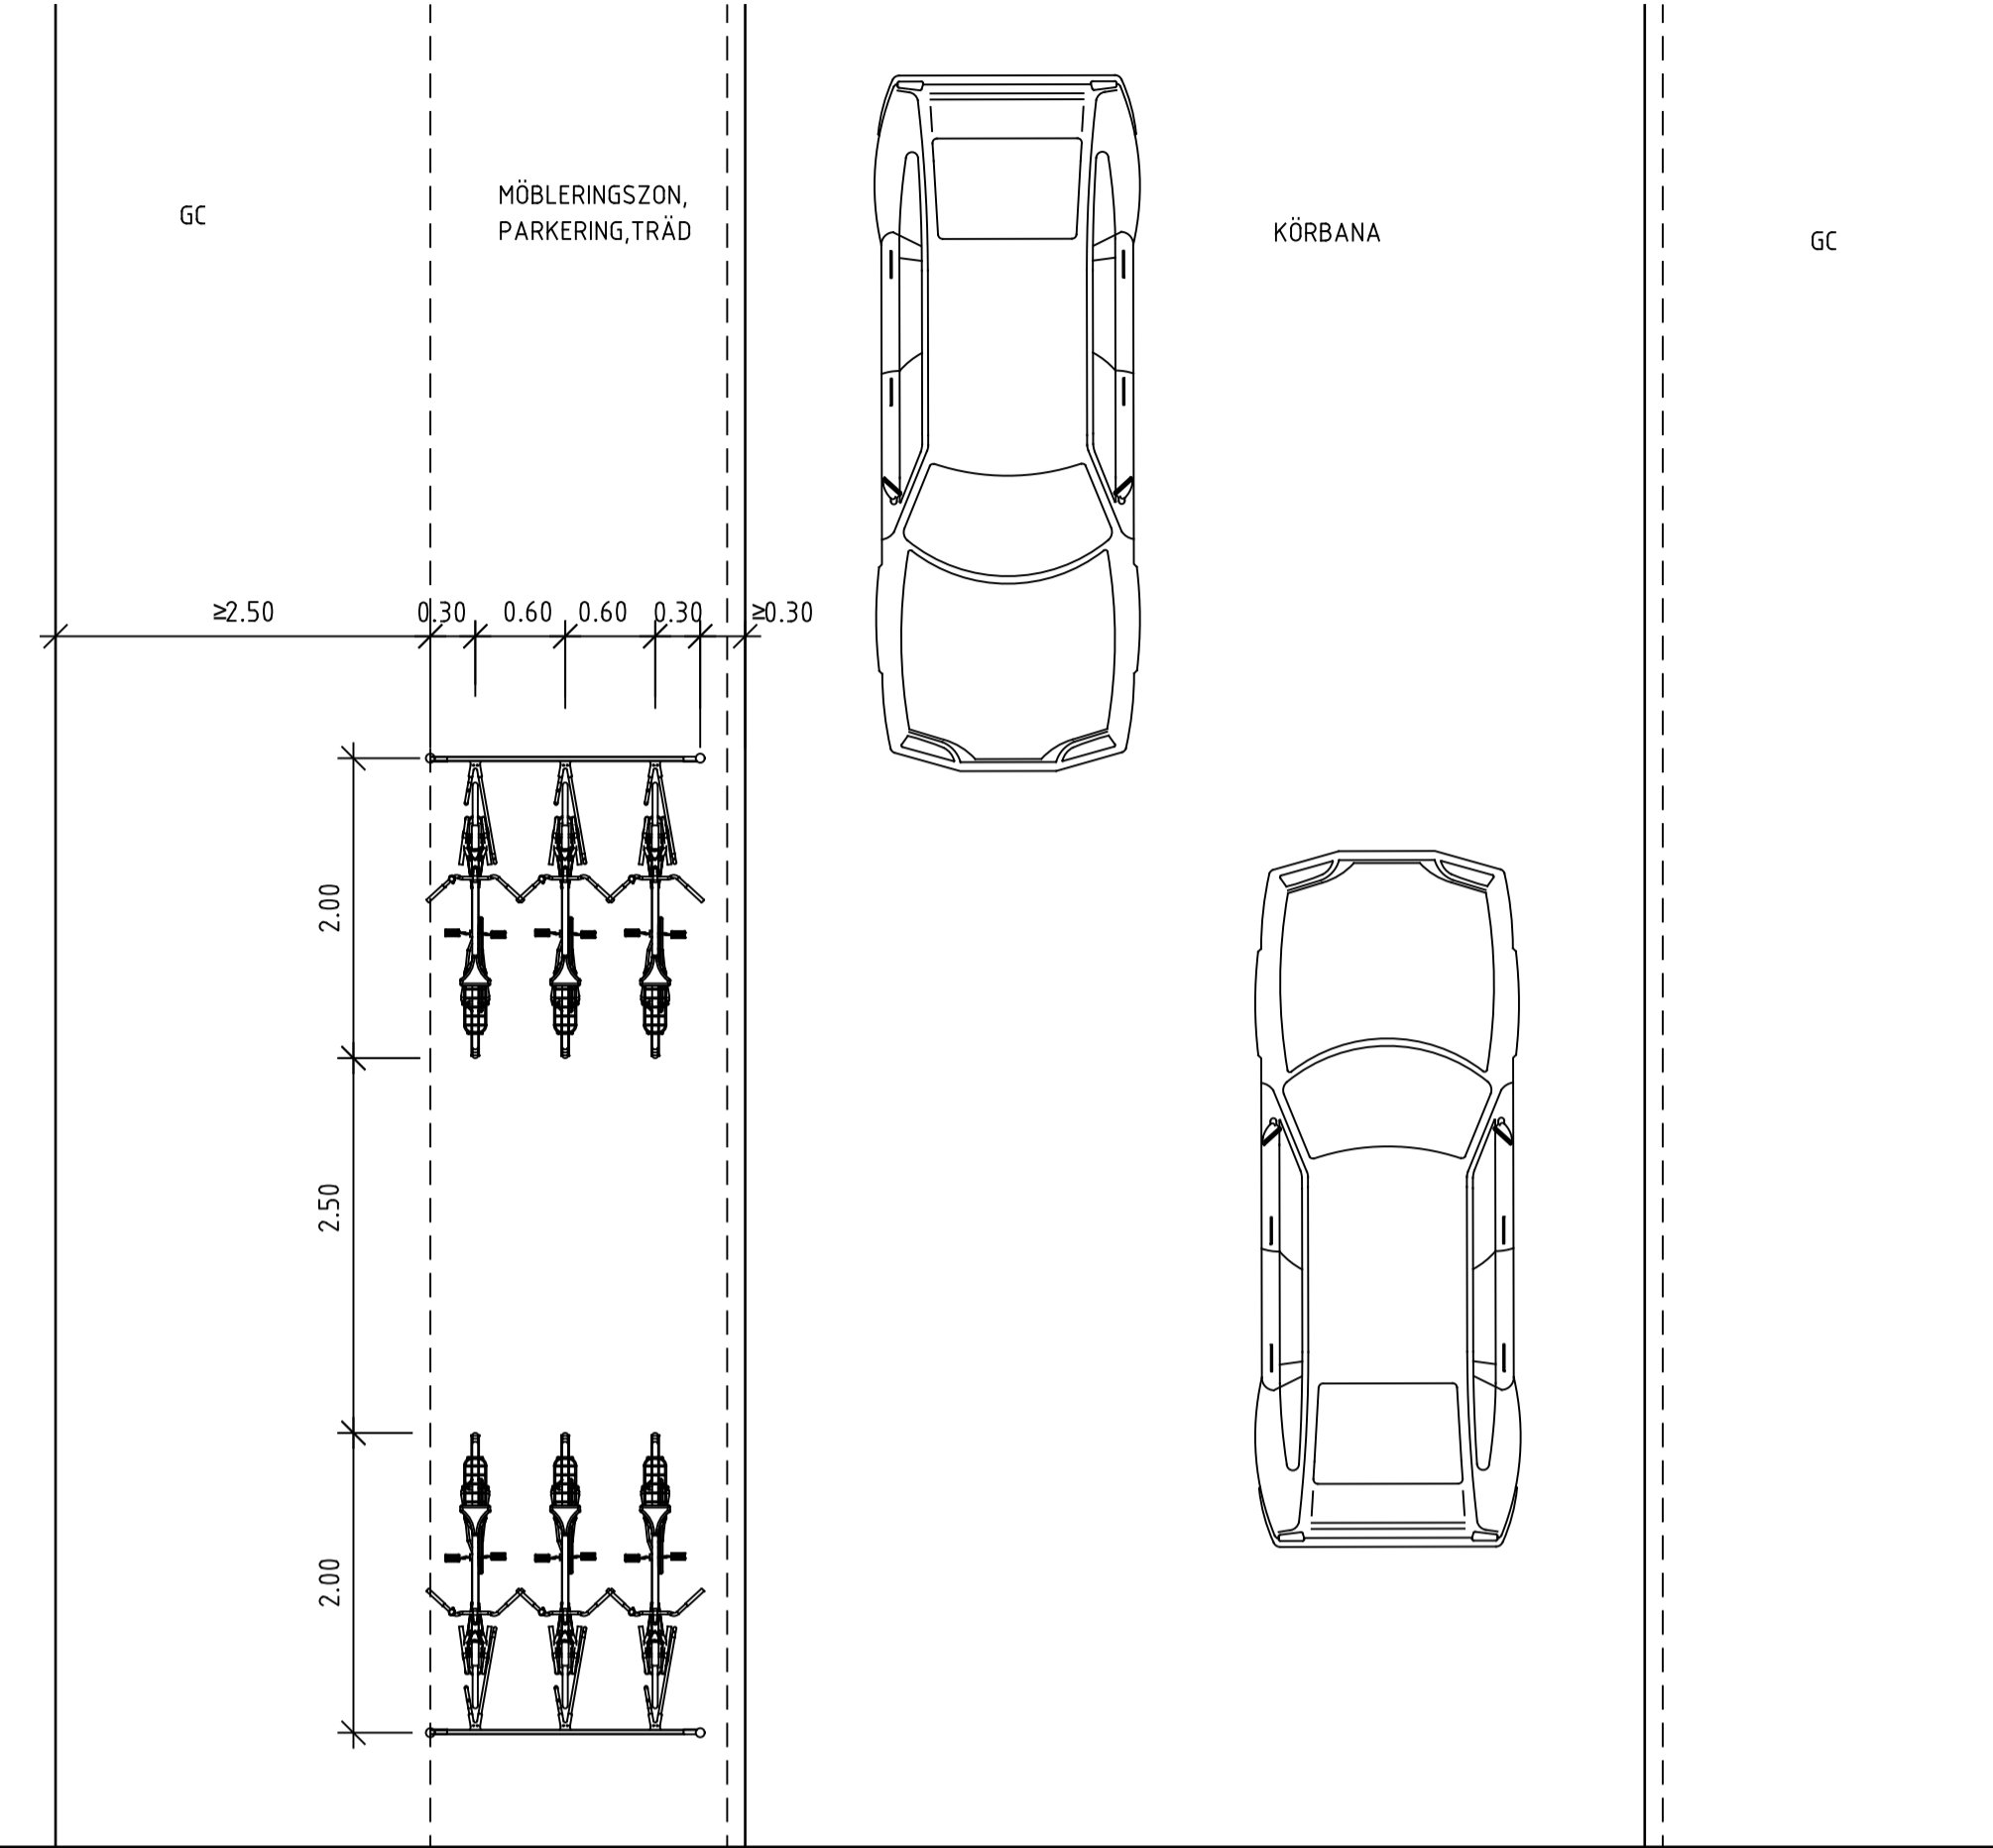

ANVISNINGAR

GENERELLA ANVISNINGAR


Avstånd mellan kantsten och cykelställ/parkerade cyklar i möbleringszon ska minst vara 0,3m. Om kantstensparkering är tillåten på körbanan ska avståndet mellan kantsten och cykelställ vara minst 0,6m.
Cykelställ i körbana ska placeras 0,10 m från kantstöd.

Utrymmet i längsled mellan cyklar ska vara minst 2,0m men bör vara minst 2,5m för att underlätta för drift och skötsel.

UTRUSTNING


Cykelställ placerad i körbana ska förses med reflex.

PARKERINGSPLATS FÖR CYKEL - I MÖBLERINGSZON LÄNGSGÅENDE
CYKELSTÄLL POLLARE
SKALA 1:50

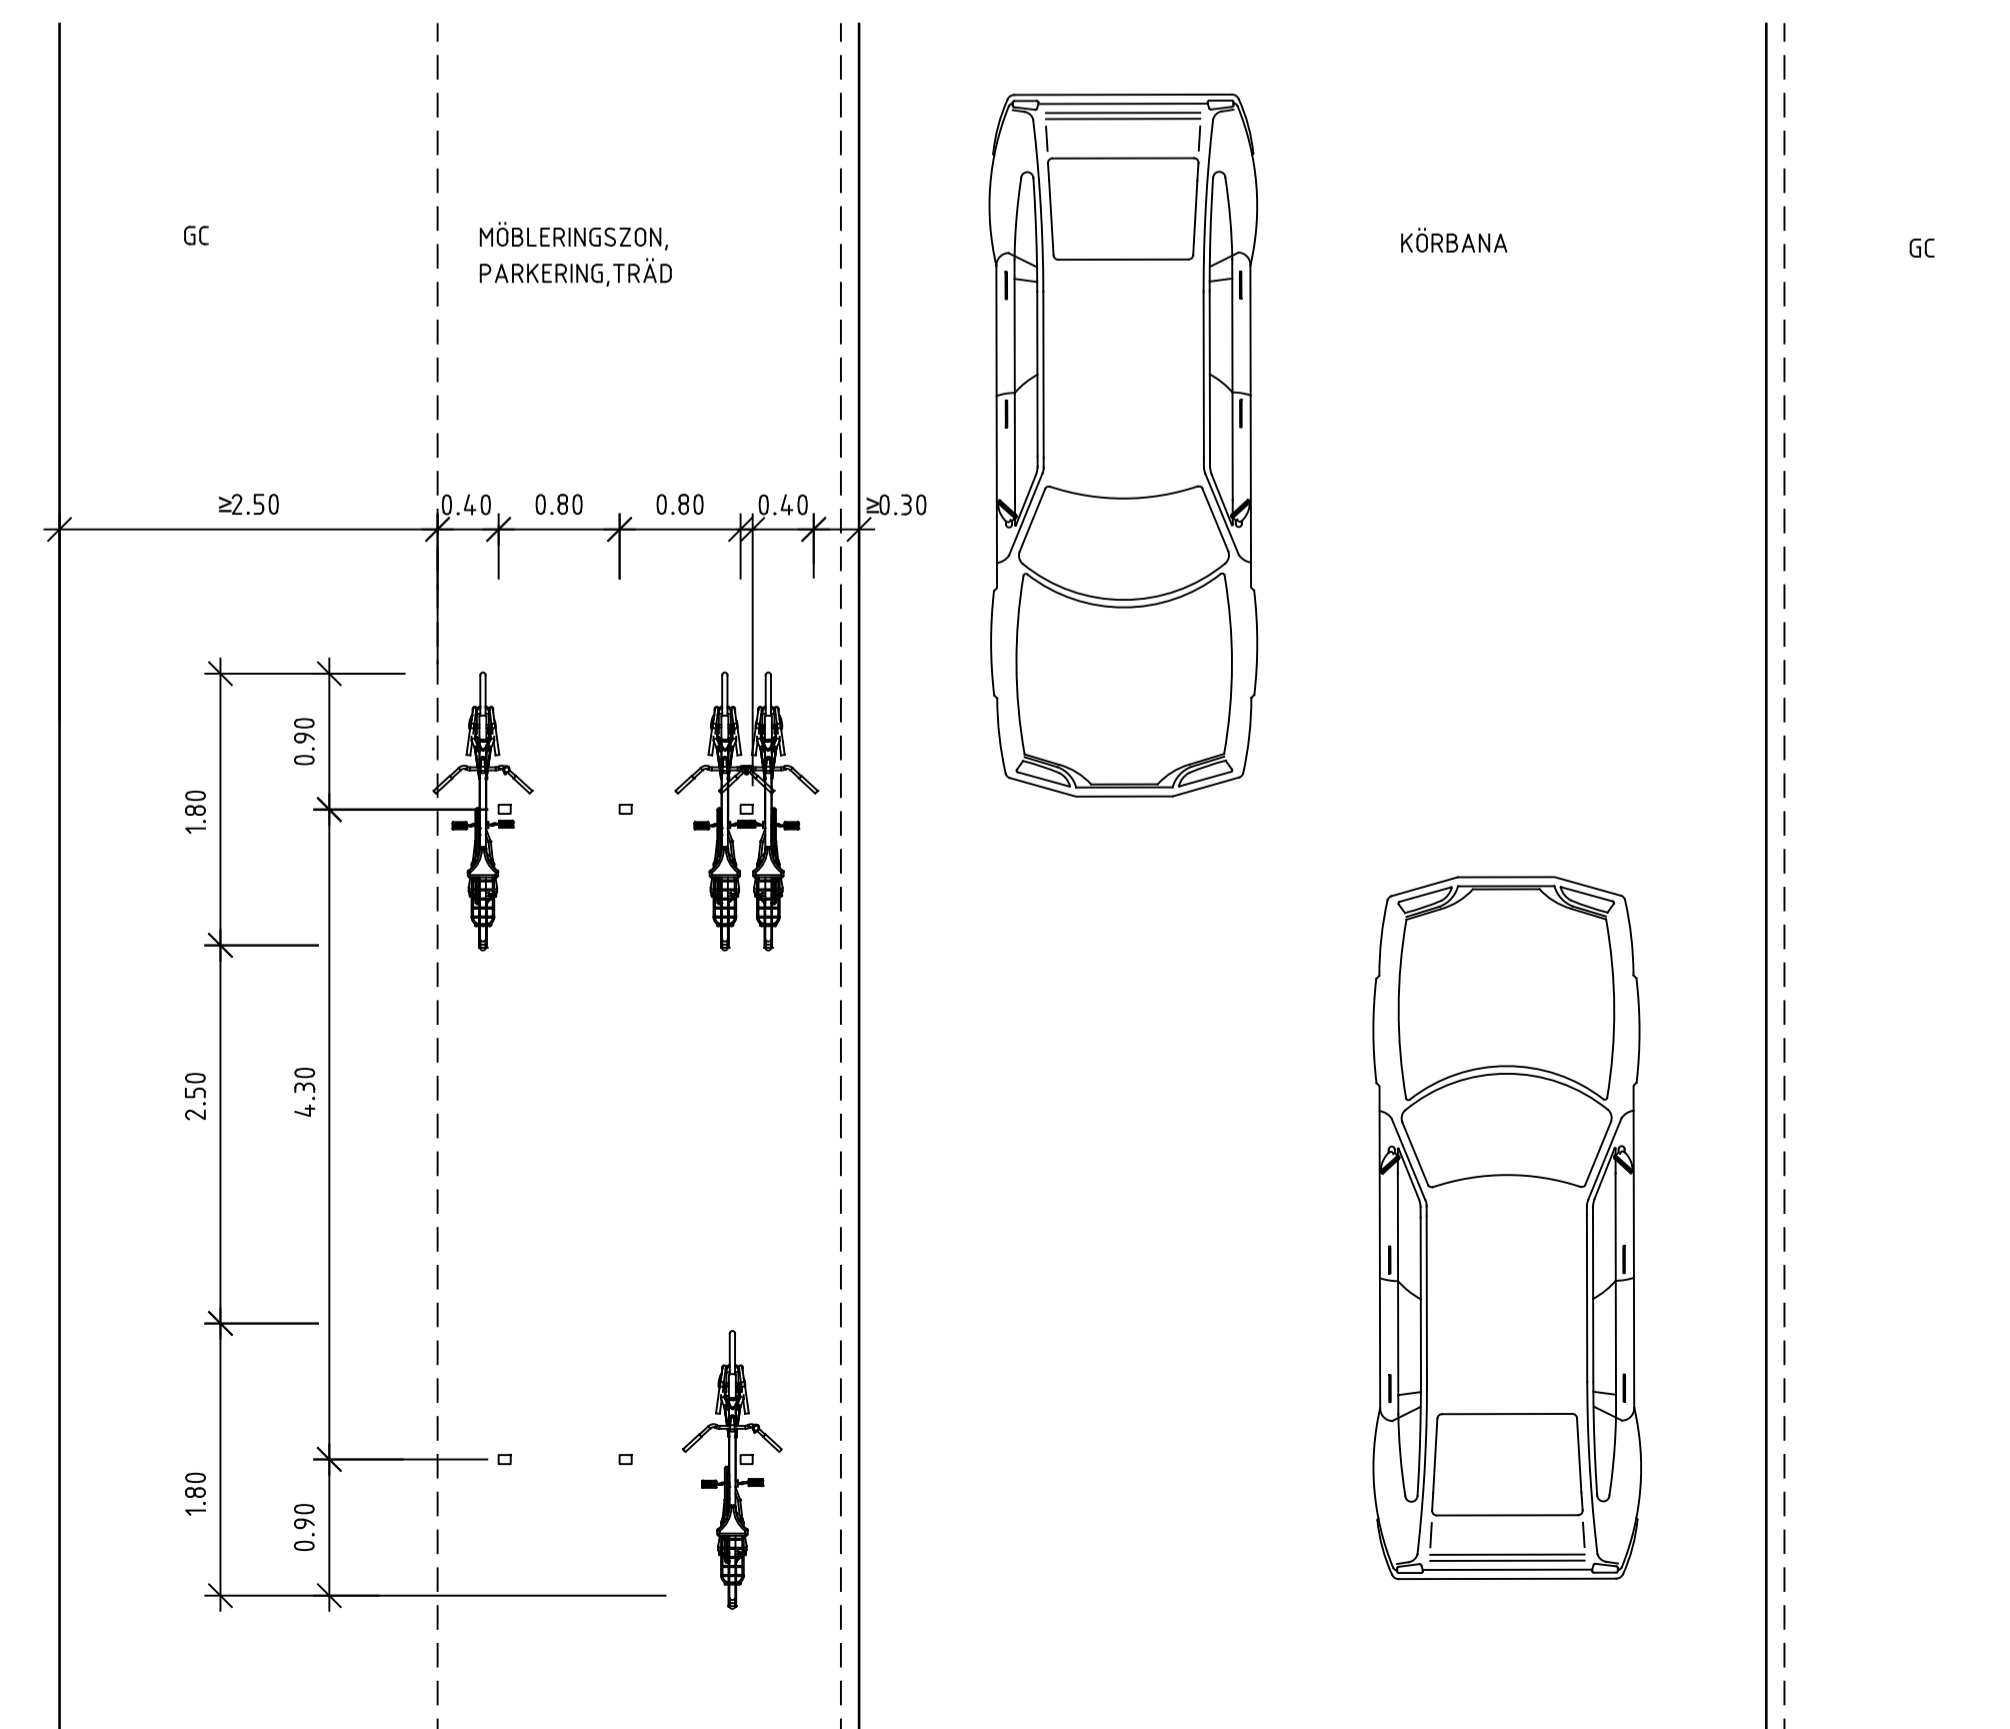

REV	ÄNDRINGEN AVSER	SIGN	DATUM
-----	-----------------	------	-------

TYPRITNING

 <p>NORRKÖPING NORRKÖPINGS KOMMUN TEKNISKA KONTORET TRÄDGÅRDSGATAN 21 601 81 NORRKÖPING 011-15 29 00 WWW.NORRKOPING.SE</p>		<p>PARKERING FÖR CYKEL TYPRITNING</p>	
ANSVARIG	HANLÄGGARE	RITAD AV	UPPDRAGSNUMMER
NORRKÖPING FASTSTÄLLD AV	2023-06-21	S.DAVIDSSON	
	SKALA	RITINGSNUMMER	FORMAT
	1:100	TH-T-010	A1
			REV
			-