



TYP A
ÖVERGÅNGSTÄLLE/PASSAGE MED VÄGKUDDAR
SKALA 1:100

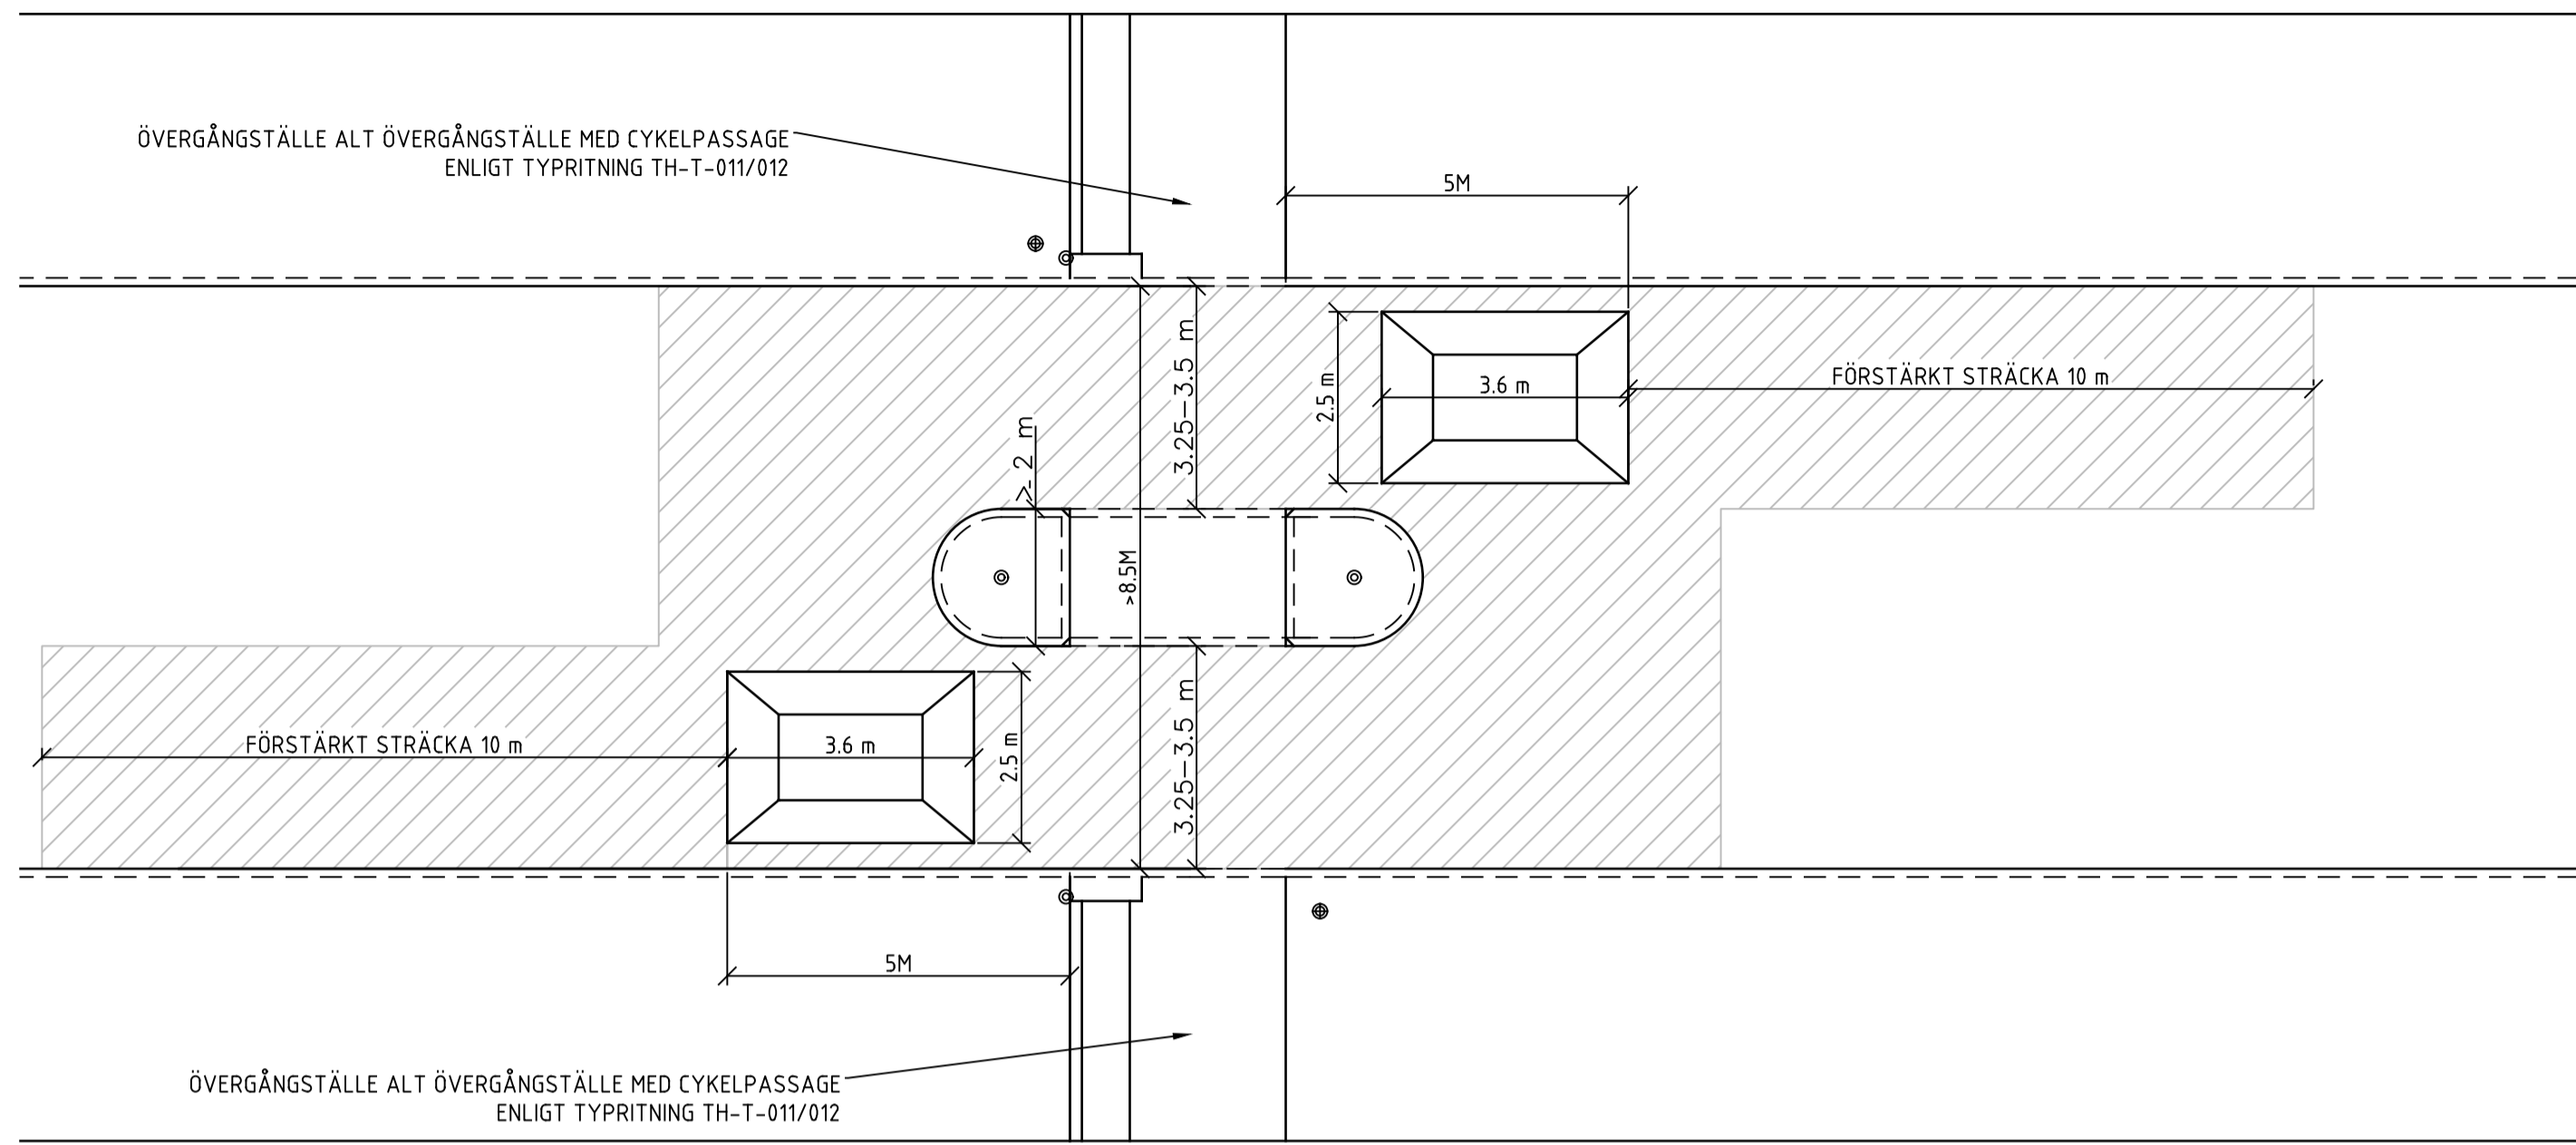

TYP B
ÖVERGÅNGSTÄLLE/PASSAGE MED VÄGKUDDAR, SMAL REFUG
SKALA 1:100

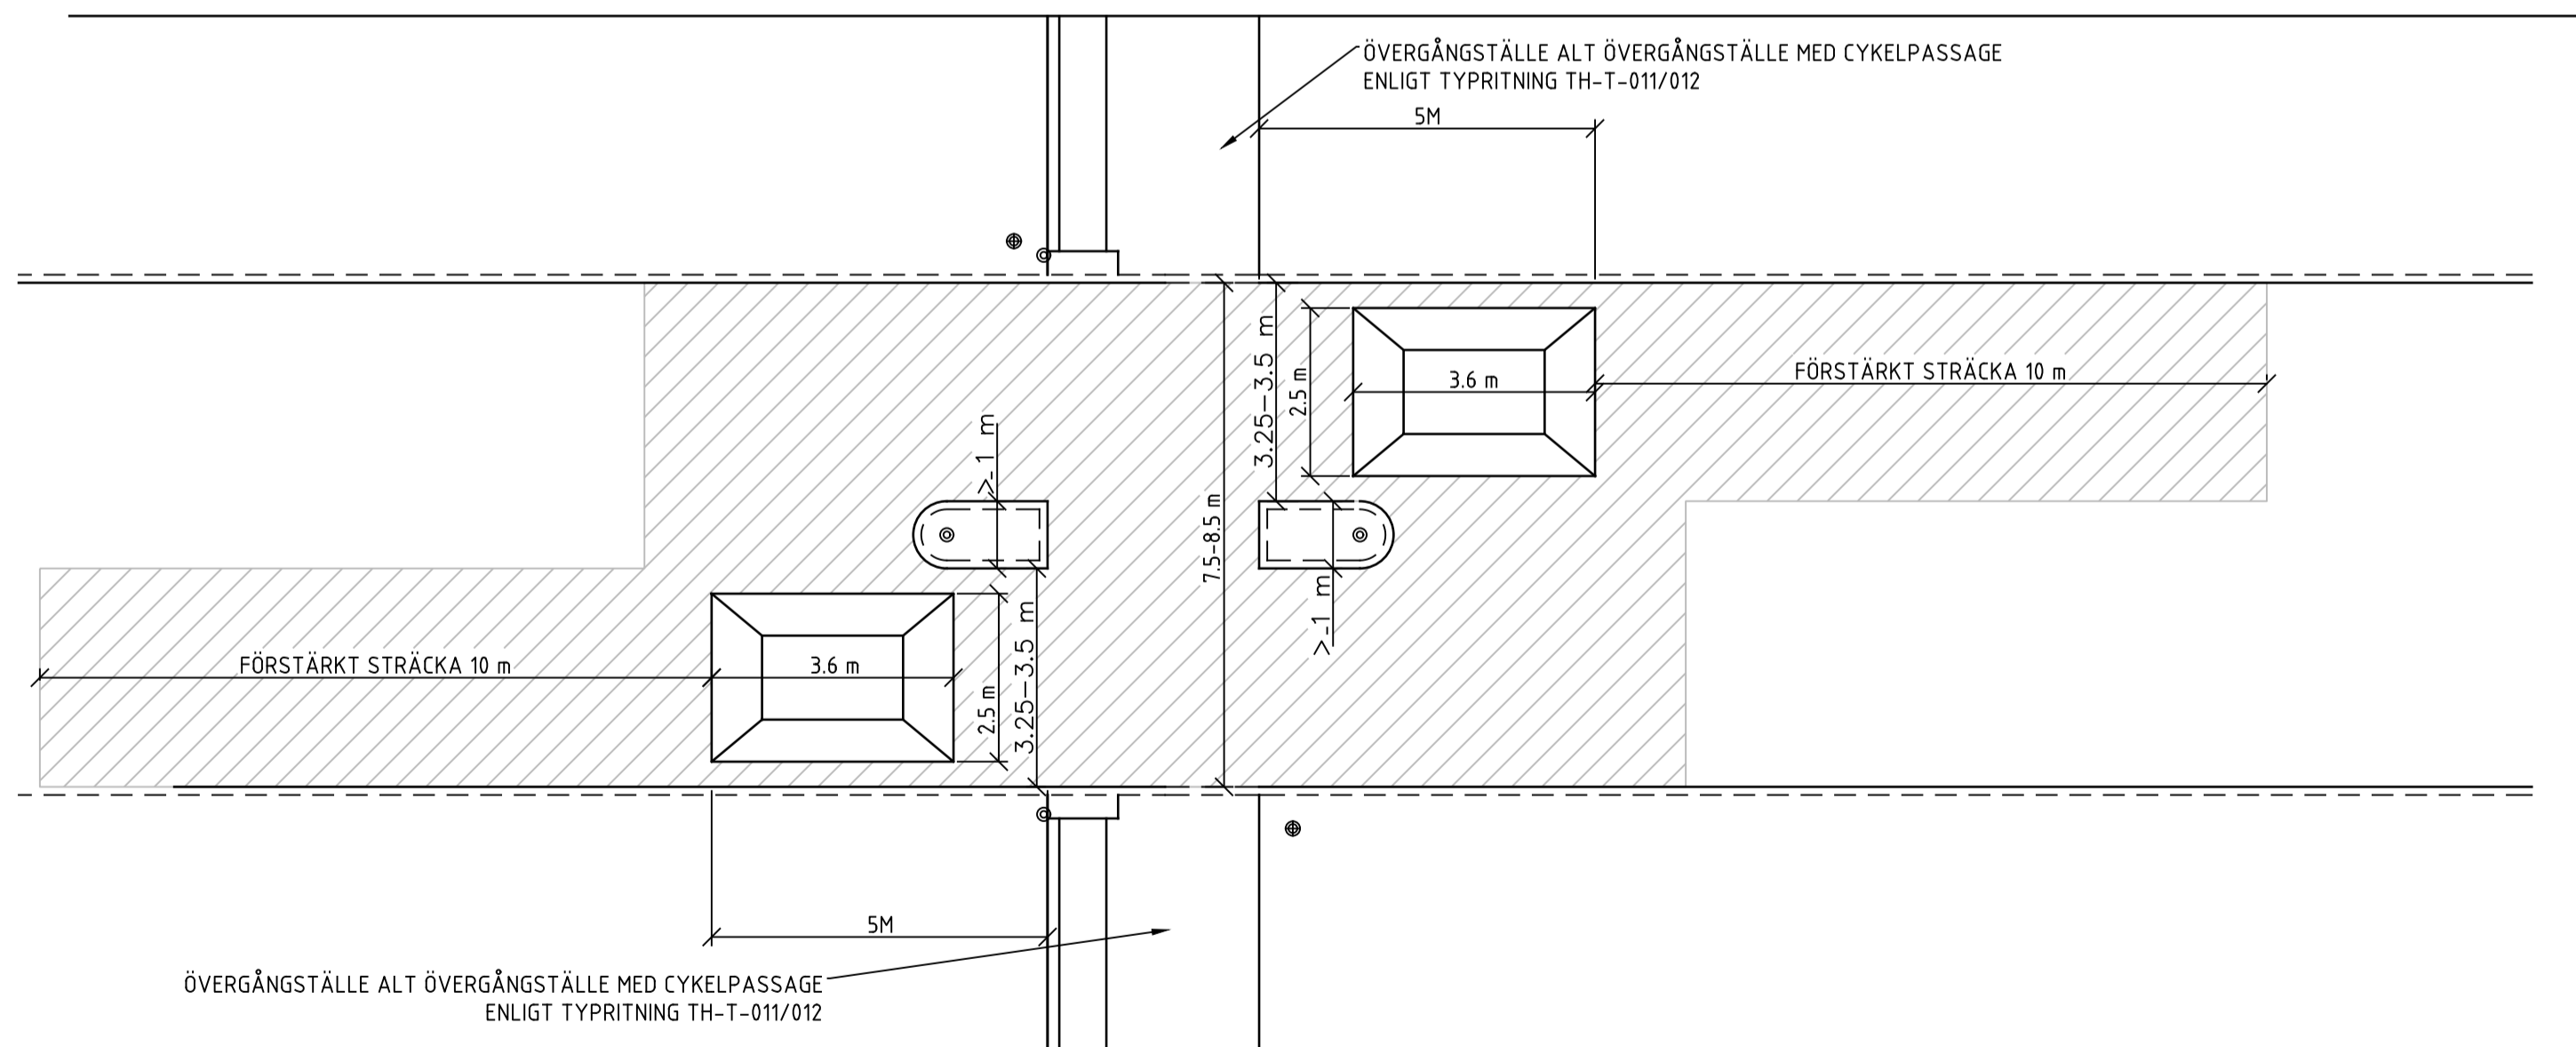

ANVISNINGAR

GENERELLA ANVISNINGAR

Vid projektering av farthinder på gata med buss i linjetrafik ska val av typ och slutlig utformning bestämmas i samråd med Östgötatrafiken.

PLACERING

Vägguddar ska placeras så att bussar kan färdas rakt över väggudde och gränsla hindret med alla hjul.

MONTERING AV VÄGKUDD

Samtliga bitumenbundna lager ska vara lagda innan montering av väggudde. Vid montering rivs en yta motsvarande vägguddens mått + 20 mm i varje riktning. Riven kant ska sågas. Riven yta schaktas ned till vägguddens djup + 50 mm. Ytan avjämns med ca 30 mm krossmaterial 0-16 mm. Väggudden läggs på 30 mm ABT 11 som ej packas, och ska placeras medan asfalten är varm. Väggudden lyfts på plats med spännband som kapas. Ingjutna lyftpunkter ska inte användas. Skarv mellan väggudde och omkringliggande bitumenbundna lager fylls igen med gjutasfalt PJAG 8. Samtliga moment ska vara färdigställda inom 24h från påbörjat arbete och ska utföras vid torrt väder.

FÖRSTÄRKT STRÄCKA

På en sträcka av 10 m före och efter väggudde ska slitlager vara av typ ABT/ABS 16 PMB 45/80-55 eller annan massa med liknande egenskaper. Kulkvarnsvärde för ballast ska vara ≤ 7 .

På befintlig gata ska den förstärkta sträckans bärlighet undersökas före anläggande av hastighetssäkring. Undersökning ska utföras genom deflektionsmätning med fallviktsapparat enligt TRVMB 112 och resultatet ska utvärderas enligt TRVMB 114. Klassad bärförmåga enl. kap 7 ska minst uppfylla förväntad trafikbelastning för en dimensioneringsperiod på 20 år. Vid bristfällig bärförmåga ska gatans överbyggnad bytas ut på den förstärkta sträckan.

C	KRAV PÅ FÖRSTÄRKNING	J. LINDQVIST	2023-12-29
B	UTFÖRANDE AV VÄGKUDD	J. LINDQVIST	2023-06-21
A	UTFORMNING AV ÖVERGÅNGSTÄLLE/PASSAGE	J. LINDQVIST	2020-12-14
REV	ÄNDRINGEN AVSER	SIGN	DATUM

TYPRITNING

 <p>NORRKÖPINGS KOMMUN SAMHÄLLSBYGGNADSKONTORET TRÄDGÅRDSGATAN 21 601 81 NORRKÖPING 011-15 29 00 WWW.NORRKOPING.SE</p>		<p>HASTIGHETSSÄKRING AV ÖVERGÅNGSTÄLLE GATA MED BUSS I LINJETRAFIK, VÄGKUDD TYPRITNING</p>	
ANSVARIG	HANDLÄGGARE	RITAD AV	UPPDRAGSNUMMER
NORRKÖPING FASTSTÄLLD AV	2018-05-15	H. KRONANDER	
	SKALA	RITNINGSNUMMER	FORMAT
	1:50	TH-T-005	A1
			REV
			C