


PRINCIPRITNING FÖR CYKELÖVERFART  
SKALA 1:100

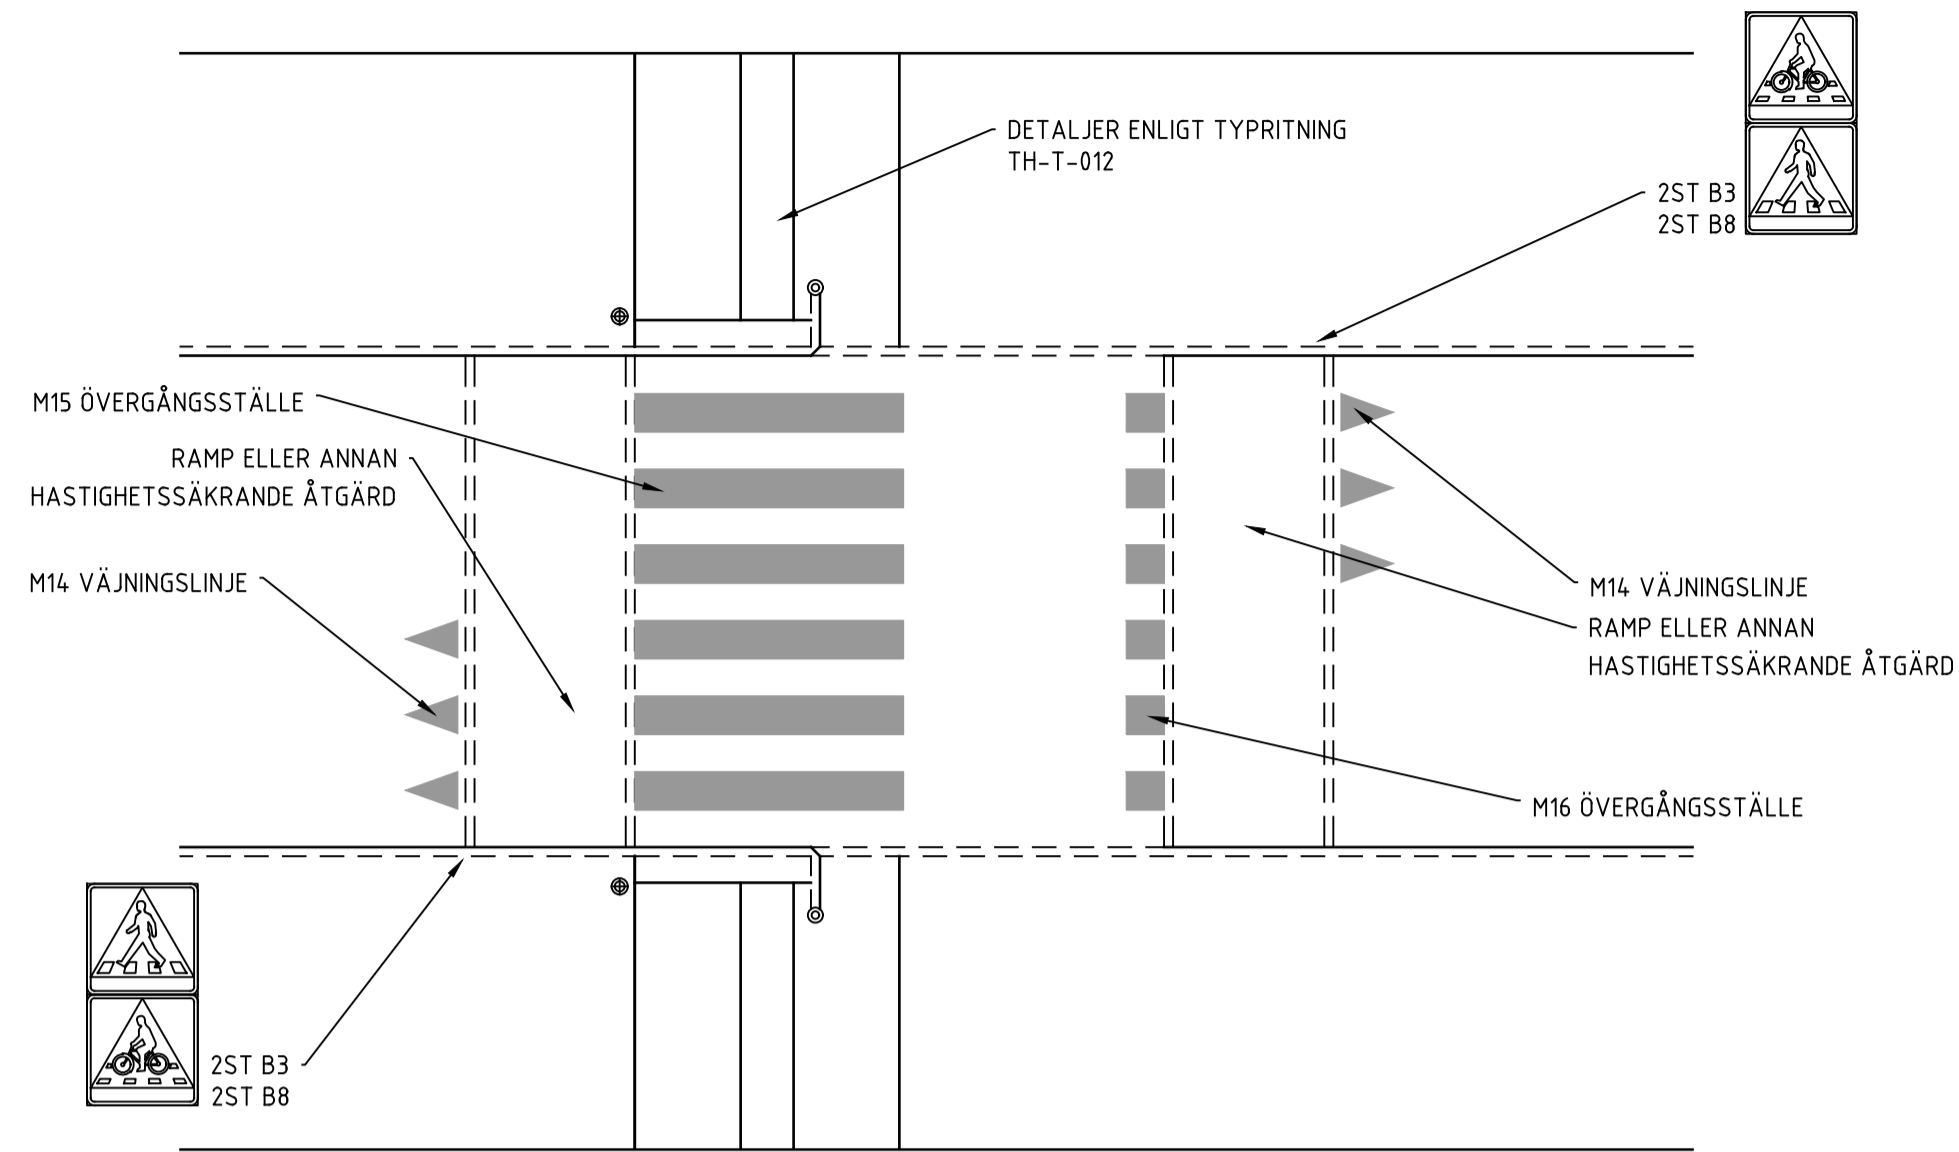

ANVISNINGAR

GENERELLA ANVISNINGAR


FÖRSTÄRKTA STRÄCKOR, RAMPLUTNINGAR, BREDDER M.M SKA UTFÖRAS ENLIGT TH-T-003 ELLER TH-T-004.

SKYLTLAR/POLLARE

VÄGMÄRKE A9 SKA SÄTTAS UPP INNAN FARTHINDER OM DE INTE ÄR ANPASSADE TILL DEN HÖGSTA TILLÅTNA HASTIGHETEN FÖR VÄGEN.

A	HÄNVISNING TILL TH-T-012	JL	2025-01-30
REV	ÄNDRINGEN AVSER	SIGN	DATUM

TYPRITNING

 <p>NORRKÖPINGS KOMMUN TEKNISKA KONTORET TRÄDGÅRDSGATAN 21 601 81 NORRKÖPING 011-15 29 00 WWW.NORRKOPING.SE</p>		<p>CYKELÖVERFART TYPRITNING</p>	
ANSVARIG	HANDLÄGGARE	RITAD AV	UPPDRAGSNUMMER
NORRKÖPING	2019-12-20	H. KRONANDER	
FASTSTÄLLD AV	SKALA	RITNINGNUMMER	FORMAT
	1:100	TH-T-008	A1
			REV
			A