



JÄRNRÄCKE LÅGT
DETALJRITNING
SKALA 1:10 (A1)

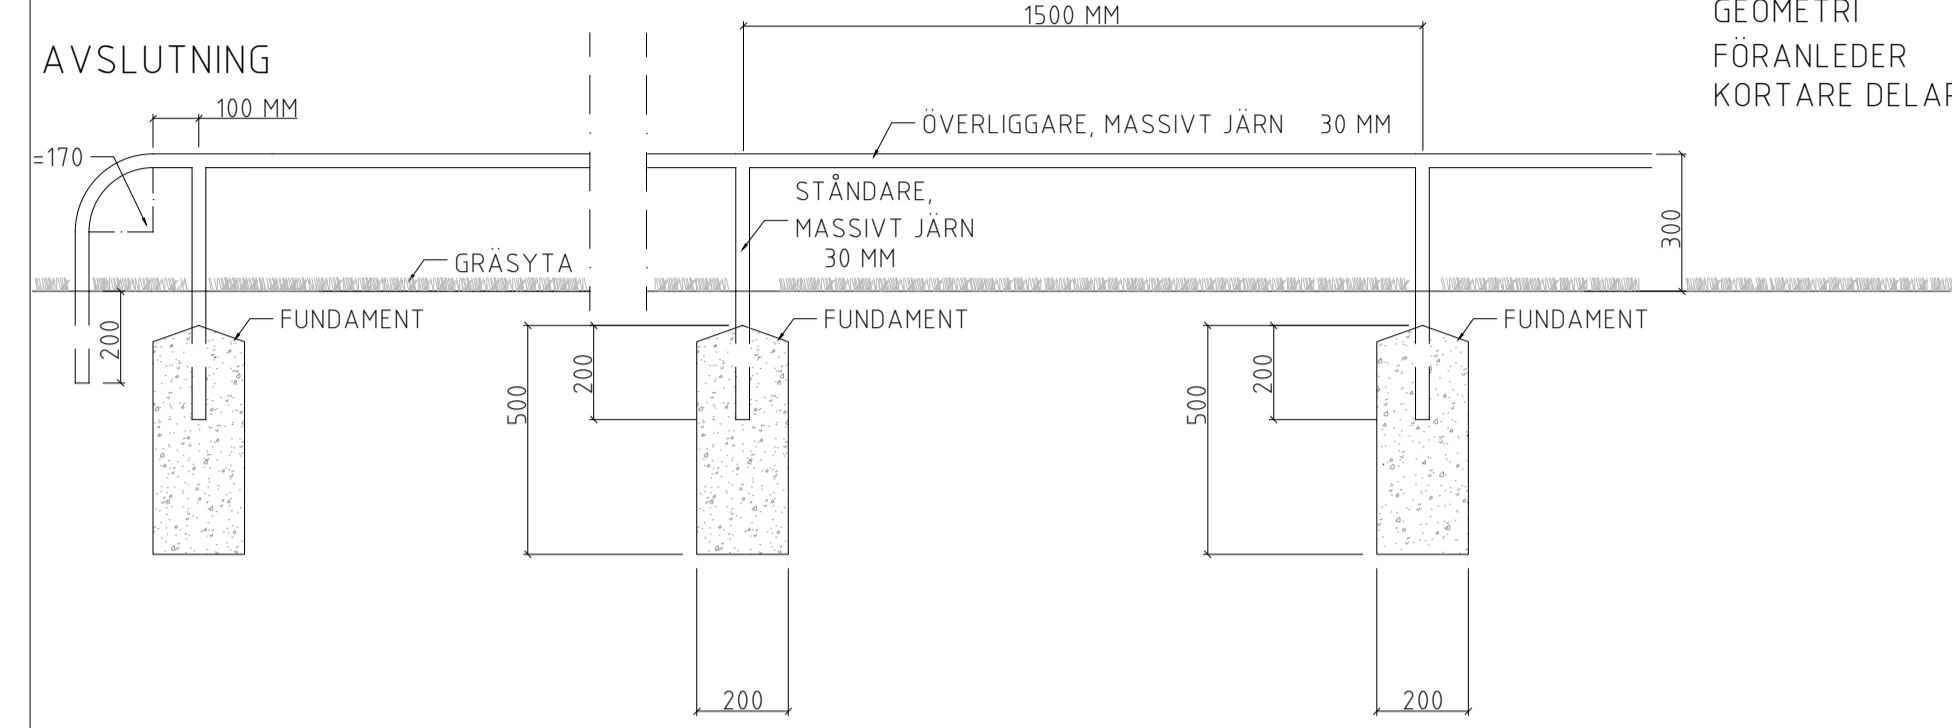

ANMÄRKNINGAR
DETALJER
IHOPSVETSAS OCH
VARMGALVANISERAS
(KLASS C4) I FÄRDIGA
SEKTIONER.
SEKTIONERNA SKA
VARA MINST 6M/ST
OM INTE STAKETETS
GEOMETRI
FÖRANLEDER
KORTARE DELAR.


JÄRNRÄCKE HÖGT
DETALJRITNING
SKALA 1:10 (A1)

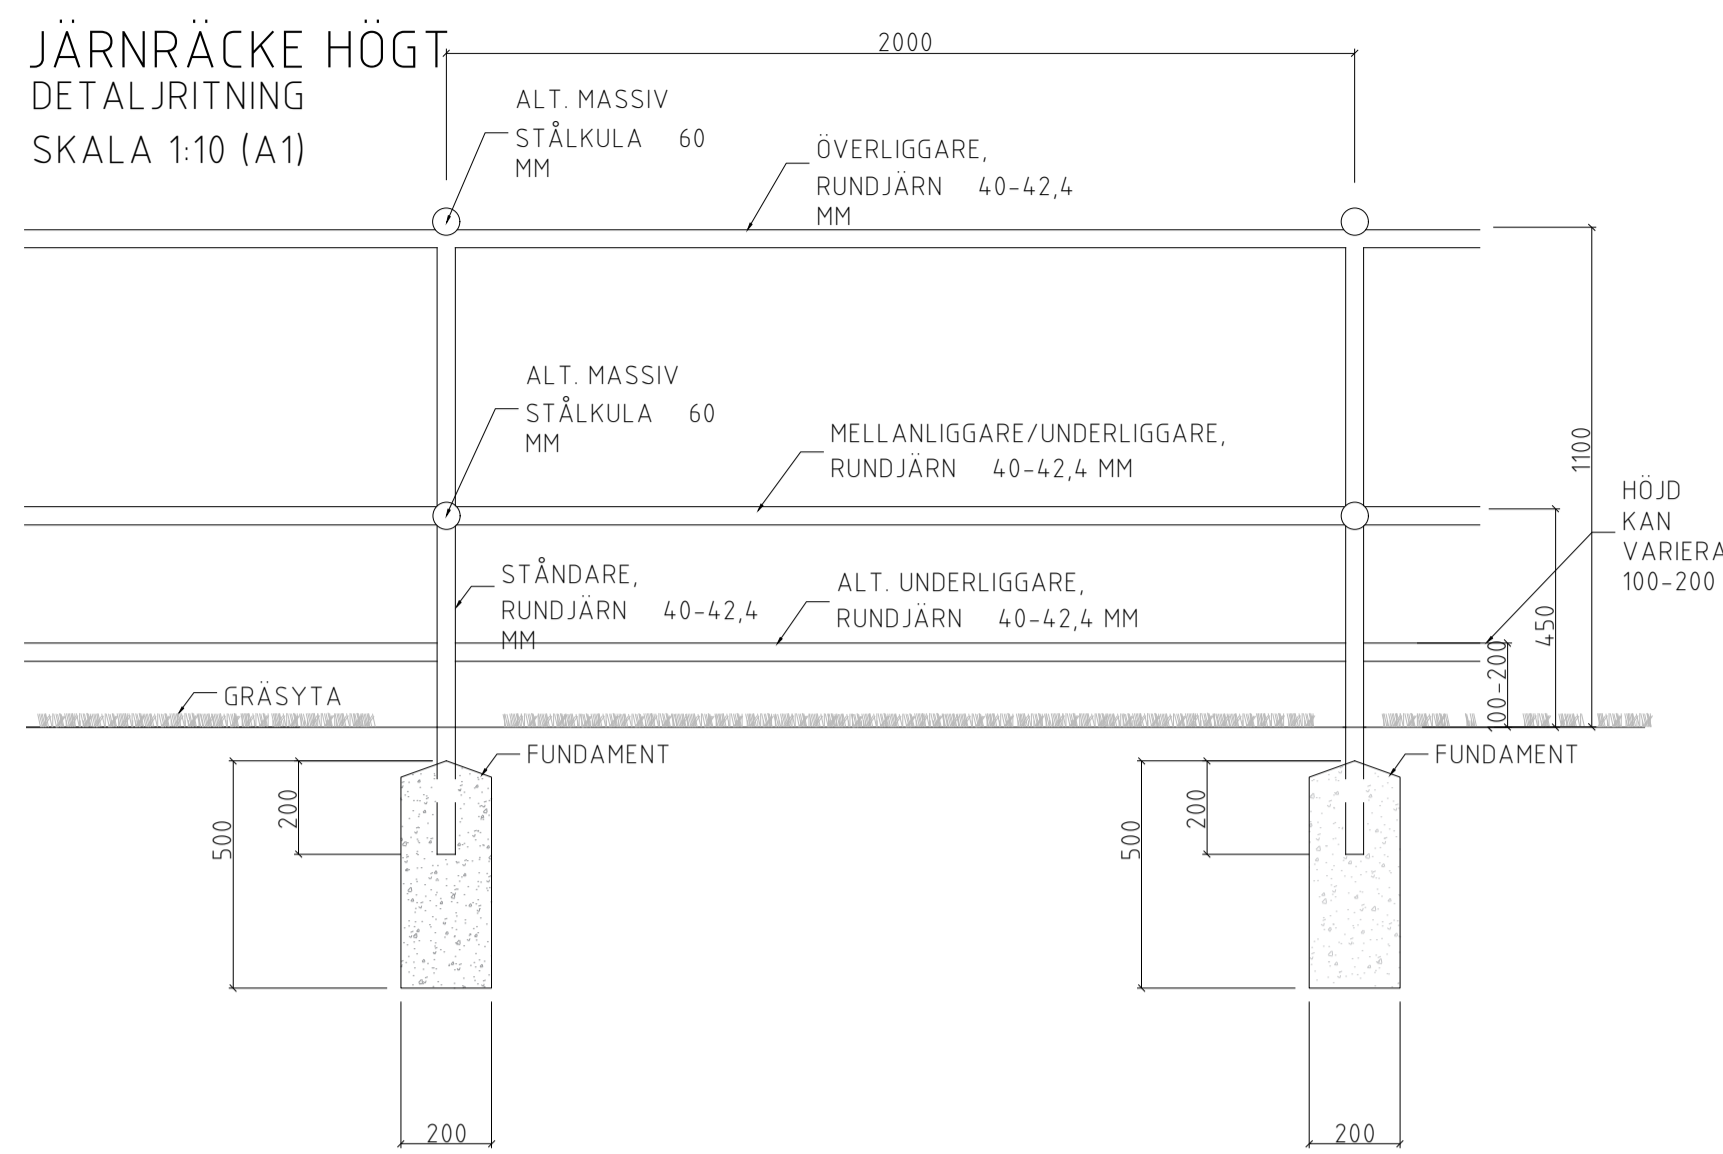

ANMÄRKNINGAR
DETALJER
IHOPSVETSAS OCH
VARMGALVANISERAS
(KLASS C4) I FÄRDIGA
SEKTIONER.
SEKTIONERNA SKA
VARA MINST 6M/ST
OM INTE STAKETETS
GEOMETRI
FÖRANLEDER
KORTARE DELAR.

MATERIAL (MÅTT I MM)
RUNDJÄRN, UNDERST 40 MM
RUNDJÄRN, ÖVERST 40 MM
MASSIV STÅLKULA 60 MM
STÅNDARE 40 MM

TILLFÄLLIGT PLANTERINGSSKYDD, FINARE
DETALJRITNING
SKALA 1:10 (A1)

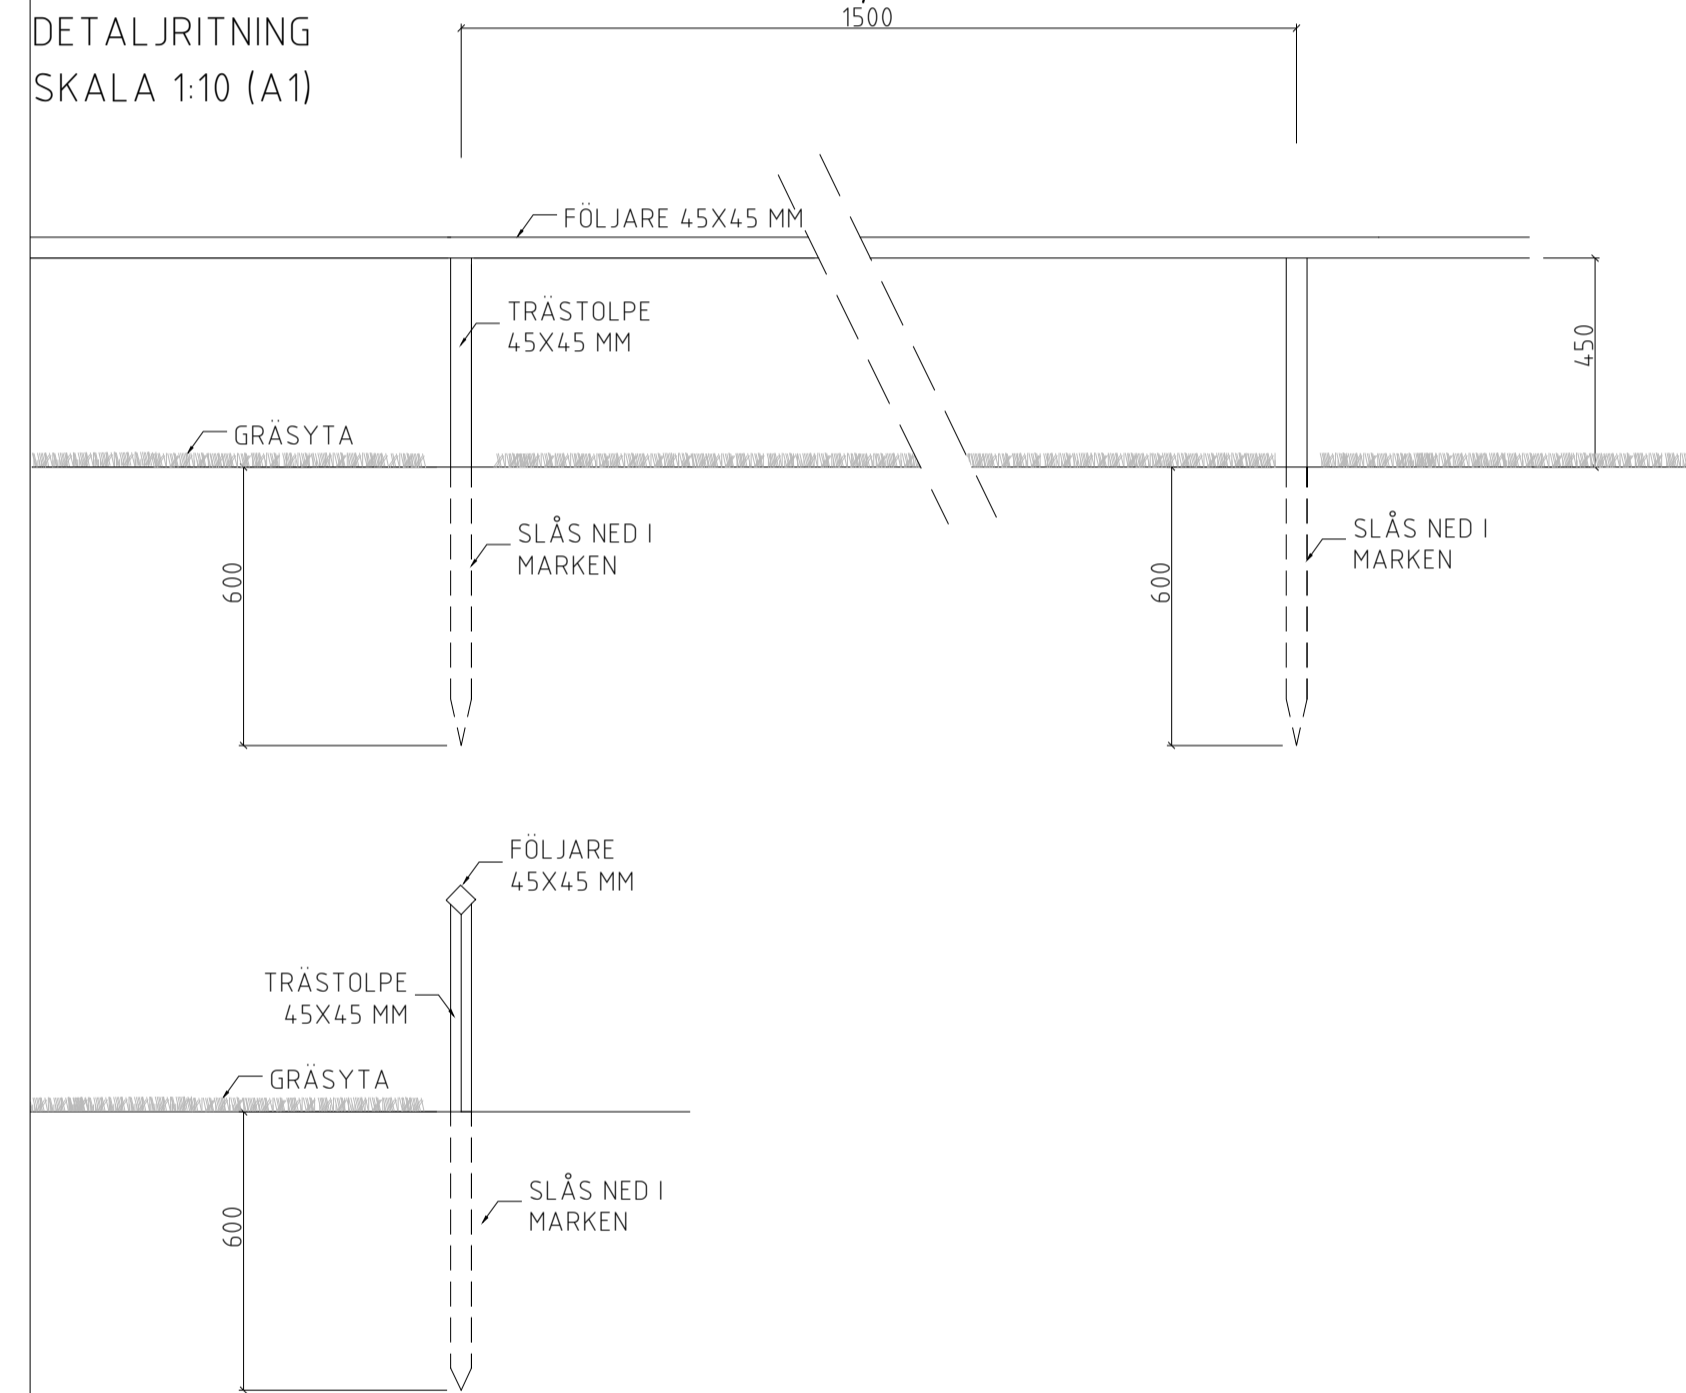


ANMÄRKNINGAR
FÖLJARE I 45
GRADERS VINKEL
FÖLJARE SKRUVAS.

MATERIAL (MÅTT I MM)
FÖLJARE 45X45 MM
TRÄSTOLPE 45X45 MM
TRÄSKRUV VFZ

VID RUNDARE
PLANTERINGSYTOR
ANPASSAS C/C MELLAN
STOLPAR
SÅ ATT EN RUNDAD
FORM UPPSTÅR


TILLFÄLLIGT PLANTERINGSSKYDD, GRÖVRE
DETALJRITNING
SKALA 1:10 (A1)

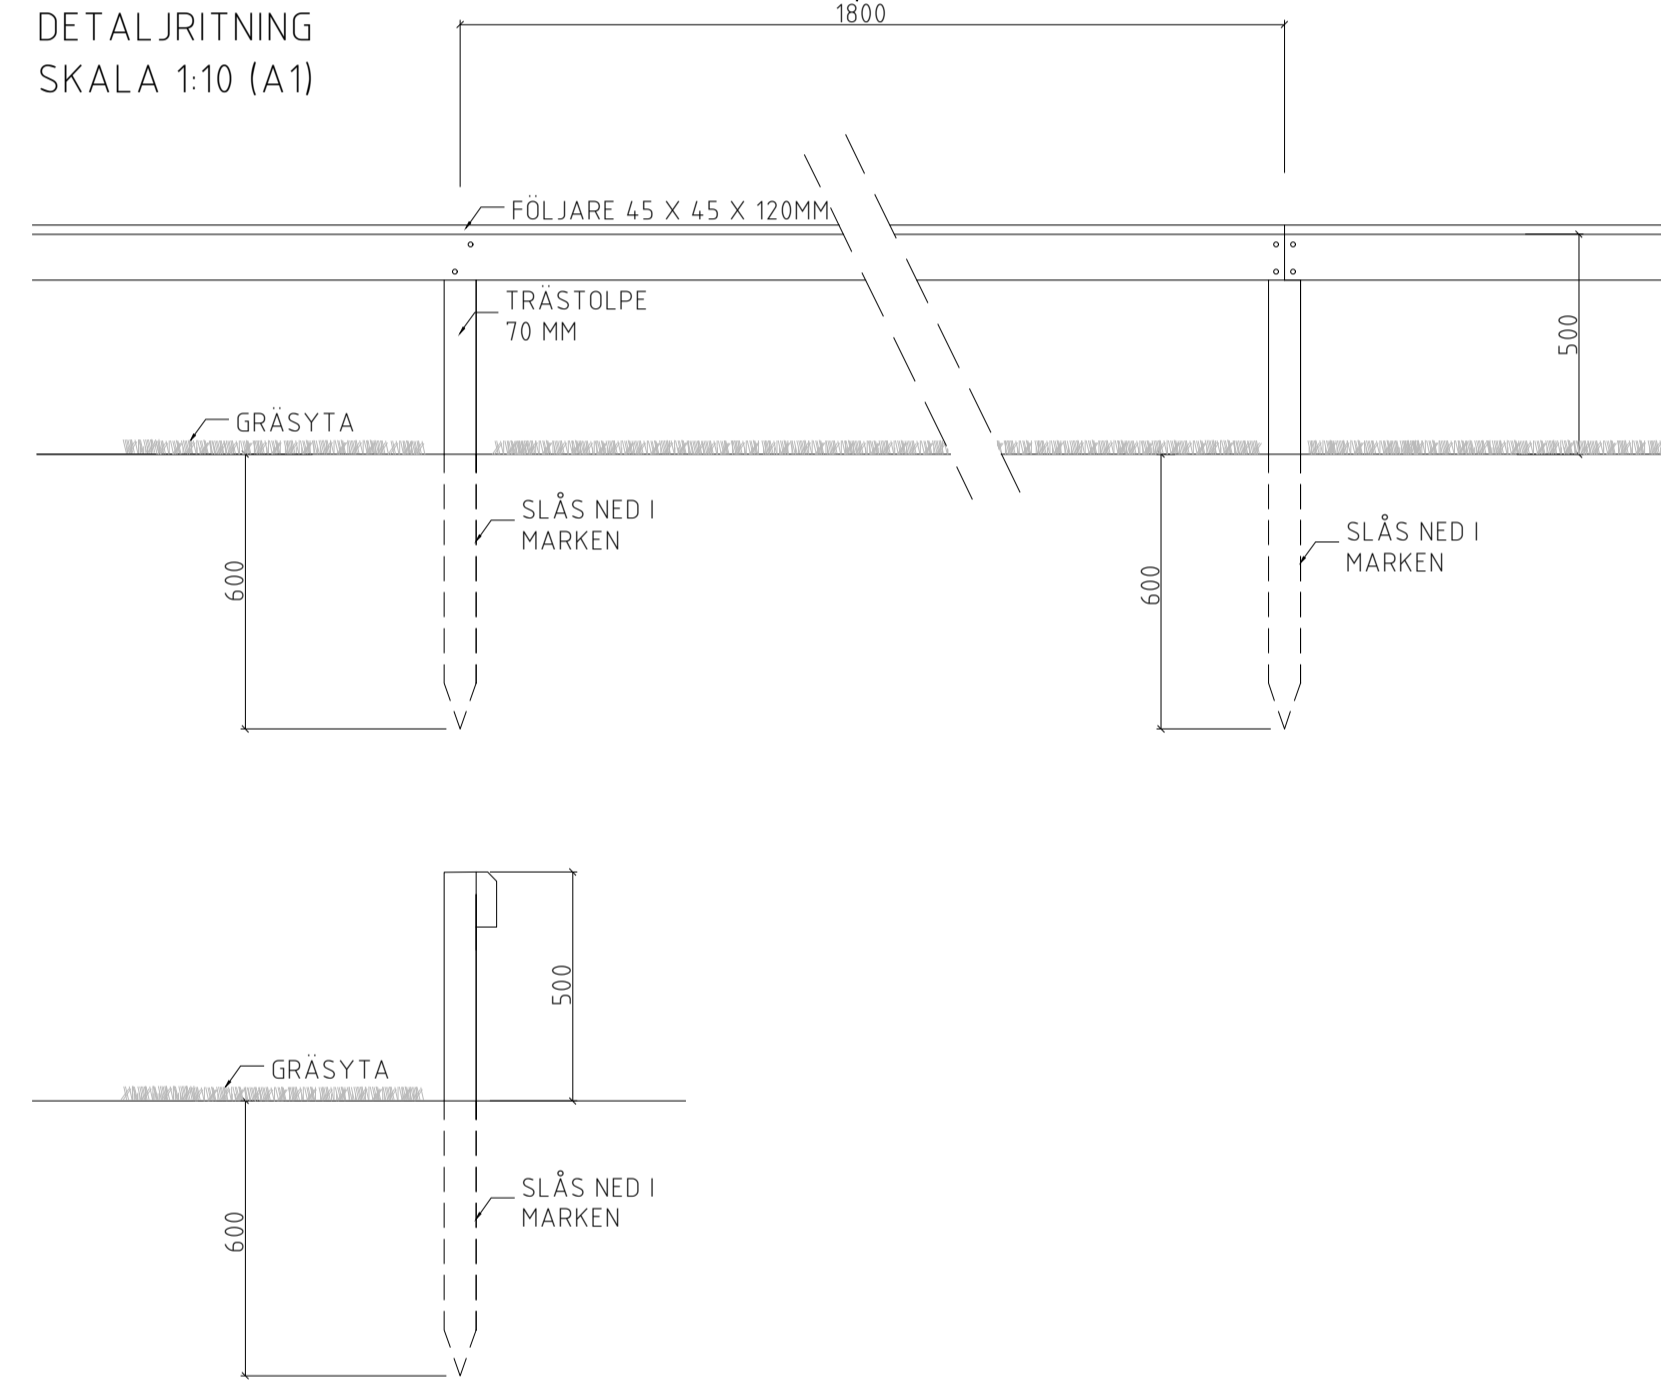

ANMÄRKNINGAR
MATERIAL (MÅTT I MM)
FÖLJARE 45 MM X 120 MM
FASAS 20 MM
TRÄSTOLPE 70 MM X 70 MM
TRÄSKRUV VFZ


VID RUNDARE
PLANTERINGSYTOR
ANPASSAS C/C MELLAN
STOLPAR
SÅ ATT EN RUNDAD
FORM UPPSTÅR

FALLSKYDDSRÄCKE
DETALJRITNING
SKALA 1:10 (A1)

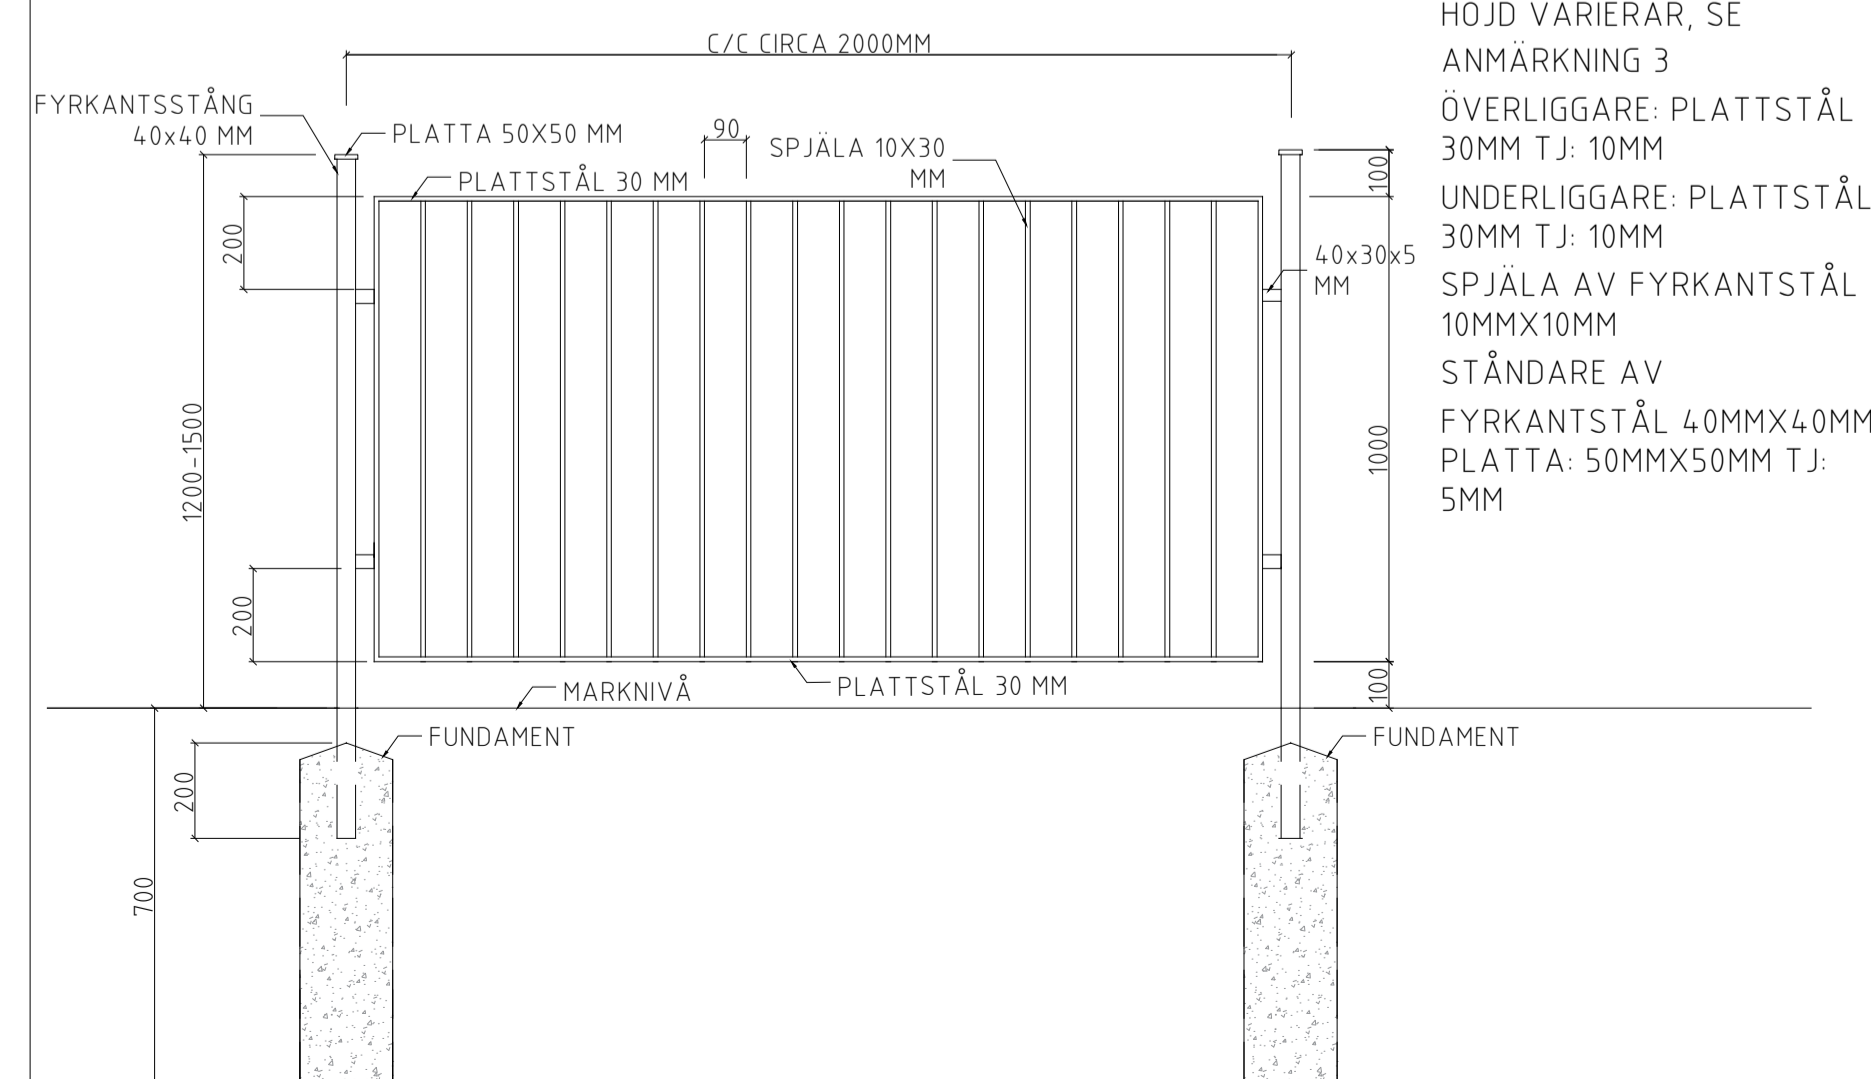

ANMÄRKNINGAR
MATERIAL
MÅTT I MM
HÖJD VARIERAR, SE
ANMÄRKNING 3
ÖVERLIGGARE: PLATTSTÅL
30MM T.J.: 10MM
UNDERLIGGARE: PLATTSTÅL
30MM T.J.: 10MM
SPJÅLA AV FYRKANTSTÅL
10MMX10MM
STÅNDARE AV
FYRKANTSTÅL 40MMX40MM
PLATTA: 50MMX50MM T.J.:
5MM

AVÅKNINGSSKYDD
DETALJRITNING
SKALA 1:10 (A1)

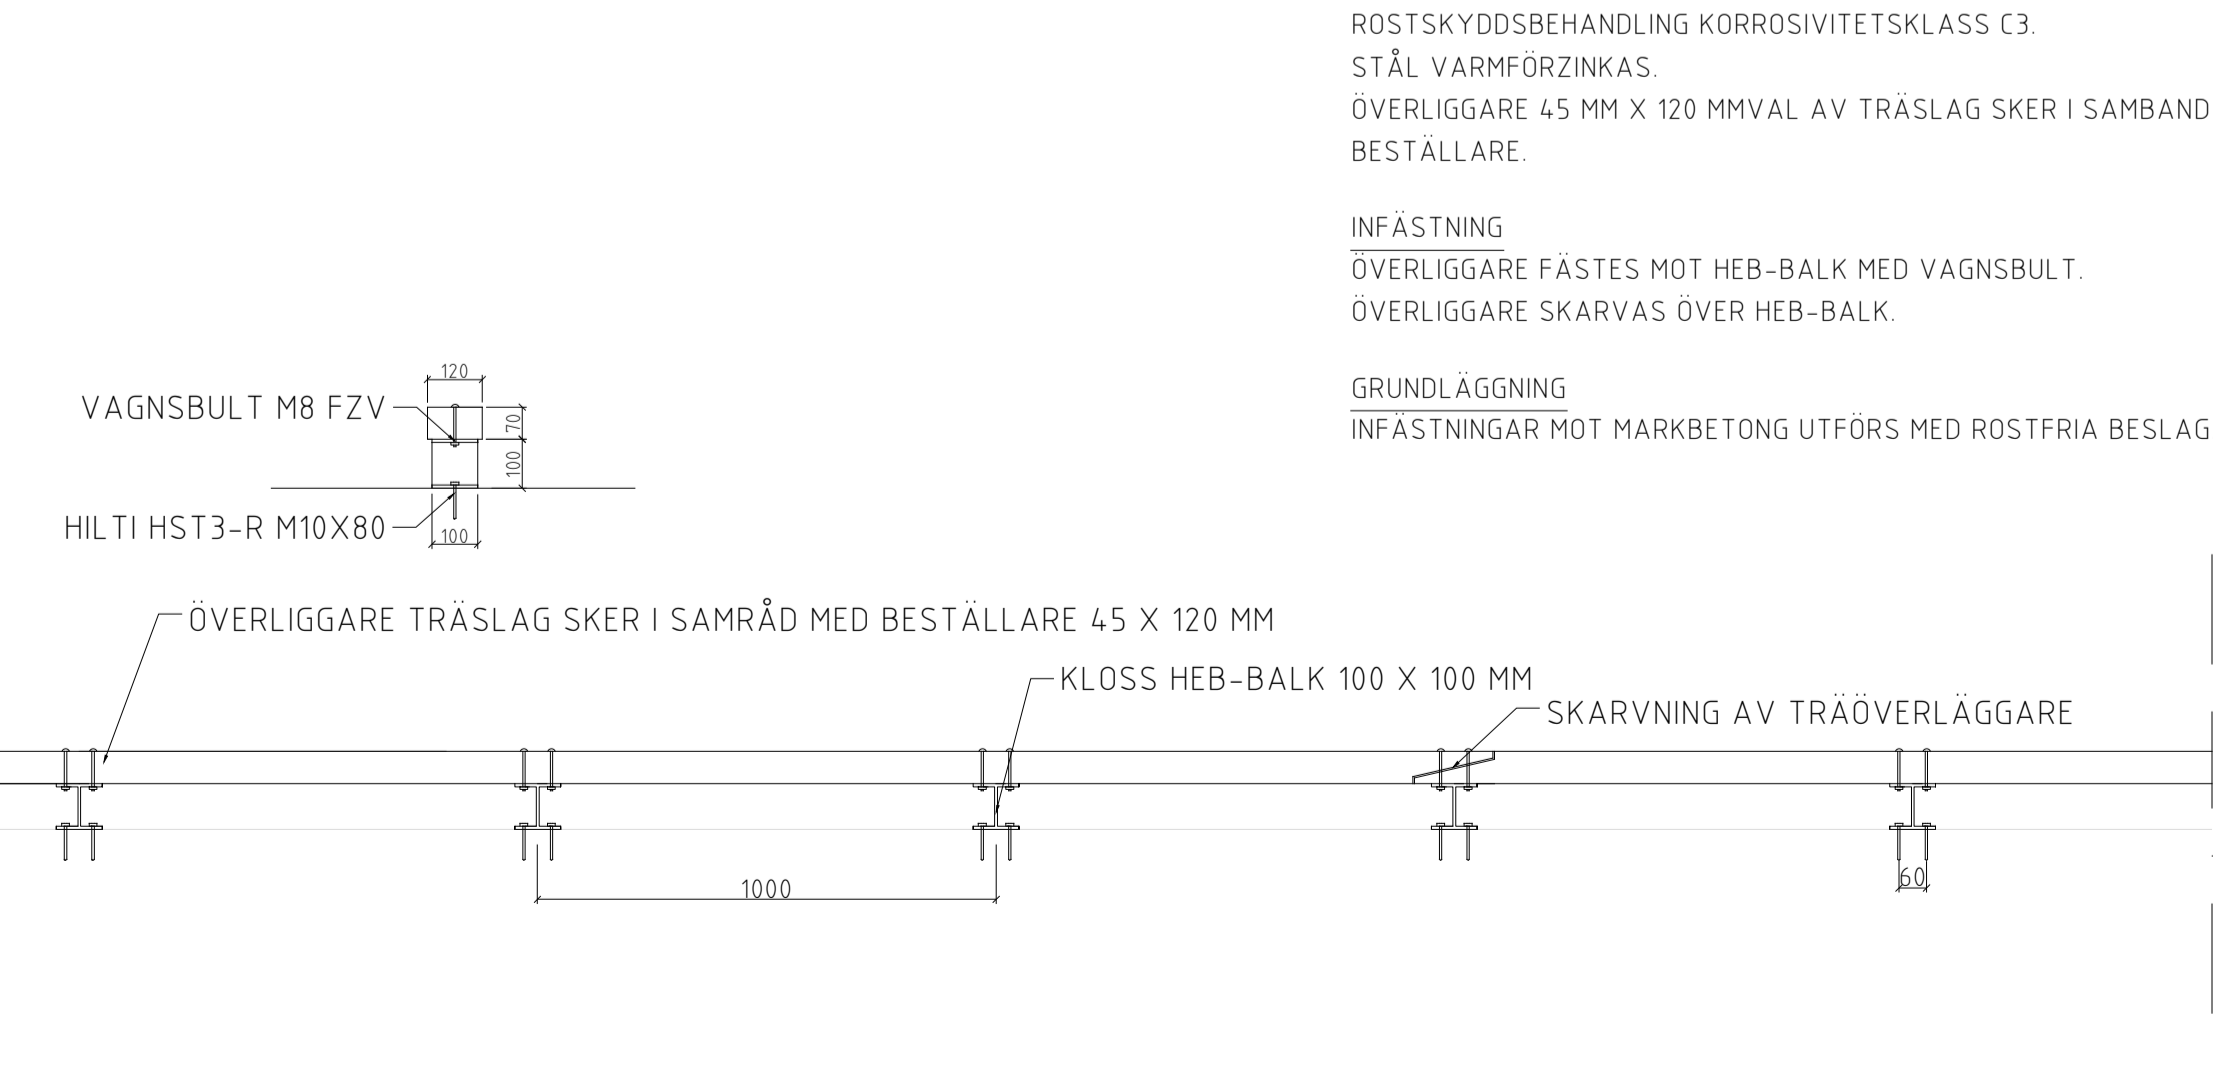

FÖRESKRIFTER

MATERIAL
KLOSSAR AV KAPAD HEB-BALK.
ROSTSKYDDSBEHANDLING KORROSVITETSKLASS C3.
STÅL VARMFÖRZINKAS.
ÖVERLIGGARE 45 MM X 120 MM VAL AV TRÄSLAG SKER I SAMBAND MED
BESTÄLLARE.

INFÄSTNING
ÖVERLIGGARE FASTES MOT HEB-BALK MED VAGNSBULT.
ÖVERLIGGARE SKARVAS ÖVER HEB-BALK.

GRUNDLÄGGNING
INFÄSTNINGAR MOT MARKBETONG UTFÖRS MED ROSTFRIA BESLAG.

FÖRESKRIFTER

ALLMÄNT

UTFORMNING SKER EFTER SAMRÅD MED BESTÄLLARE. ALLA MÅTT I MILLIMETER
OM INGET ANNAT ANGES. ALLA MÅTT KONTROLLERAS PÅ PLATS INNAN
TILLVERKNING SKER.

TÄCKFÄRG

SVART. NCS S 9000-N (RAL 9005) OM EJ ANNAT FÖRESKRIVS.
GLANSTAL 70.

STRYKNING MED TÄCKFÄRG SKER PÅ PLATS.

MATERIAL

RUNDSTÅNG AV S235 (SS1312) ALT. S355 (SS2172).. PLATTSTÅNG S235JR.

BETONG

BETONG OCH CEMENT ENLIGT SS-EN 206 OCH SS137003 (SE TABELL 5.3.2A),
EXPONERINGSKLASS XD1/XF2, VCT <0,45, L50.

BETONGGJUTNING SKA UTFÖRAS ENLIGT SS-EN 13670 OCH SS137006.

YTBEHANDLING GENERELLT

STÅLDETALJER SVETSAS IHOP. ROST- OCH SLAGGPRODUKTER AVLÄGSNAS.
OJÄMNHETER SLIPAS BORT. SMIDE SKA ROSTSKYDDAS GENOM
VARMFÖRZINKNING. KORROSVITETSKLASS C4. ROSTSKYDDSSYSTEM A7.11-PUR
ENLIGT SS-EN ISO 12944-5 MED TÄCKFÄRG AV TVÅKOMponentERS ALIFATISK
POLYURETAN.

ANMÄRKNING 1

RÄCKESSTÅNDARE SKALL OAVSETT LUTNING VARA VERTIKALA.
BEHANDLING MED ROSTSKYDDSSYSTEMET BÖR UTFÖRAS ÄVEN PÅ DELAR AV
STÅNG SOM GJUTS IN I BETONGEN. RÄCKESTYPEN FÅR INTE ANVÄNDAS MOT
TRAFIKERADE YTOR.

ANMÄRKNING 2

TRÄMATERIAL SKALL VARA OBEHANDLAT.

ANMÄRKNING 3

HÖJDEN PÅ FALLSKYDDSRÄCKET BÖR VARA MINST 1,1 M HÖGRE ÄN MARKYTAN.
FALLSKYDDSRÄCKET ÖVERKANT (TOPPFÖLJARE) SKA VARA 1,2 M ÖVER
BELÄGGNINGENS ÖVERKANT VID STUP OCH MINST 1,1 M ÖVER BELÄGGNINGENS
ÖVERKANT VID BRANT SLÄNT.

PÅ GÅNG ELLER CYKELBANOR BÖR TOPPFÖLJAREN VARA MINST 1,4 M ÖVER
BELÄGGNINGENS ÖVERKANT. VID SLUTTANDE TERRÄNG AVSES HÖJD ÖVER
MARKYTAN 1,5 M UPPSTRÖMS KONSTRUKTIONEN.

REV	ANDRINGEN AVSER	SIGN	DATUM
TYPRITNING			
 NORRKÖPING NORRKÖPINGS KOMMUN SAMHÄLLSBYGGNADSKONTORET TRÄDGÅRSGATAN 21 601 81 NORRKÖPING 011-15 29 00 WWW.NORRKOPING.SE		RÄCKEN, AVÅKNINGSSKYDD TYPRITNING	
ANSVARIG	HANDLAGGARE	RITAD AV	UPPDRAGSNUMMER
NORRKÖPING FASTSTALLD AV	2024-12-20	E HALLING	TH-P-008
SKALA	RITNINGNUMMER	FORMAT	REV
1:10		A1	-