



TYP A - KANTSTEN OCH RÄNNSTENSBRUNNAR
SKALA 1:50

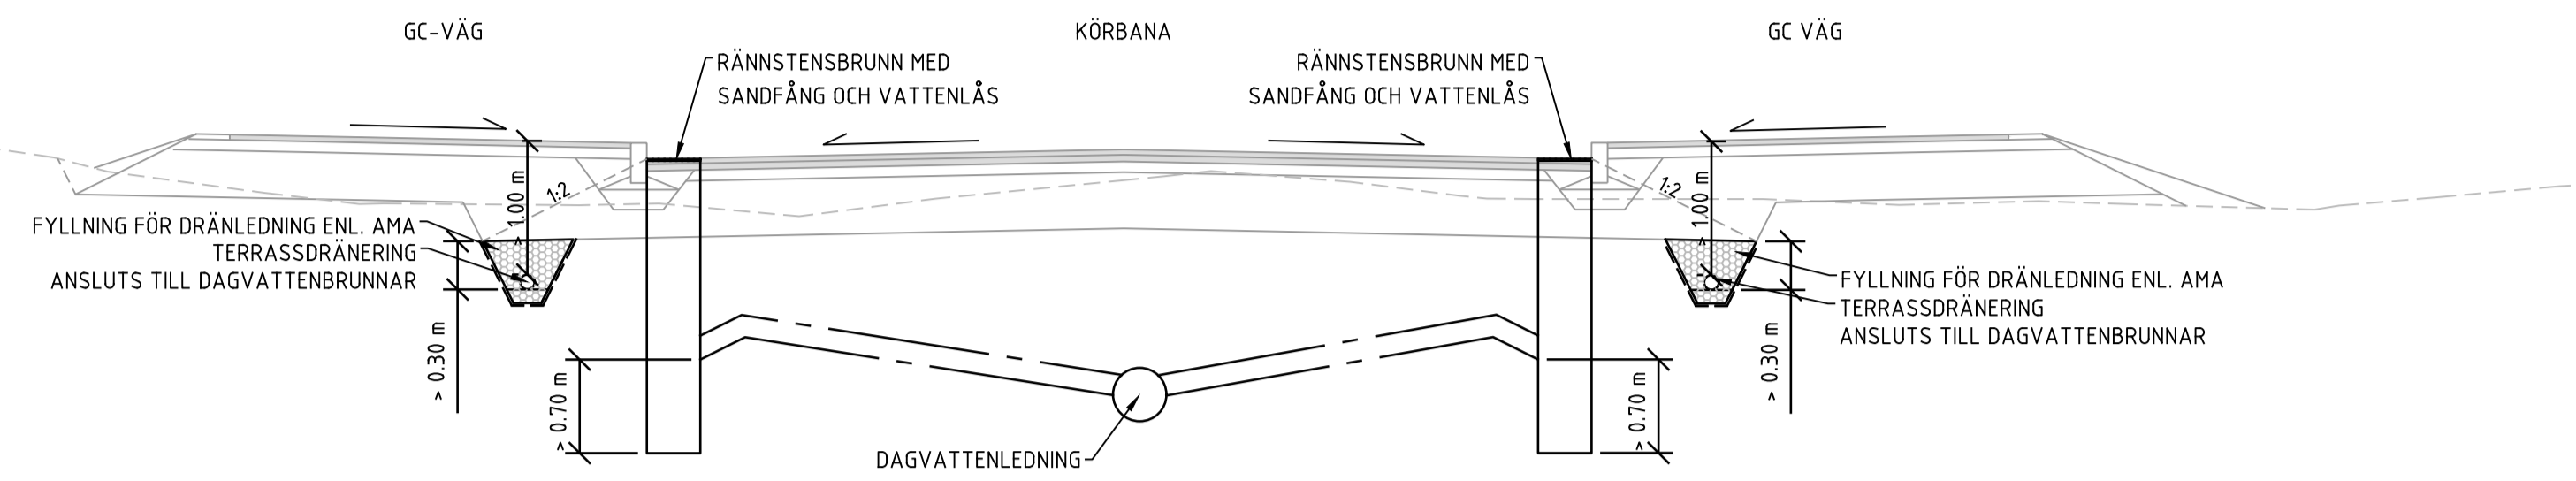

TYP B - SVACKDIKE
SKALA 1:50

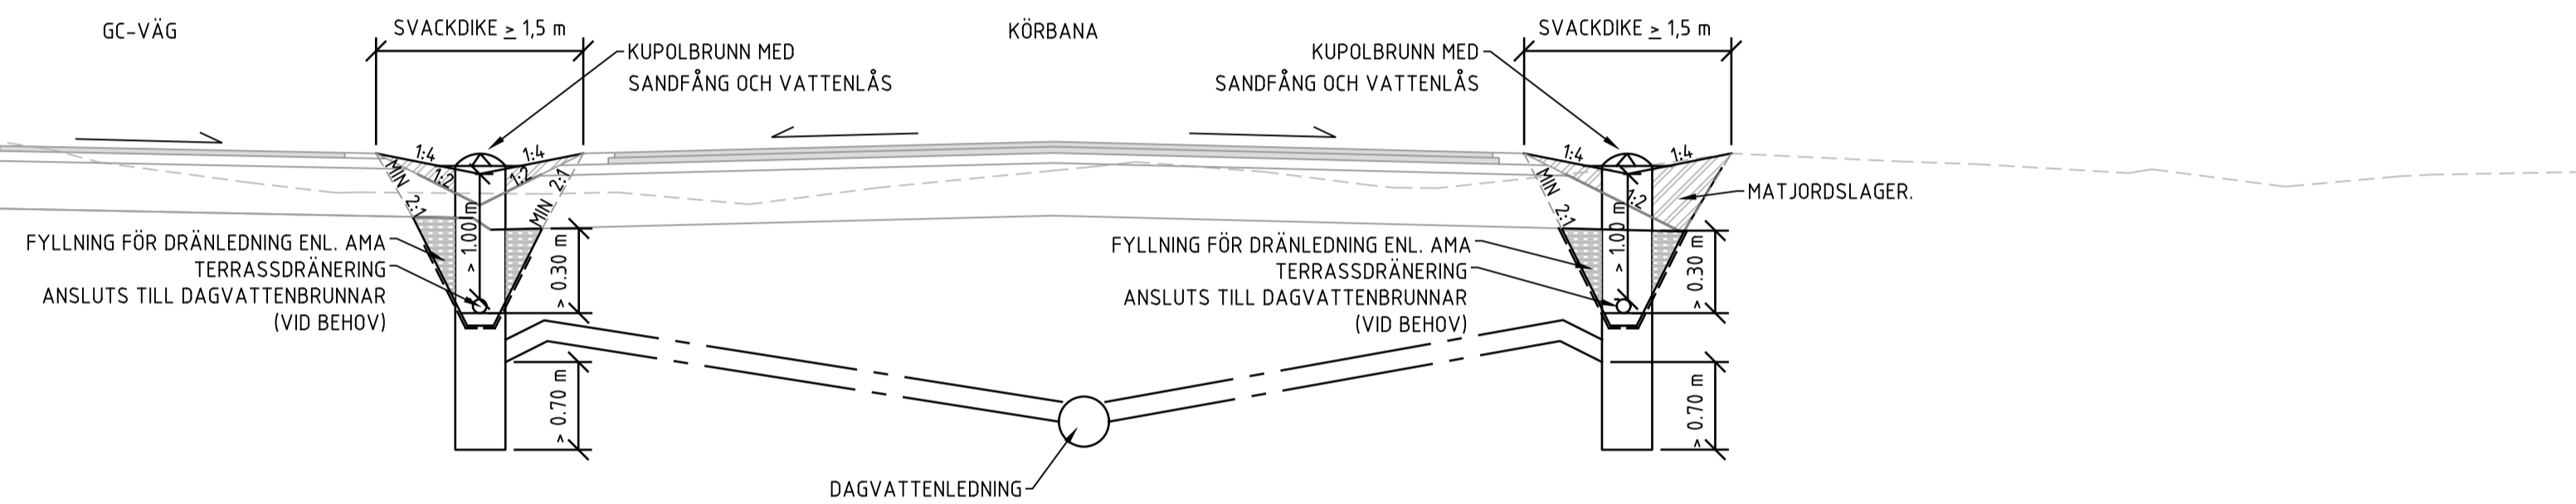

ANVISNINGAR

GENERELLA ANVISNINGAR

Ritningen redovisar lösningar som enbart omhändertar dagvatten från gator. Dagvatten från fastighetsmark avleds direkt till ledning eller omhändertas lokalt.

Val av typ ska ske i samråd med Samhällsbyggnadskontoret.

TYP A

- Avledning anordnas till anslutande ledning eller recipient
- Brunnar bör placeras så att maximalt 300 m² hårdgjord yta avvattnas till varje brunn. Avståndet i samma rännsten får dock vara högst 60 m
- Gatan ska luta minst 0,5% i längsled, se teknisk handbok avsnitt Gata & Trafik - Projektering - Dagvatten

TYP B

- Svackdiken ska ha ett minsta djup på 20 cm.
- Utloppsbrunnar ska finnas vid svackdikenas lägpunkter. Brunnar bör inte seriekopplas och ska anslutas till ledningsnätet med täta ledningar. Brunnar ska placeras så att de inte utgör ett trafikhinder.
- Svackdiken bör ha en längslutning mellan 0,5-6 %. Vid längslutningar på över 2 % bör övervägning göras om åtgärder för reduktion av vattenhastighet behövs. Detta kan till exempel hanteras vid vägöverfarter genom val av storlek på trumma/kulvert under vägen.
- Diken bör utföras med grässådd på 10-15 cm matjordslager för att underlätta skötseln.
- Diken med bruksgräs bör ha släntlutning 1:4 eller flackare.
- Avledning anordnas till anslutande ledning eller recipient
- Brunnar bör placeras så att maximalt 300 m² hårdgjord yta avvattnas till varje brunn. Avståndet i samma rännsten får dock vara högst 60 m
- Gata och dike ska luta minst 0,5% i längsled, se teknisk handbok avsnitt Gata & Trafik - Projektering - Dagvatten

D	KORR. OCH TILLK. TEXT RITNING TYP A OCH B	J. GUSTAVSSON	2023-12-29
C	TILLKOMMANDE TEXT RITNING OCH ANVISNING TYP B	J. GUSTAVSSON	2022-12-30
B	ANVISNING TYP B ÄNDRAD ENLIGT DAGVATTEN TEKNISK HANDBOK	J. GUSTAVSSON	2022-05-02
A	VATTENLÅS VID ANSLUTNING TILL VA-LEDNING	J. LINDQVIST	2021-04-16
REV	ÄNDRINGEN AVSER	SIGN	DATUM

BYGGHANDLING

		NORRKÖPINGS KOMMUN SAMHÄLLSBYGGNADSKONTORET TRÄDGÅRDSGATAN 21 601 81 NORRKÖPING 011-15 29 00 WWW.NORRKOPING.SE		PRINCIPER FÖR DAGVATTENHANTERING AVLEDNING TILL DAGVATTENLEDNING TYPRITNING	
ANSVARIG	HANDLÄGGARE	RITAD AV	UPPDRAGSNUMMER	FORMAT	
NORRKÖPING FASTSTÄLLD AV	2019-12-20	J. LINDQVIST		A1	
		SKALA	RITNINGNUMMER	REV	
		1:50	TH-V-002	D	