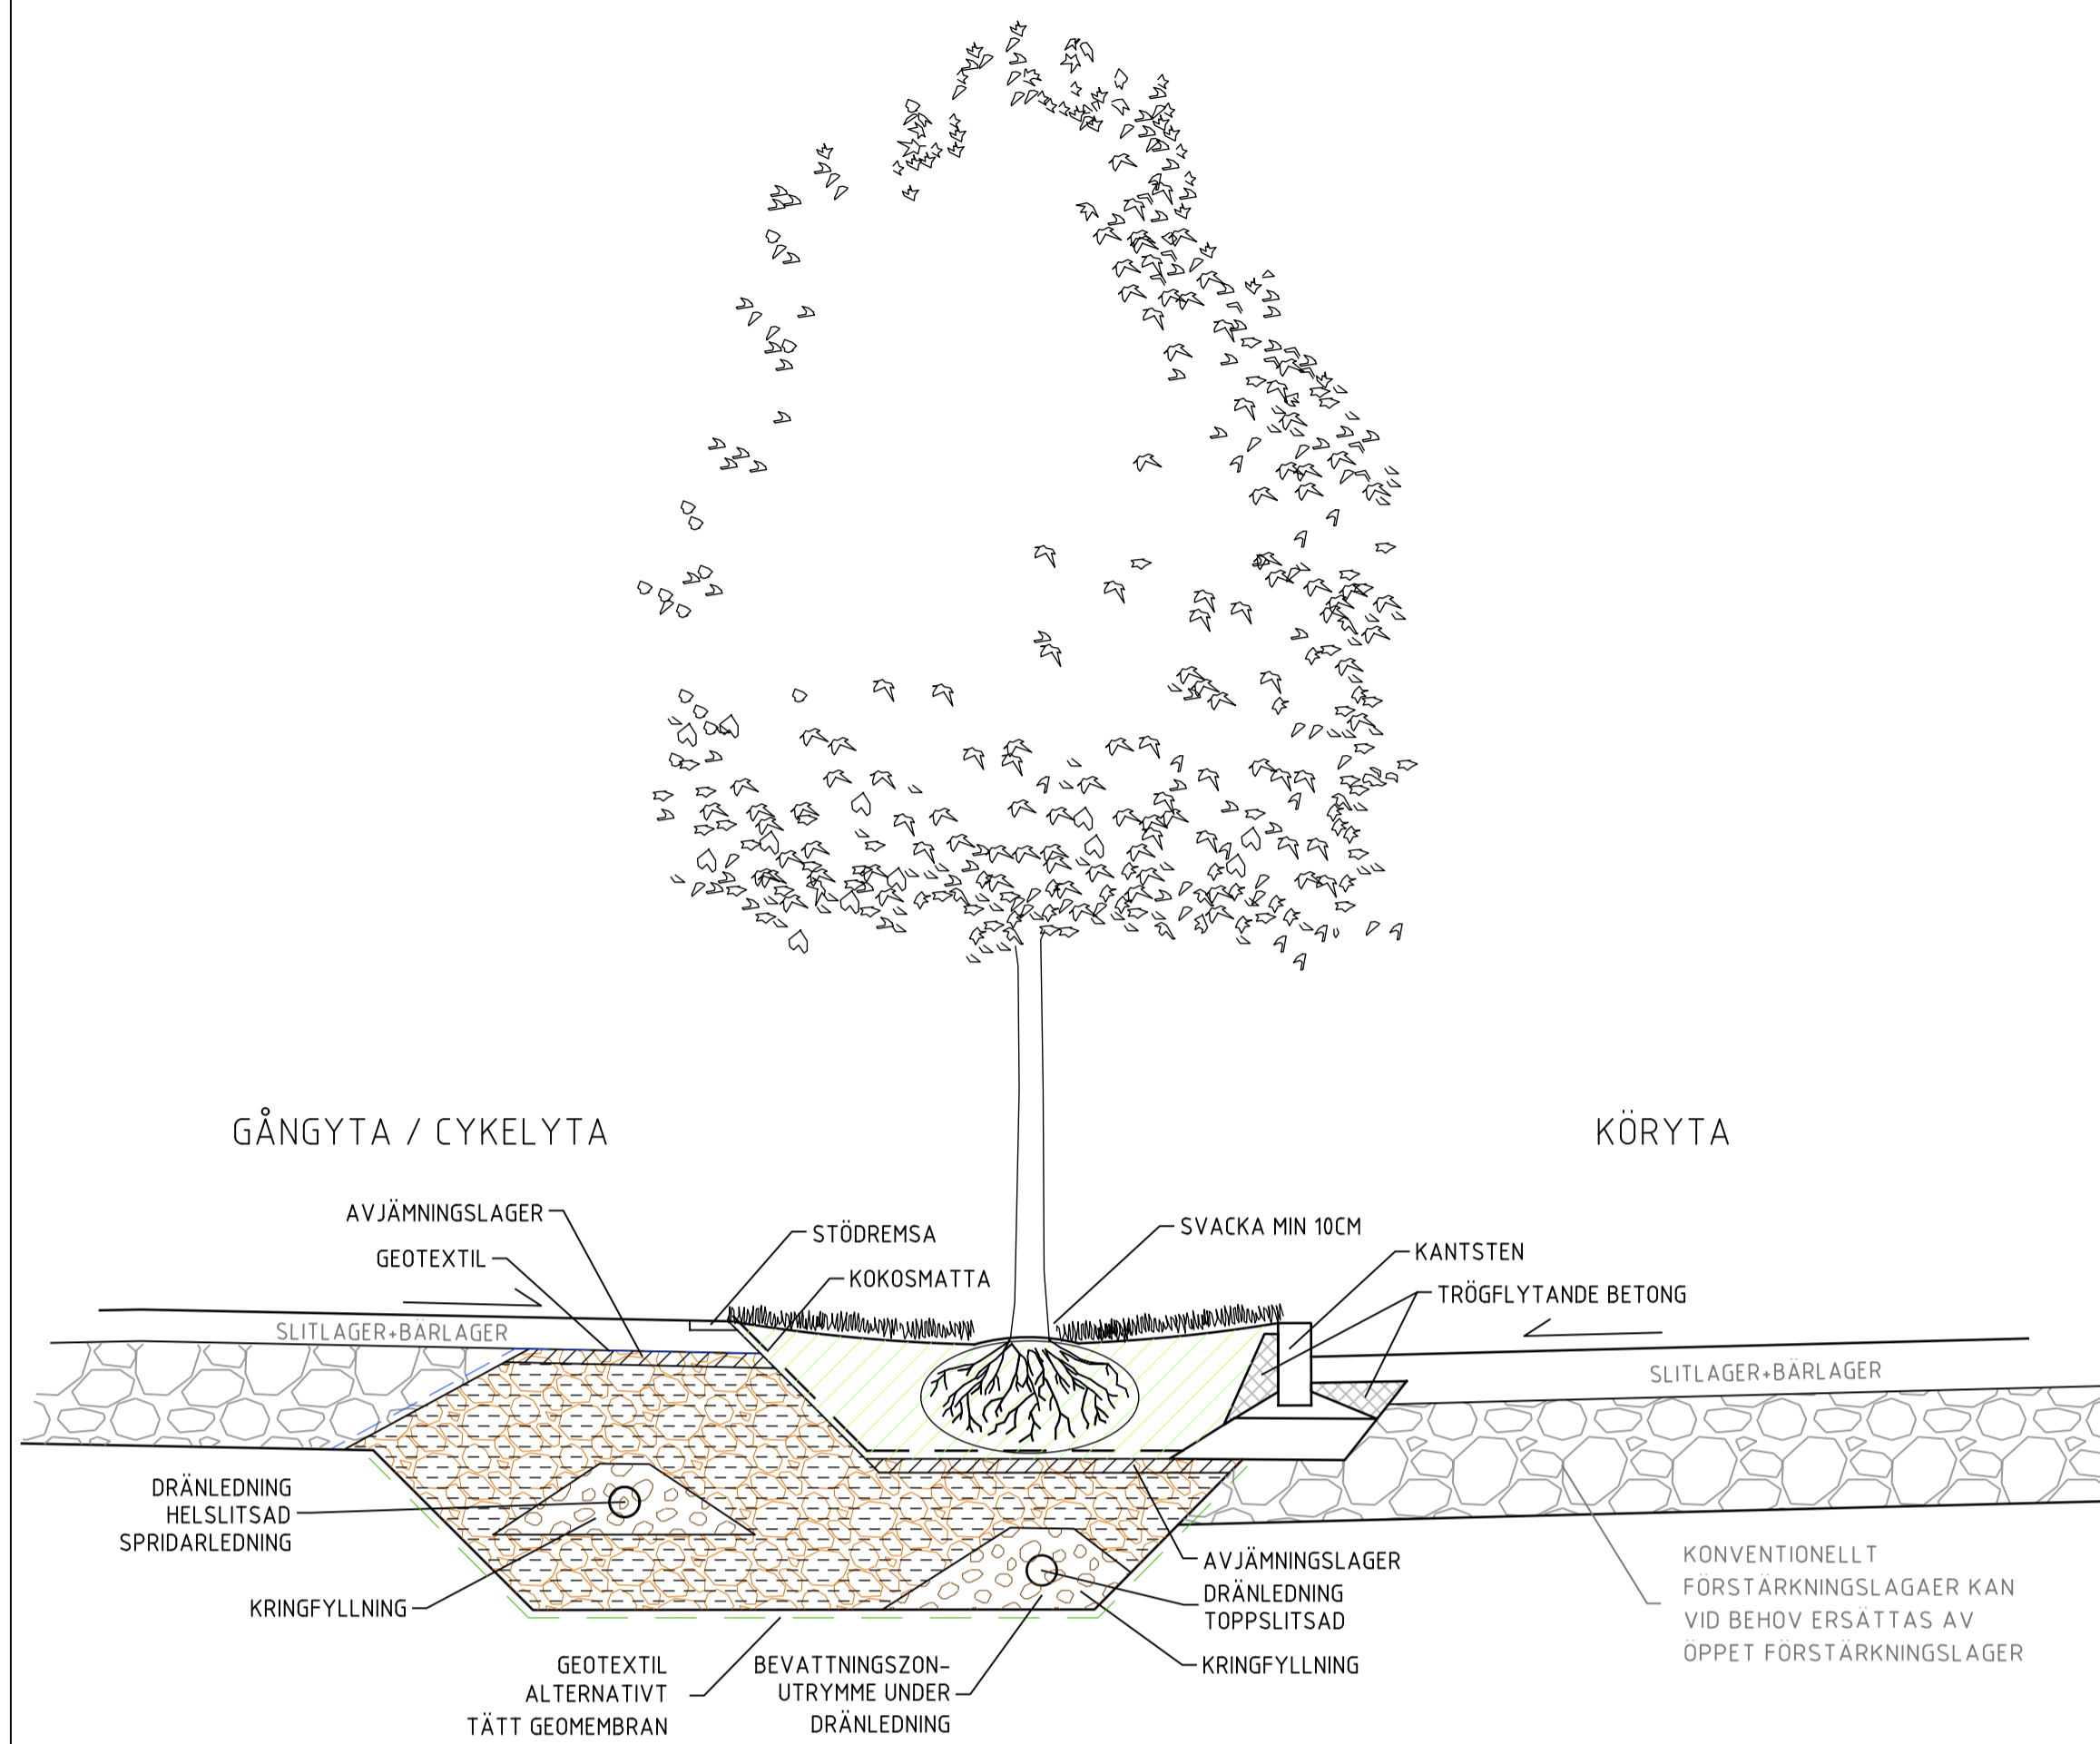



KONSTGJORDA VÄXTBÄDDAR

KOMPLETT FÖRKLARING SE RITNING TH-P-001




TVÄRSEKTION A-A

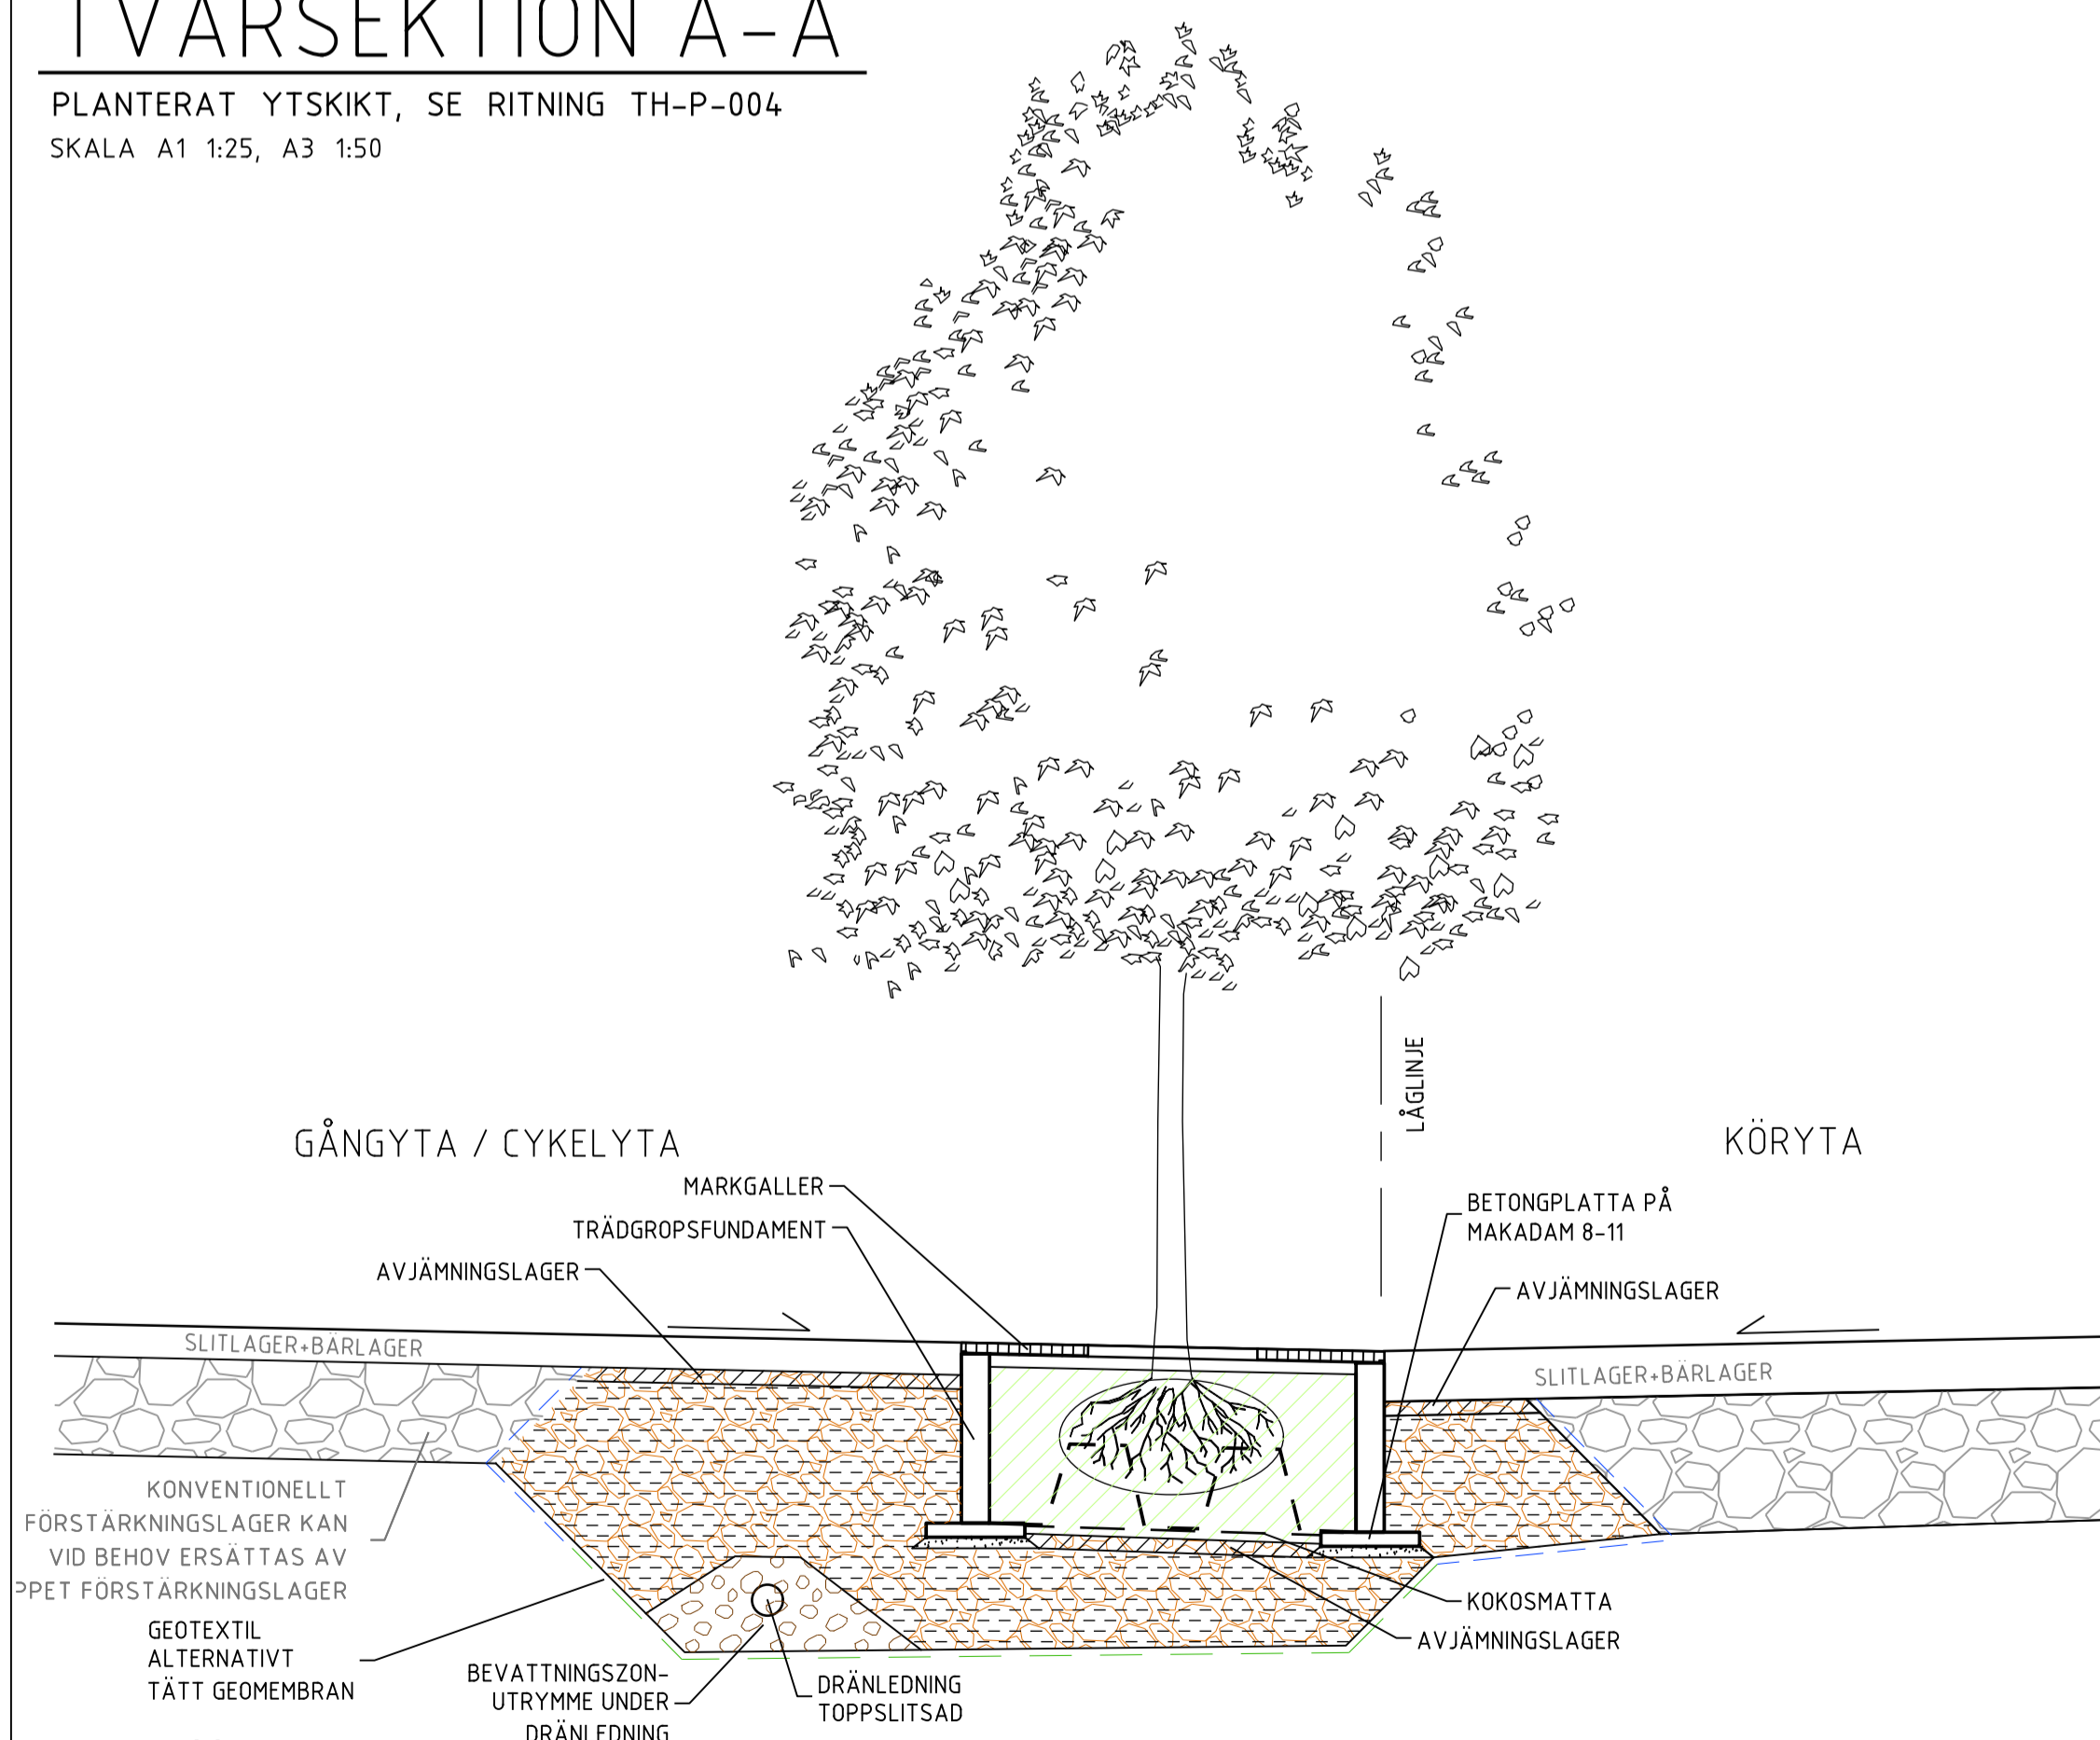PLANTERAT YTSKIKT, SE RITNING TH-P-004
SKALA A1 1:25, A3 1:50




TVÄRSEKTION C-C

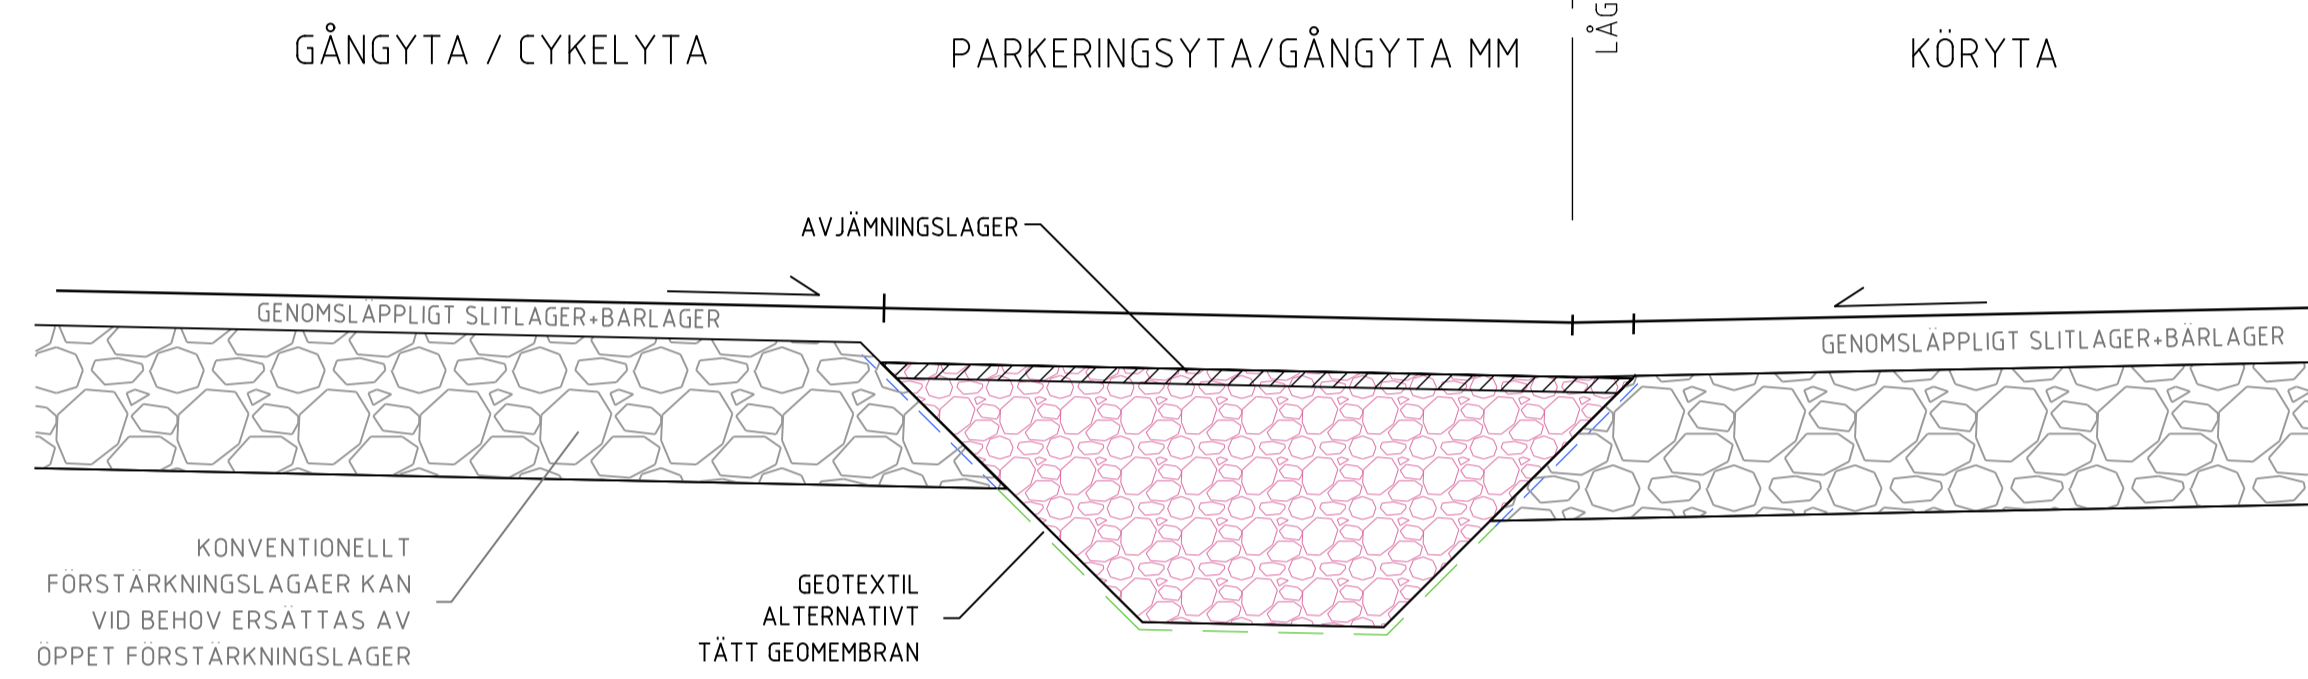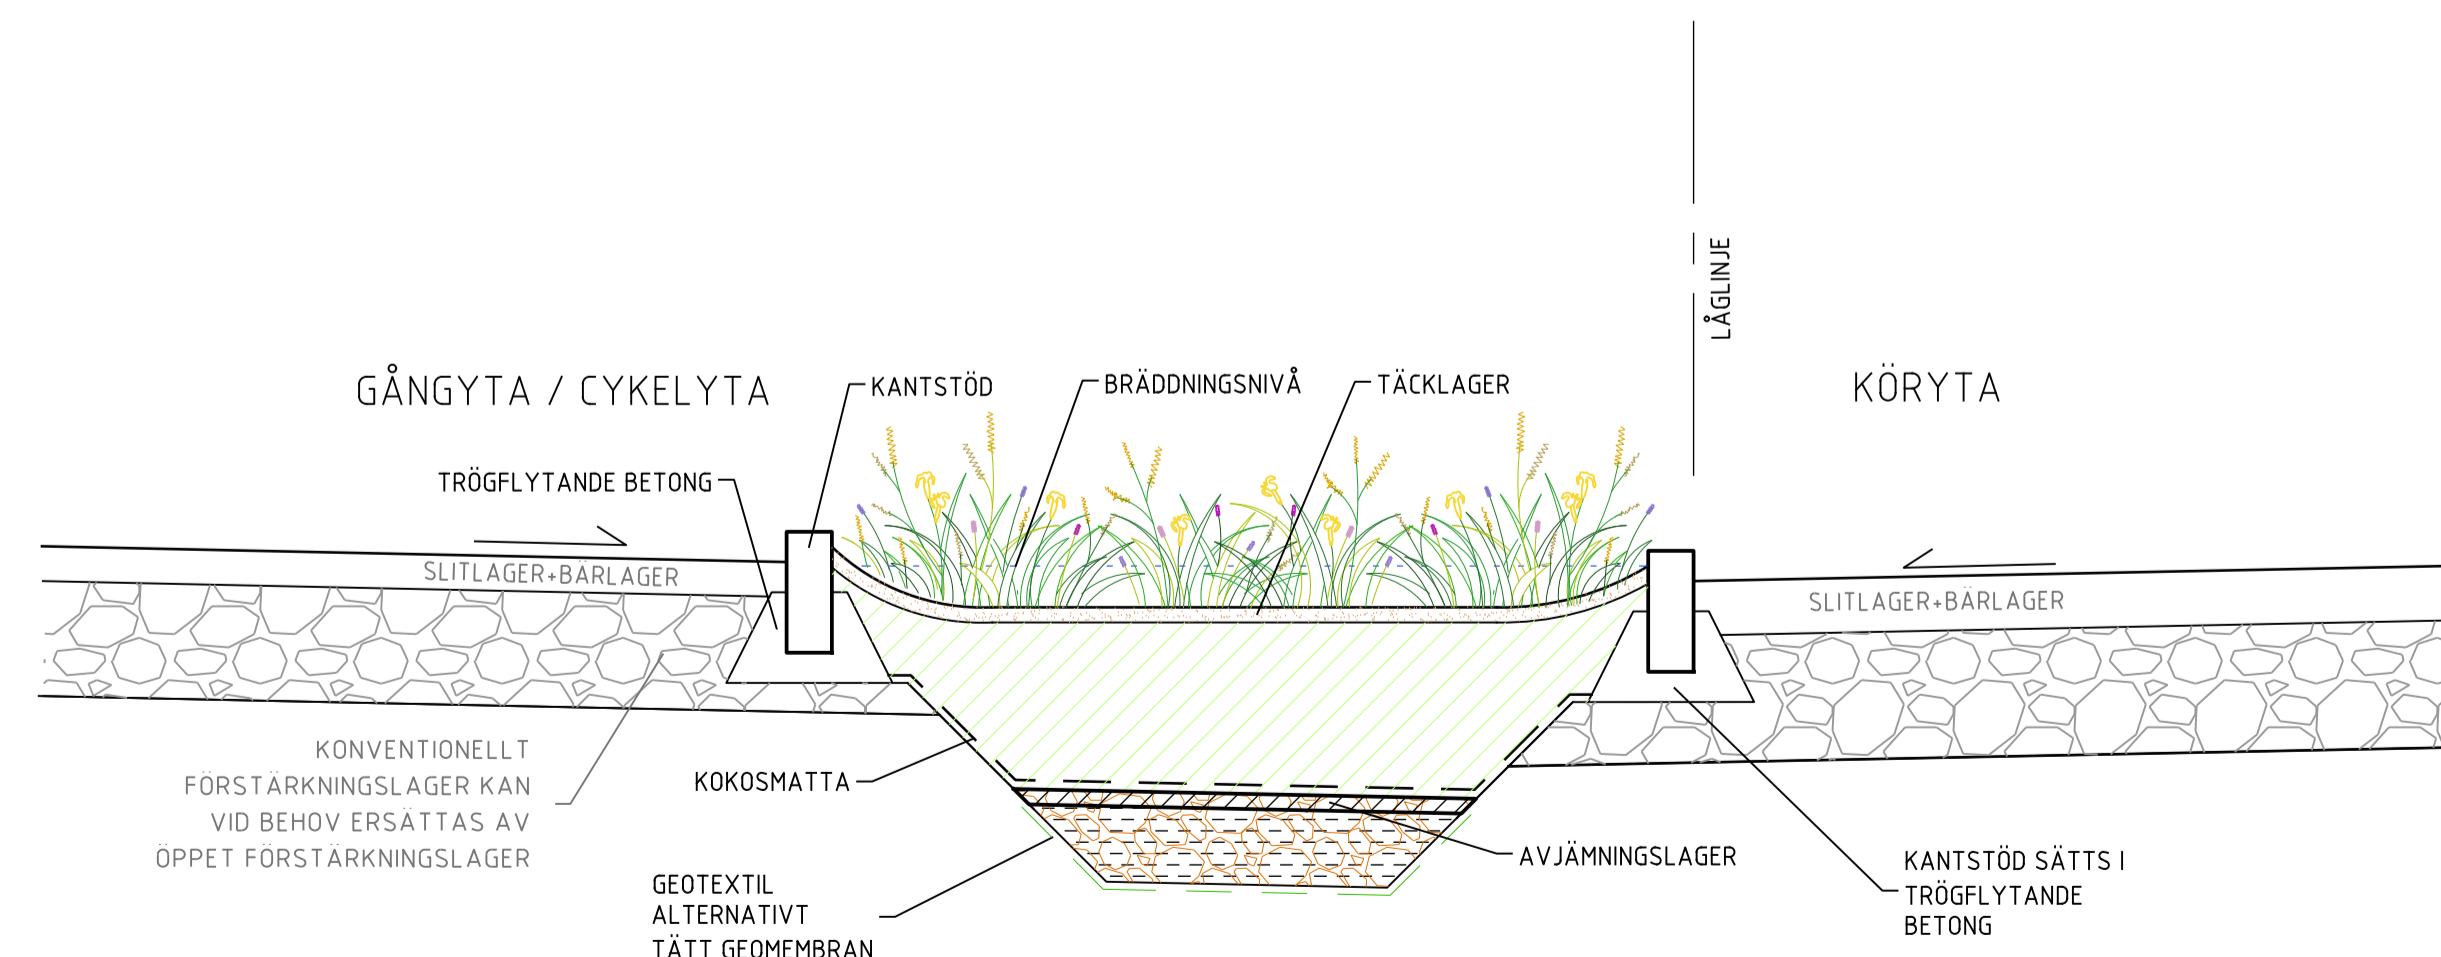TÄTT YTSKIKT, SE RITNING TH-P-004
SKALA A1 1:25, A3 1:50



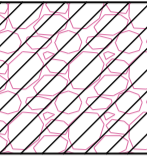
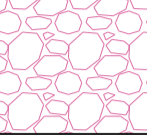
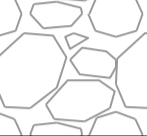
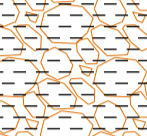
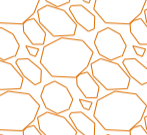
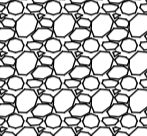

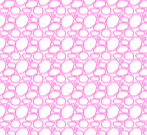



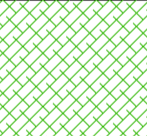
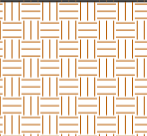

TVÄRSEKTION B-B


DRÄNERANDE YTSKIKT, ENDAST TYPSEKTION
SKALA A1 1:25, A3 1:50



TVÄRSEKTION D-D

REGNBÄDD, SE RITNING TH-P-005
SKALA A1 1:25, A3 1:50

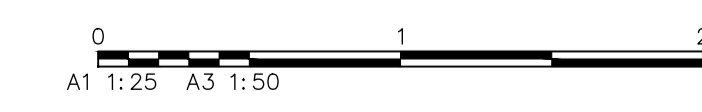-  AVJÄMNINGSLAGER
-  ÖPPET FÖRSTÄRKNINGSLAGER³
-  KONVENTIONELLT FÖRSTÄRKNINGSLAGER
-  ÖPPET FÖRSTÄRKNINGSLAGER³ MED BIKOL¹
-  ÖPPET FÖRSTÄRKNINGSLAGER³
-  KRINGFYLLNAD
-  KRINGFYLLNAD
-  KRINGFYLLNAD
-  KRINGFYLLNAD
-  TÄCKLAGER
-  VÄXTSUBSTRAT
-  ÖVRE VÄXTJORD
-  UNDER VÄXTJORD
-  LUCKRING TERRASS



B JUSTERING AV LÄGE PÖRDLATONCHERUNN		E. HAMNED	2023-06-21
A ÖPPET FÖRSTÄRKNINGSLAGER VÄXTSUBSTRAT		E. HAMNED	2022-06-21
BY ANVÄNDEN AVISER		LOGO	DATA
TYPRITNING			
		KONSTGJORDA VÄXTBÄDDAR TVÄRSEKTIONER	
		Projektledare Elisabet Manfred	
PROJEKT	TITEL	UTARBETAD AV	REVISOR
NORRKÖPING	2023-06-21	A1 1:25 A3 1:50	TH-P-006
			B