


DETALJER BRUNNAR


FÖRKLARINGAR SE RITNING TH-P-001

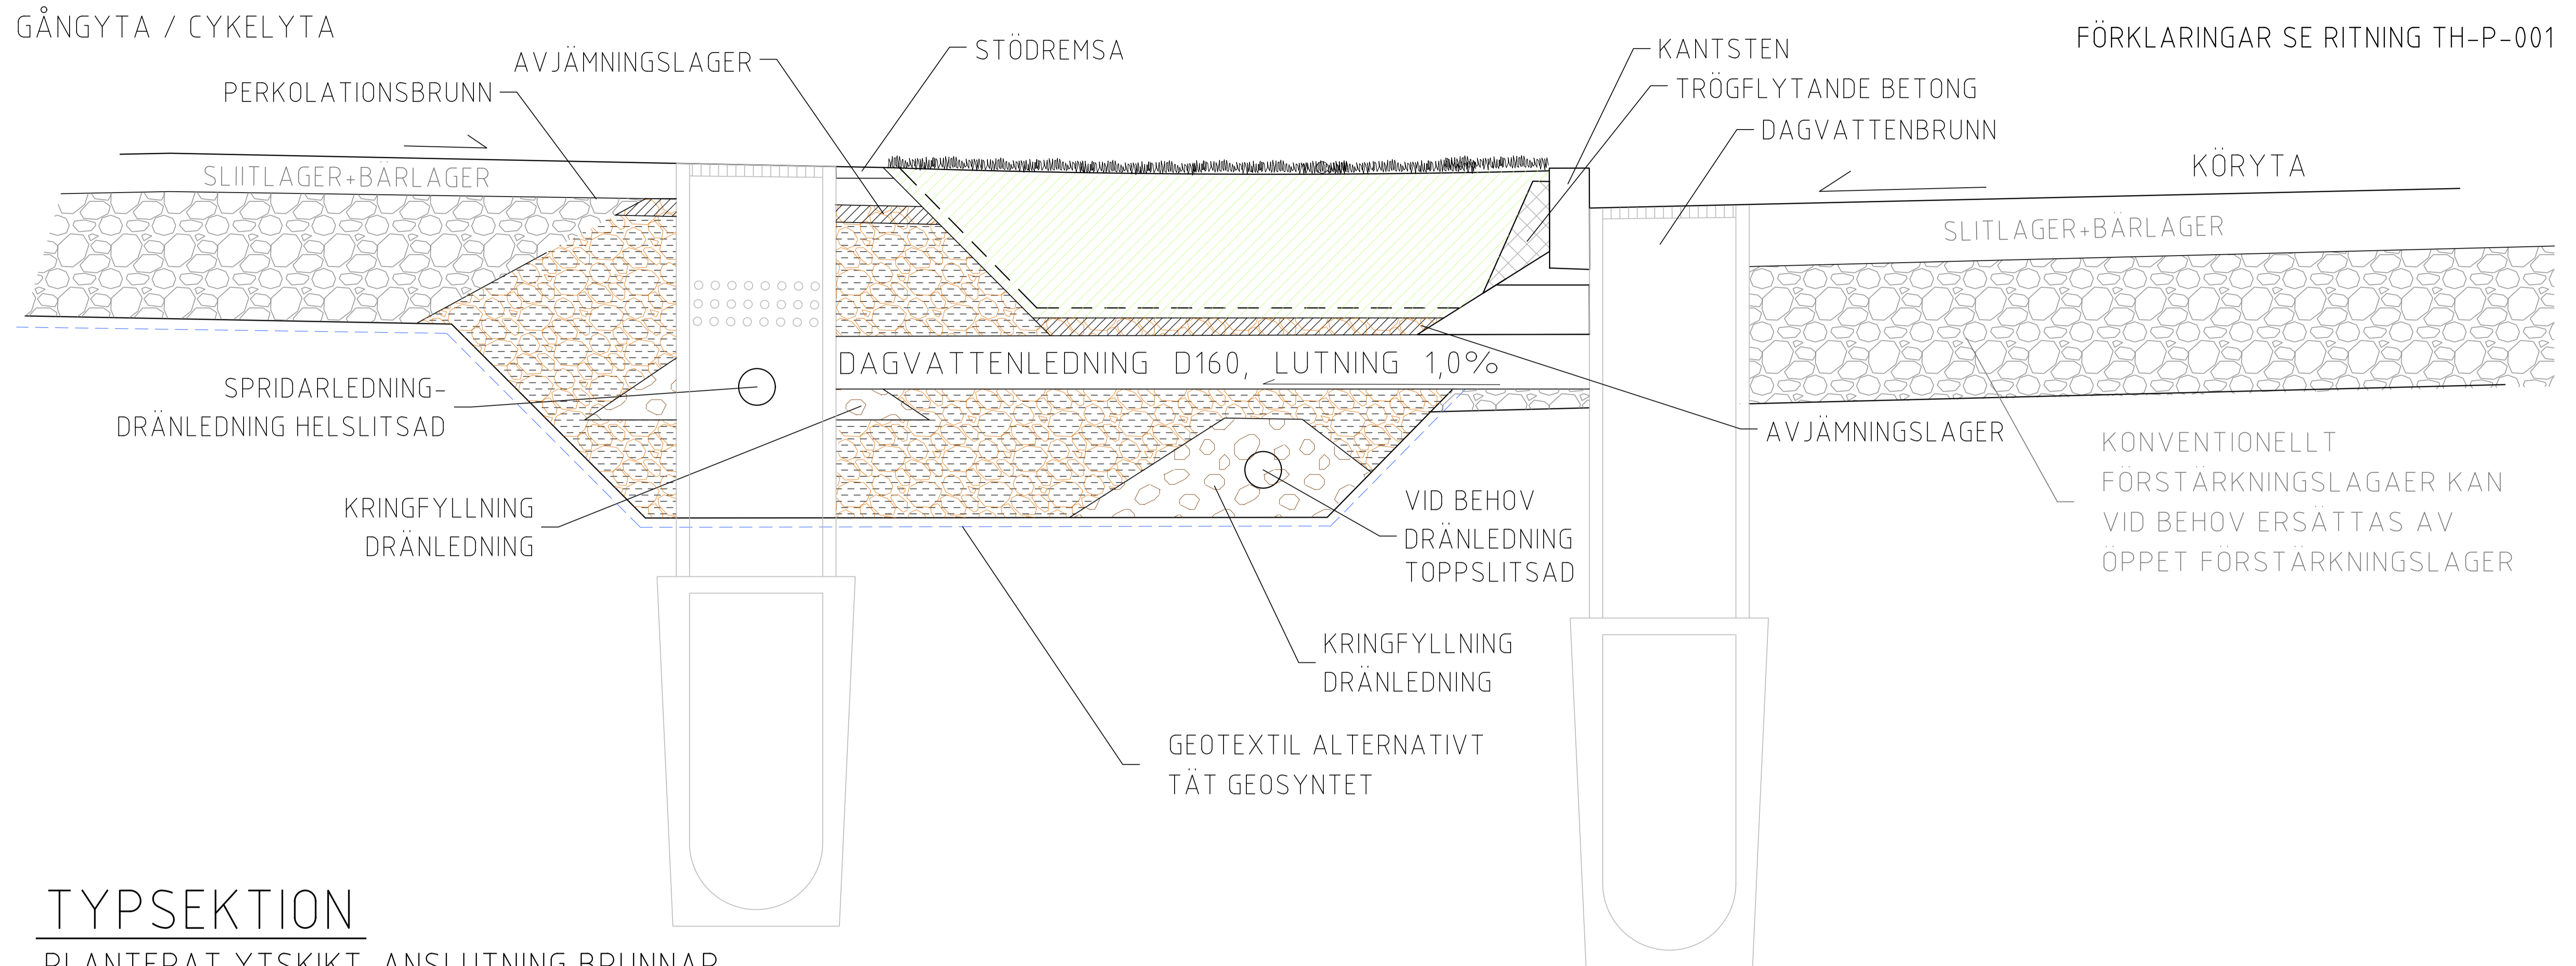

TYPSEKTION

PLANTERAT YTSKIKT-ANSLUTNING BRUNNAR


SKALA A1 1:10, A3 1:20

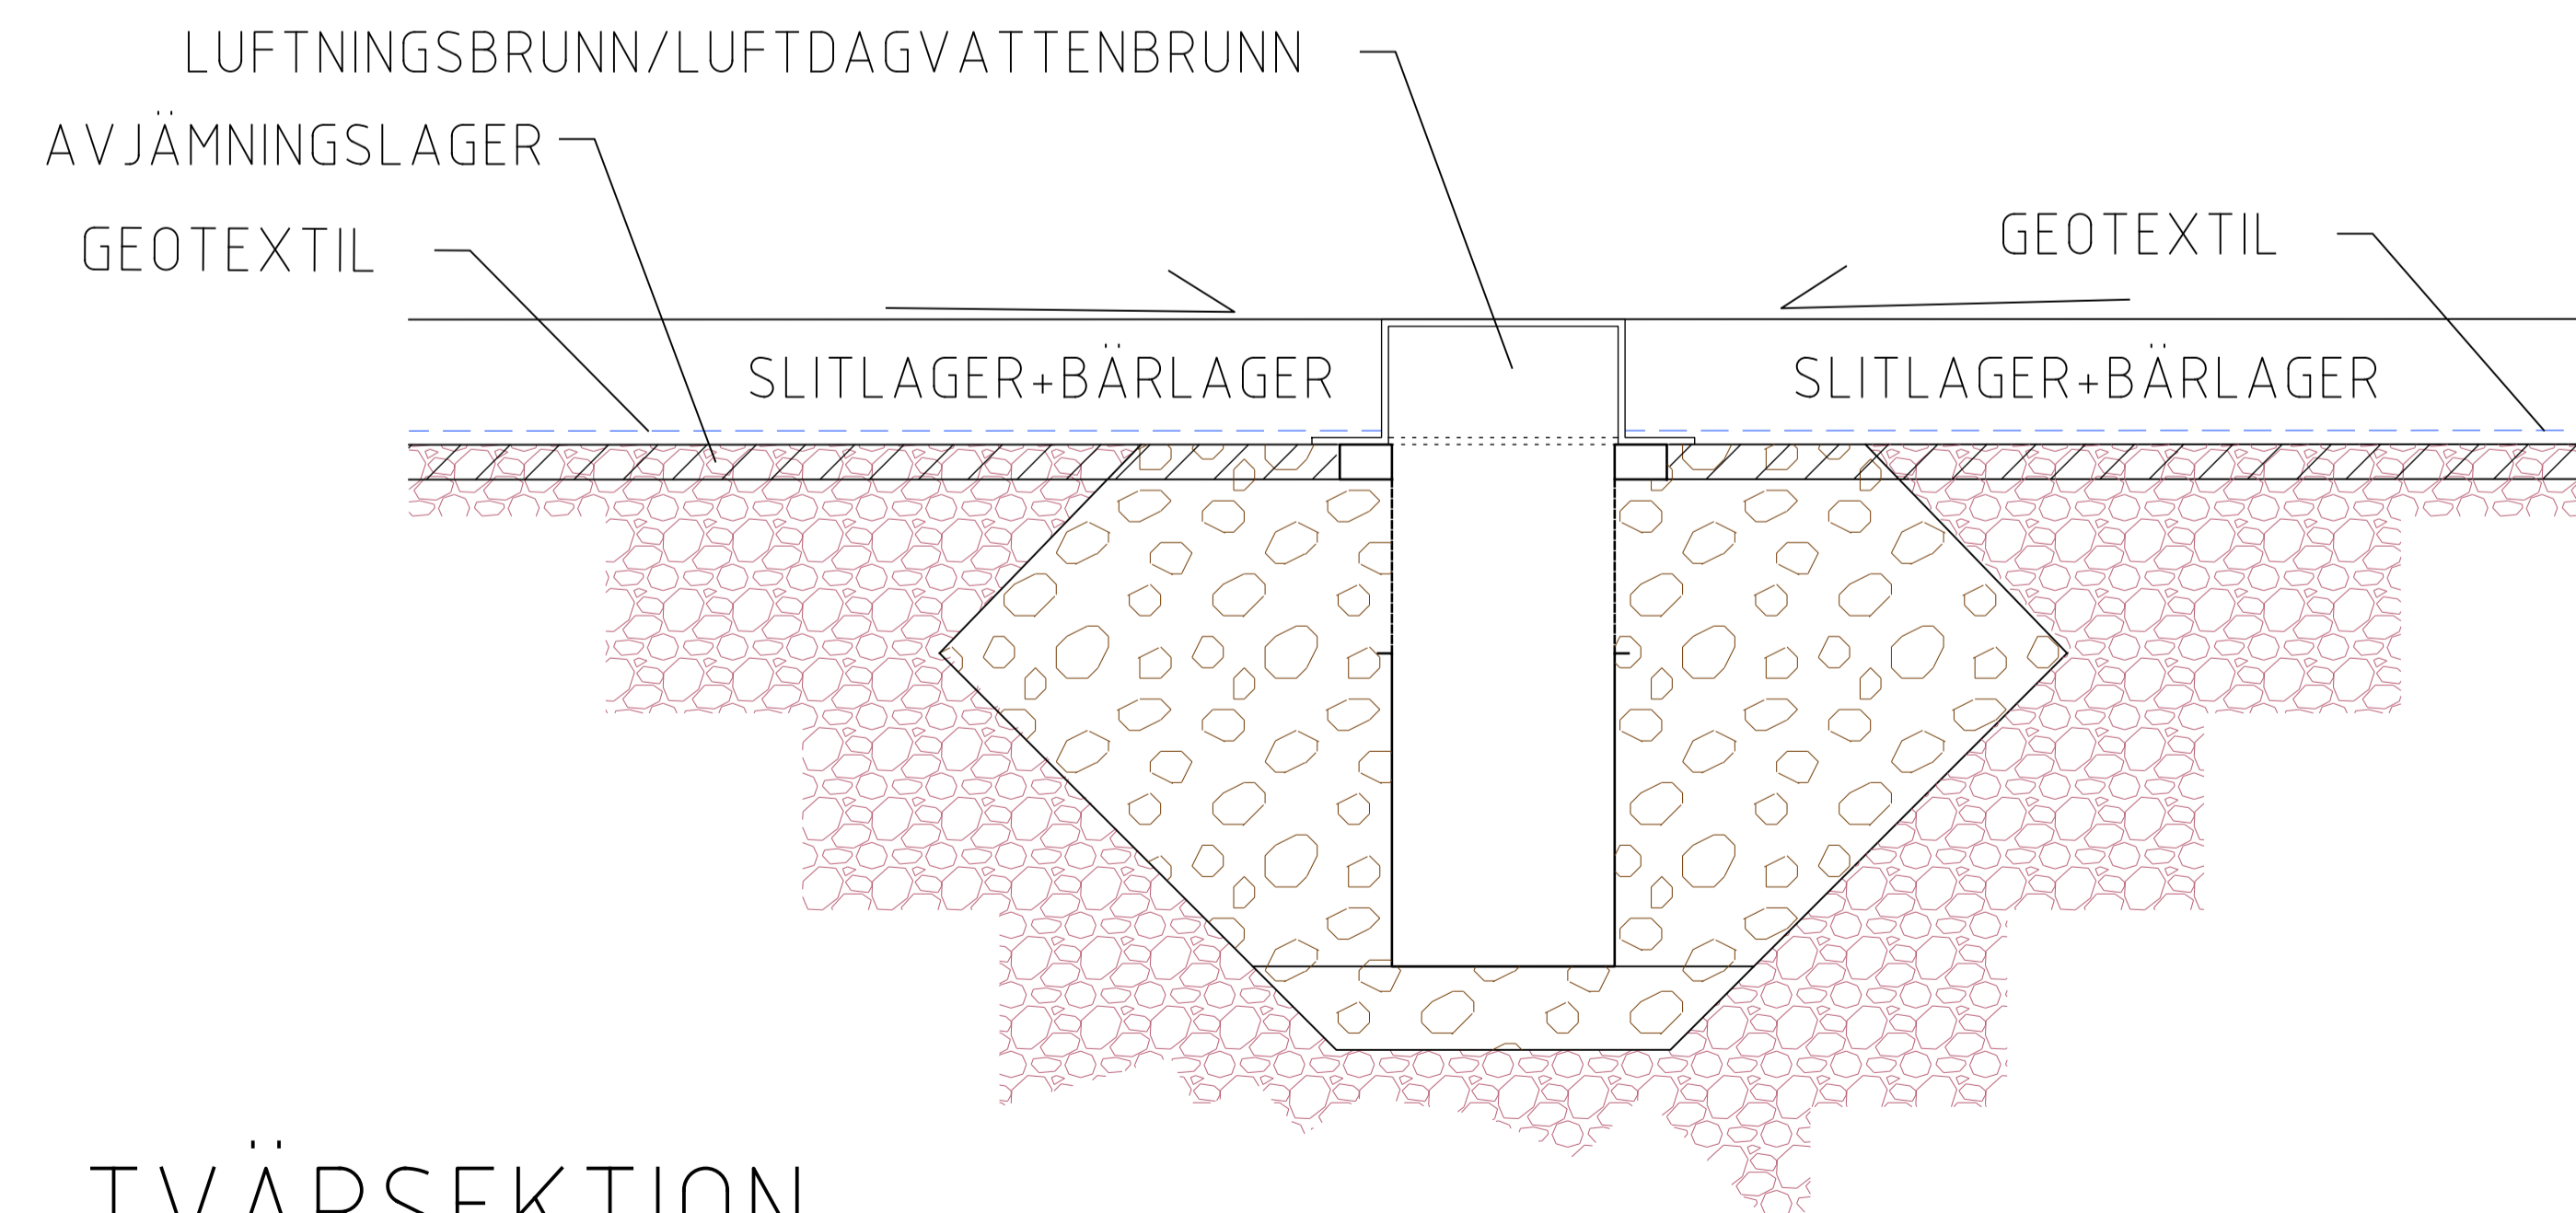

TVÄRSEKTION

FYLLNAD RUNT LUFTBRUNN (LB)

SKALA A1 1:10, A3 1:20

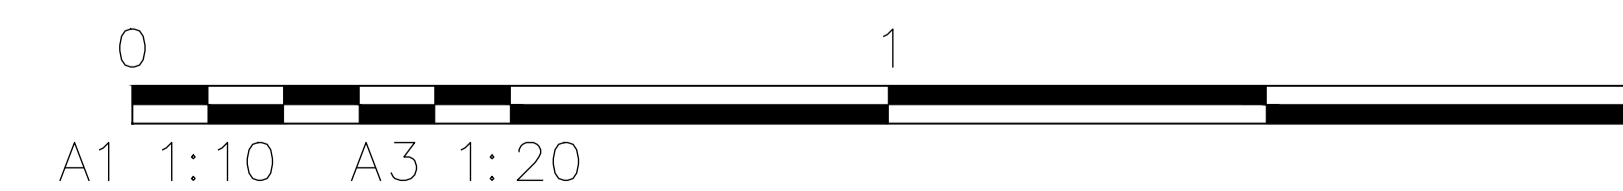

E. JÄSTERN AV LÅGE PERKOLATIONSBRUNN	E. HANFRED	2023-06-21
A.1 ÖPPNINGSLAGER VÄXTSUBSTRAT	E. HANFRED	2022-06-21
BY	SOA	DATA
TYPRITNING		
KONSTGJORDA VÄXTBÄDDAR		
DETALJER		
NORRÖPPING	ELISABET MANFRED	TH-P-007
2023-06-21	A1 1:10 A3 1:20	B