




TYP A  
UPPHÖJT ÖVERGÅNGSTÄLLE ALT. ÖVERGÅNGSTÄLLE MED CYKELPASSAGE  
SKALA 1:100

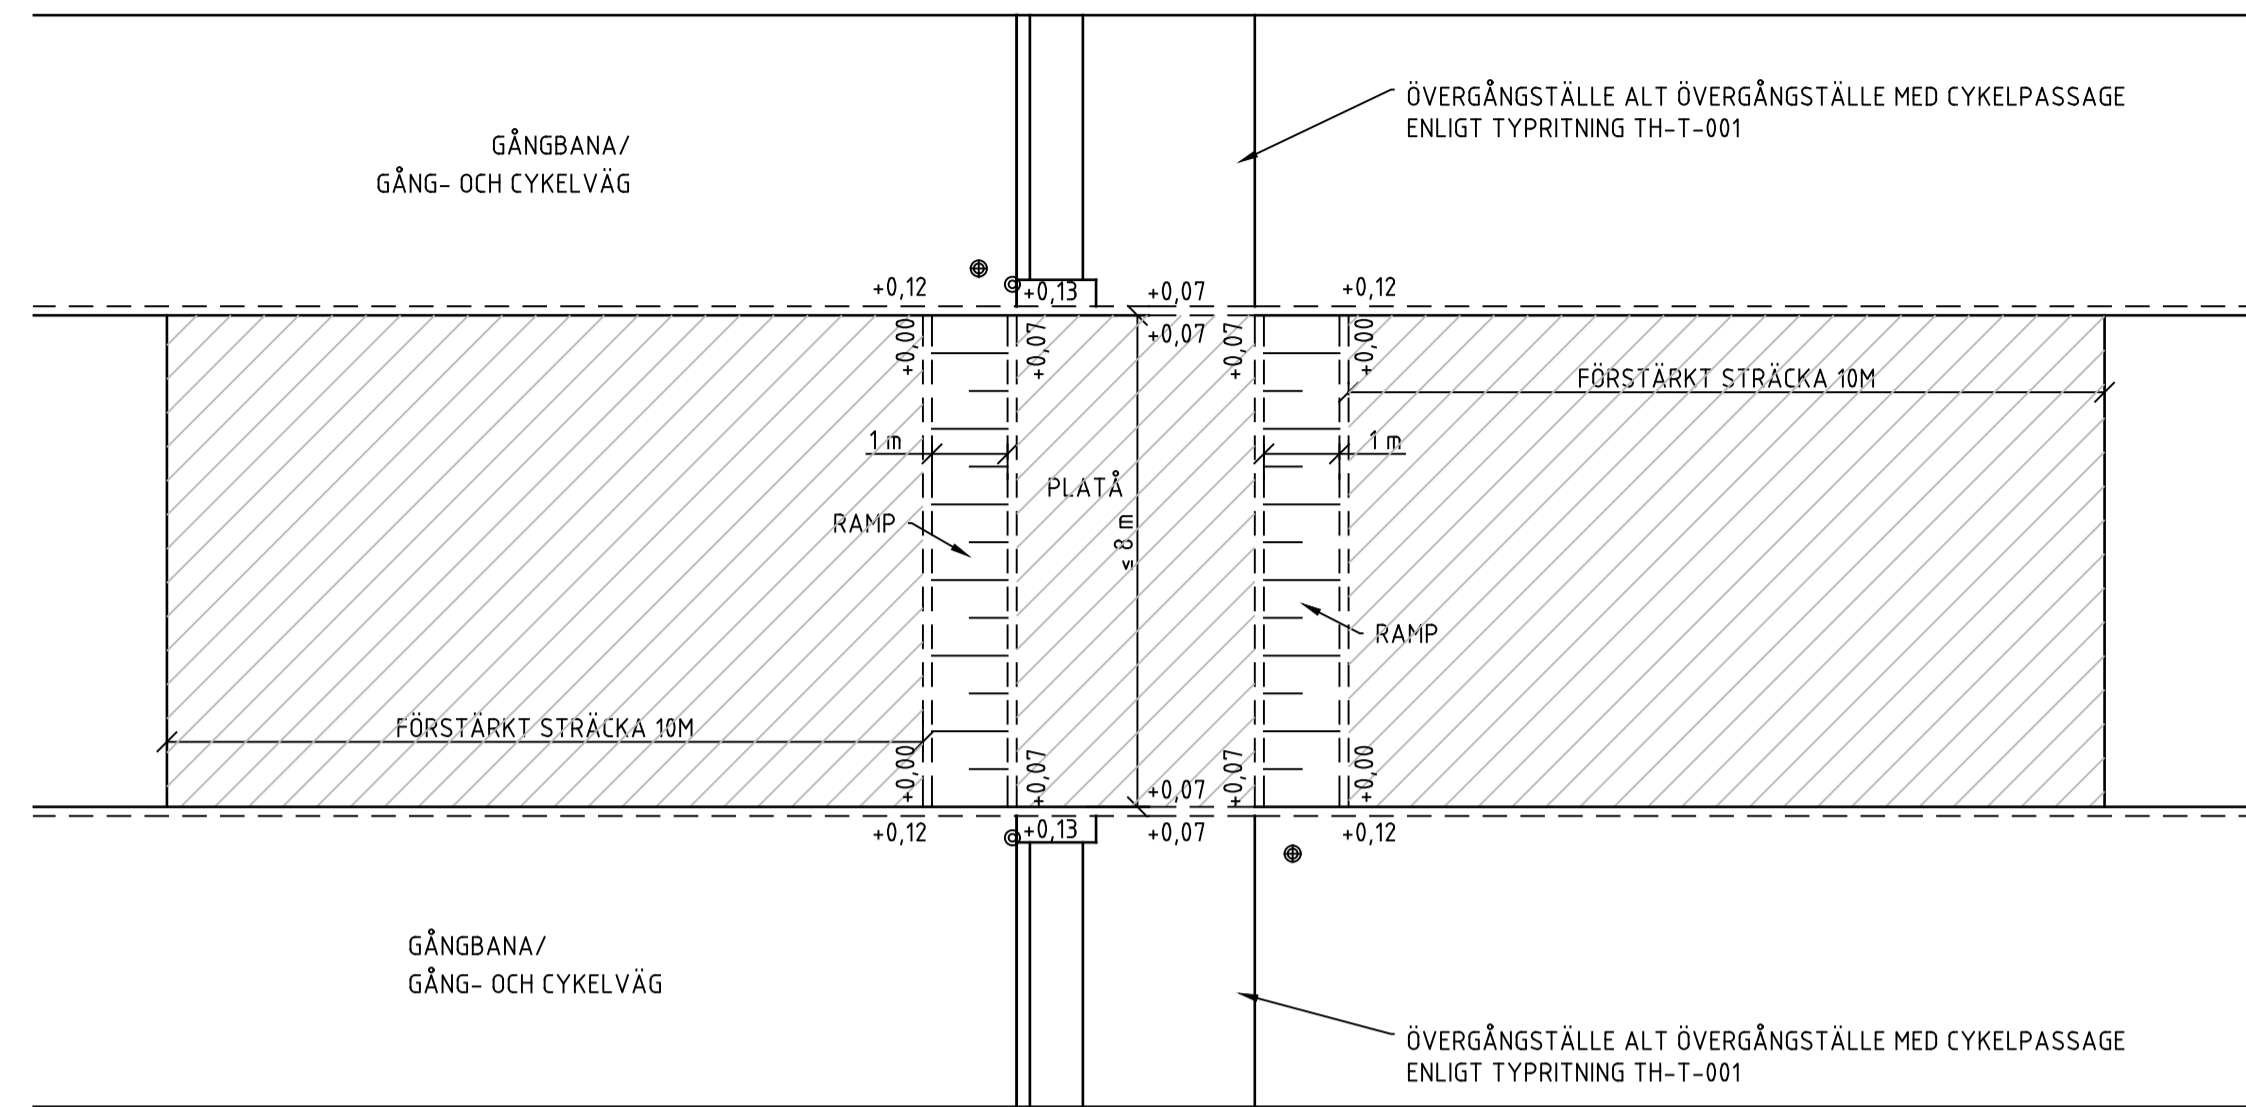


SEKTION RAMP I GATSTEN  
SKALA 1:50

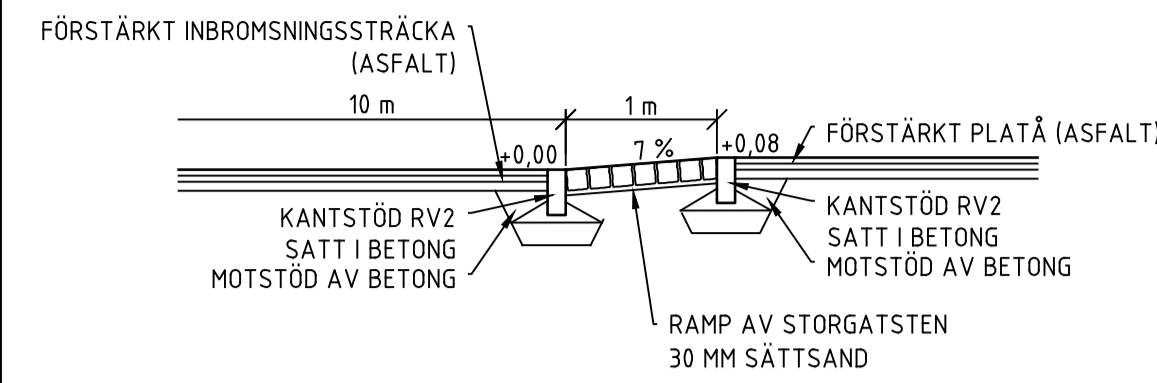


SEKTION RAMP I GATSTEN MED BÄRLAGER AV BETONG  
SKALA 1:50

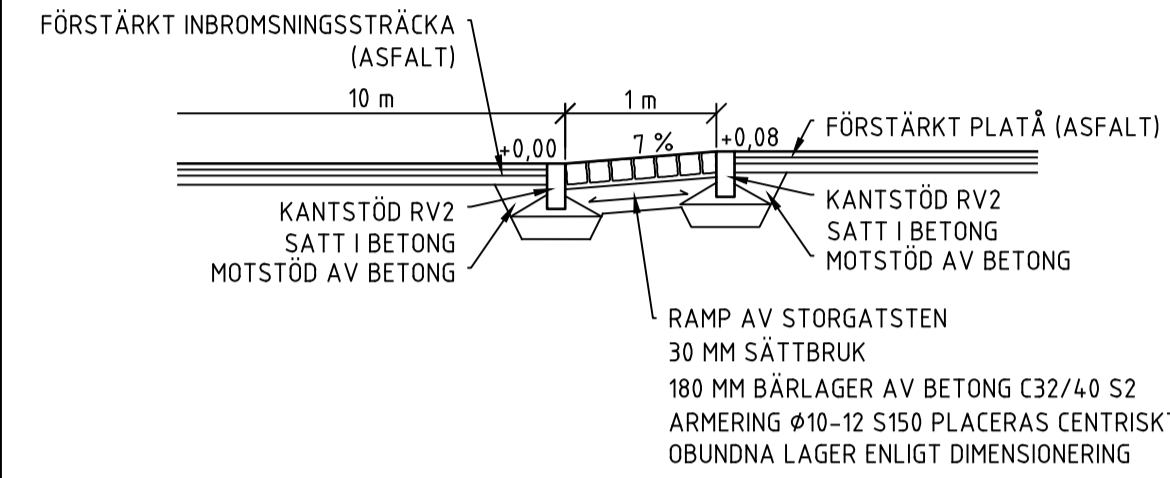


SEKTION RAMP I ASFALT  
SKALA 1:50

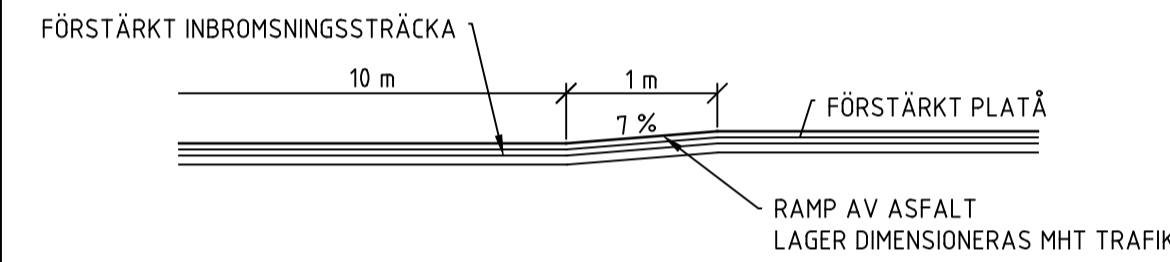

TYP B  
UPPHÖJT ÖVERGÅNGSTÄLLE ALT. ÖVERGÅNGSTÄLLE MED CYKELPASSAGE  
SKALA 1:100

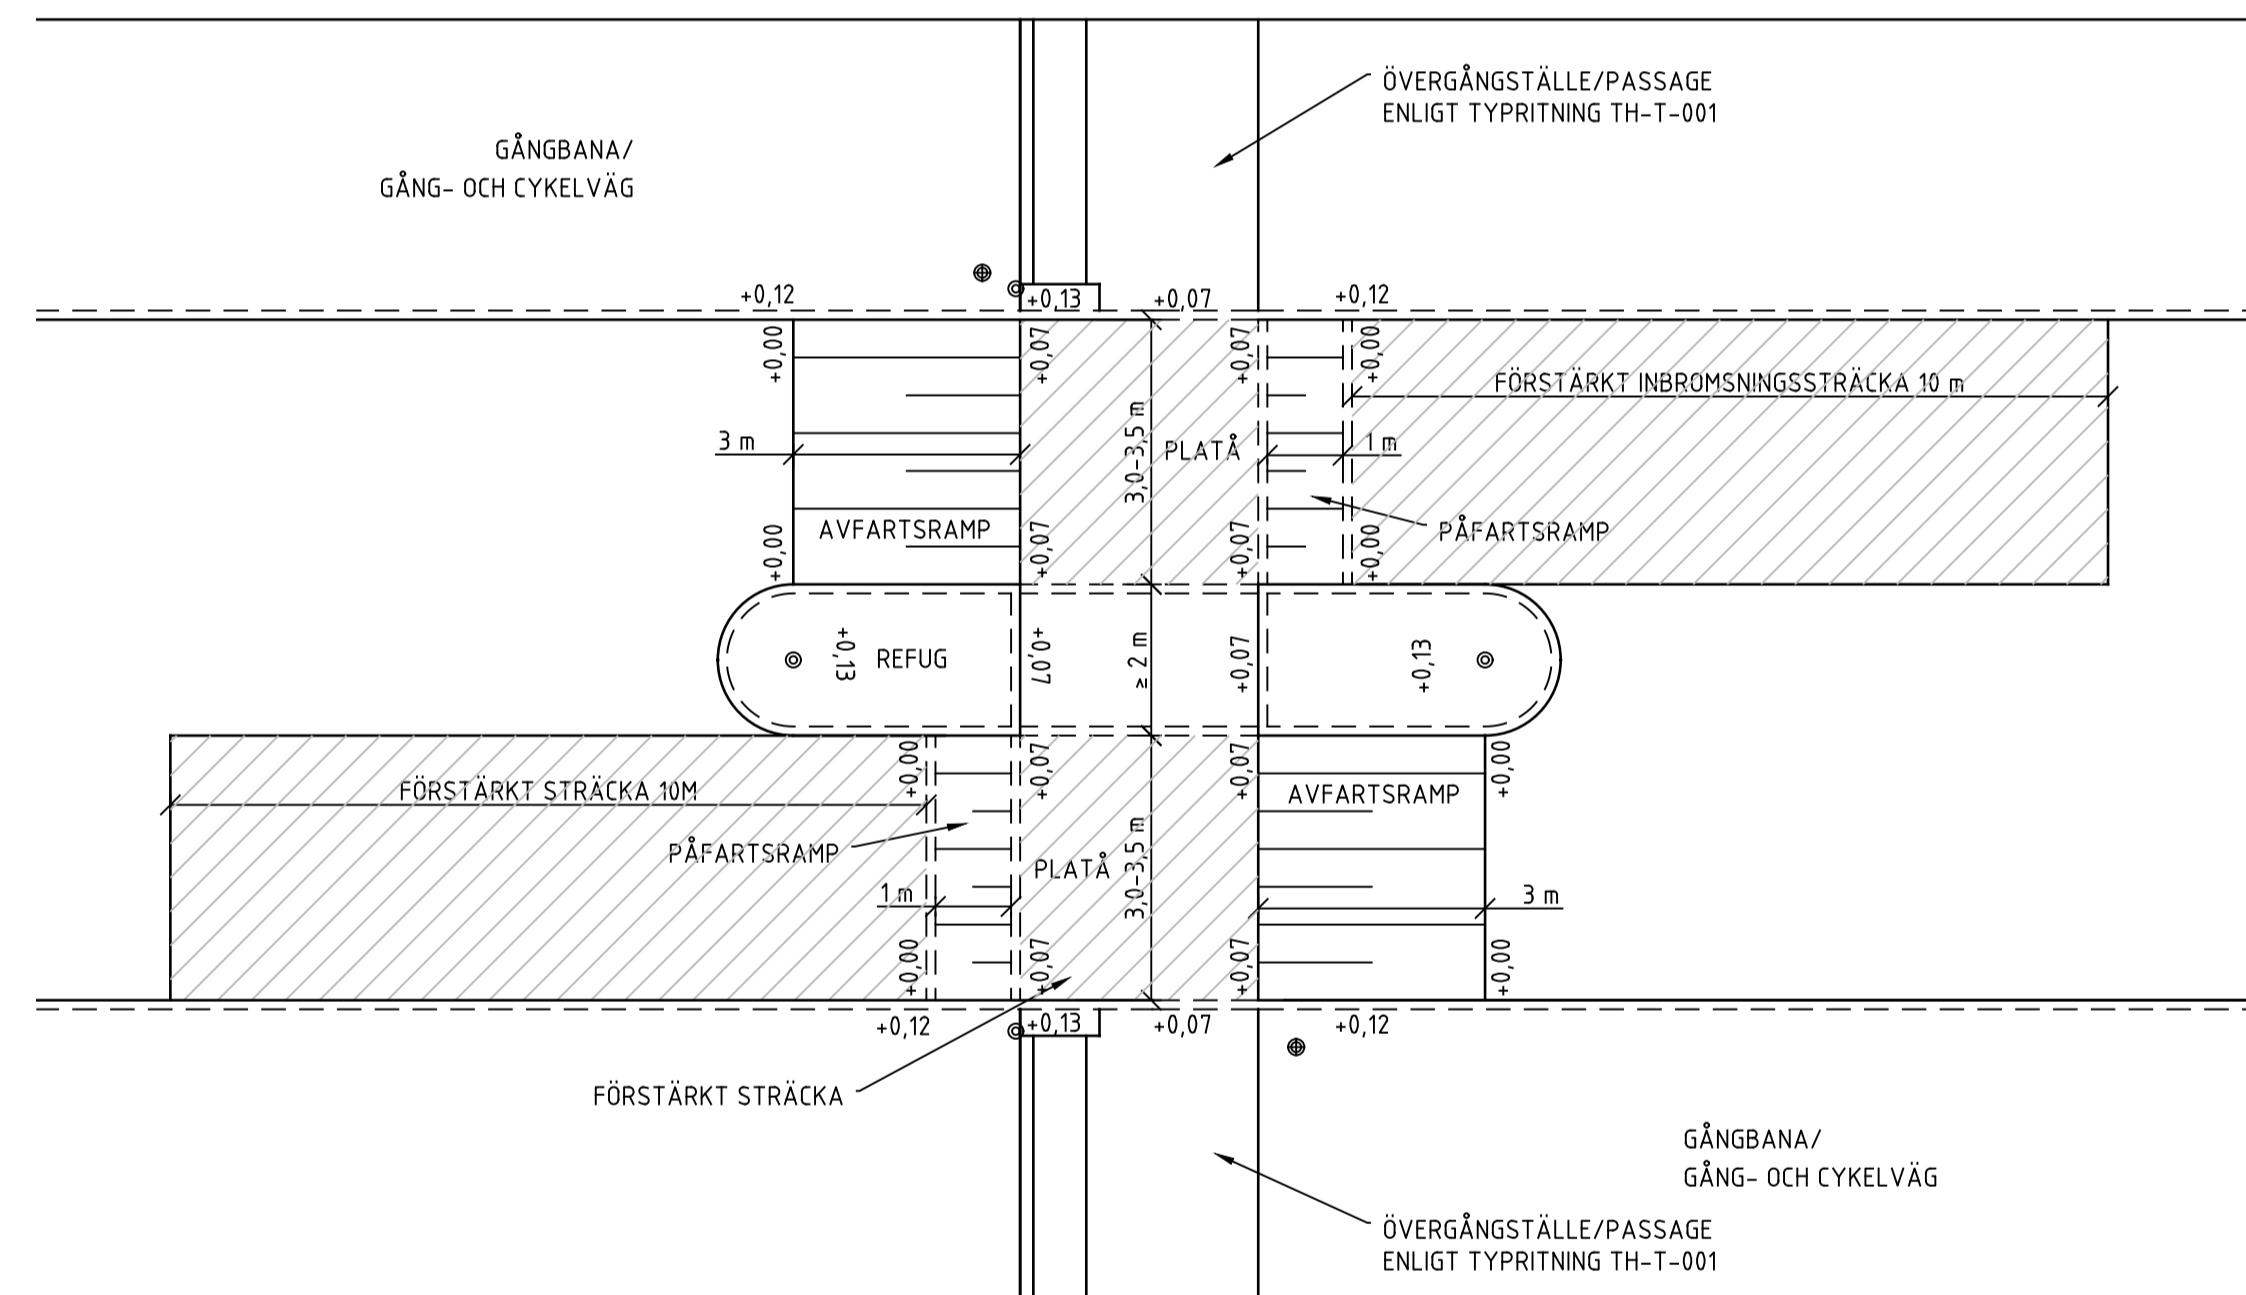

TYP C  
UPPHÖJT ÖVERGÅNGSTÄLLE ALT. ÖVERGÅNGSTÄLLE MED CYKELPASSAGE, I KORSNING  
SKALA 1:100

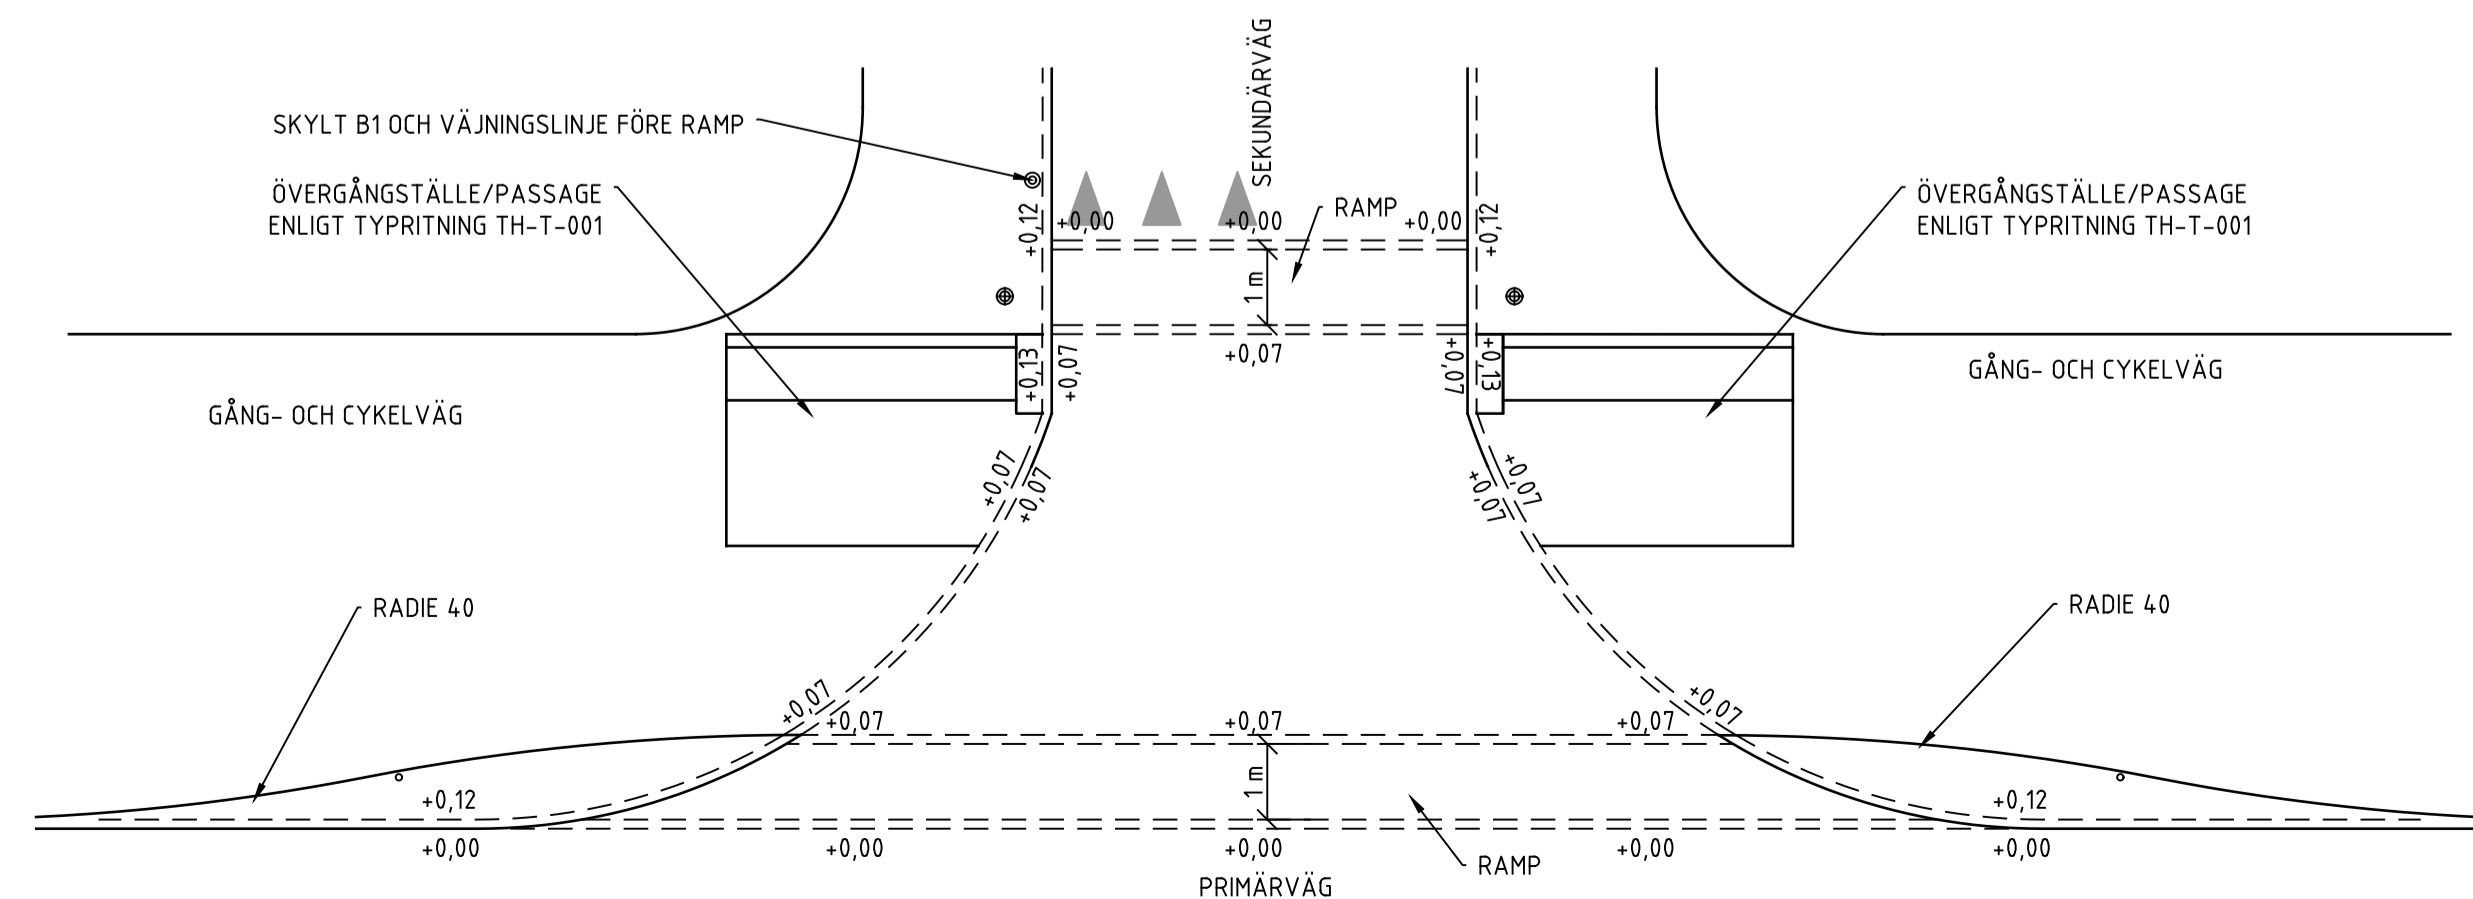

ANVISNINGAR

RAMPER

Passage där GC-väg passerar sekundärvägar ska utföras upphöjda enligt Typ C.

Vid körfältsbredd smalare än 3,5 m, samt längs den förstärkta inbromsningssträckan ska kulkvarnsvärde för ballast i slitlager vara  $\leq 7$ . Förstärkta sträckor ska utföras där tung trafik förekommer. Utförs i samråd med Samhällsbyggnadskontoret

Rampens lutning ska vara 7%  $\pm 1\%$ . Lutningen ska räknas relativt gatans lutning och inte relativt horisontalplanet.

Ramp i asfalt får användas om bedömt trafikmängd är < 2000 ÅDT

Ramp i storgatsten med bärlager av betong ska användas när dimensionerande trafikbelastning bedöms vara > 500 000 standardaxlar.

Prefabricerade ramper

Då prefabricerade ramper bedöms vara ett alternativ med hänsyn till avstängningstider o.d. kan andra ramplängder än de redovisade i denna ritning förekomma. Detta ska ske i samråd med Samhällsbyggnadskontoret.

KANTSTÖD

Kantstöd vid start och slut på ramp sätts endast vid ramp i storgatsten.

BRUNNAR

Brunnar ska undvikas närmare ramper än 1 m.

MÅLNING

Ramper i asfalt ska utföras med vägmarkering M17 (rutor 0,5x0,5 m)

Övrig målning ska utföras enligt vald typ av övergångsställe/passage enligt ritning TH-T-001.

A	UTFORMNING AV PASSAGE, HÖJDSÄTTNING, MTRL RAMP	J. LINDQVIST	2020-12-14
REV	ÄNDRINGEN AVSER	SIGN	DATUM

TYPRITNING

 <p>NORRKÖPINGS KOMMUN SAMHÄLLSBYGGNADSKONTORET TRÄDGÅRDSGATAN 21 601 81 NORRKÖPING 011-15 29 00 WWW.NORRKOPING.SE</p>		<p>HASTIGHETSSÄKRING AV ÖVERGÅNGSTÄLLE GATA UTAN BUSS I LINJETRAFIK TYPRITNING</p>	
ANSVARIG	HANDLÄGGARE	RITAD AV	UPPDRAGSNUMMER
NORRKÖPING	2018-11-30	H. KRONANDER	
FASTSTÄLLD AV	SKALA	RITINGSNUMMER	FORMAT
	1:50	TH-T-003	A1
			REV
			A