



TYP A
ÖVERGÅNGSTÄLLE/PASSAGE MED VÄGKUDDAR
SKALA 1:100

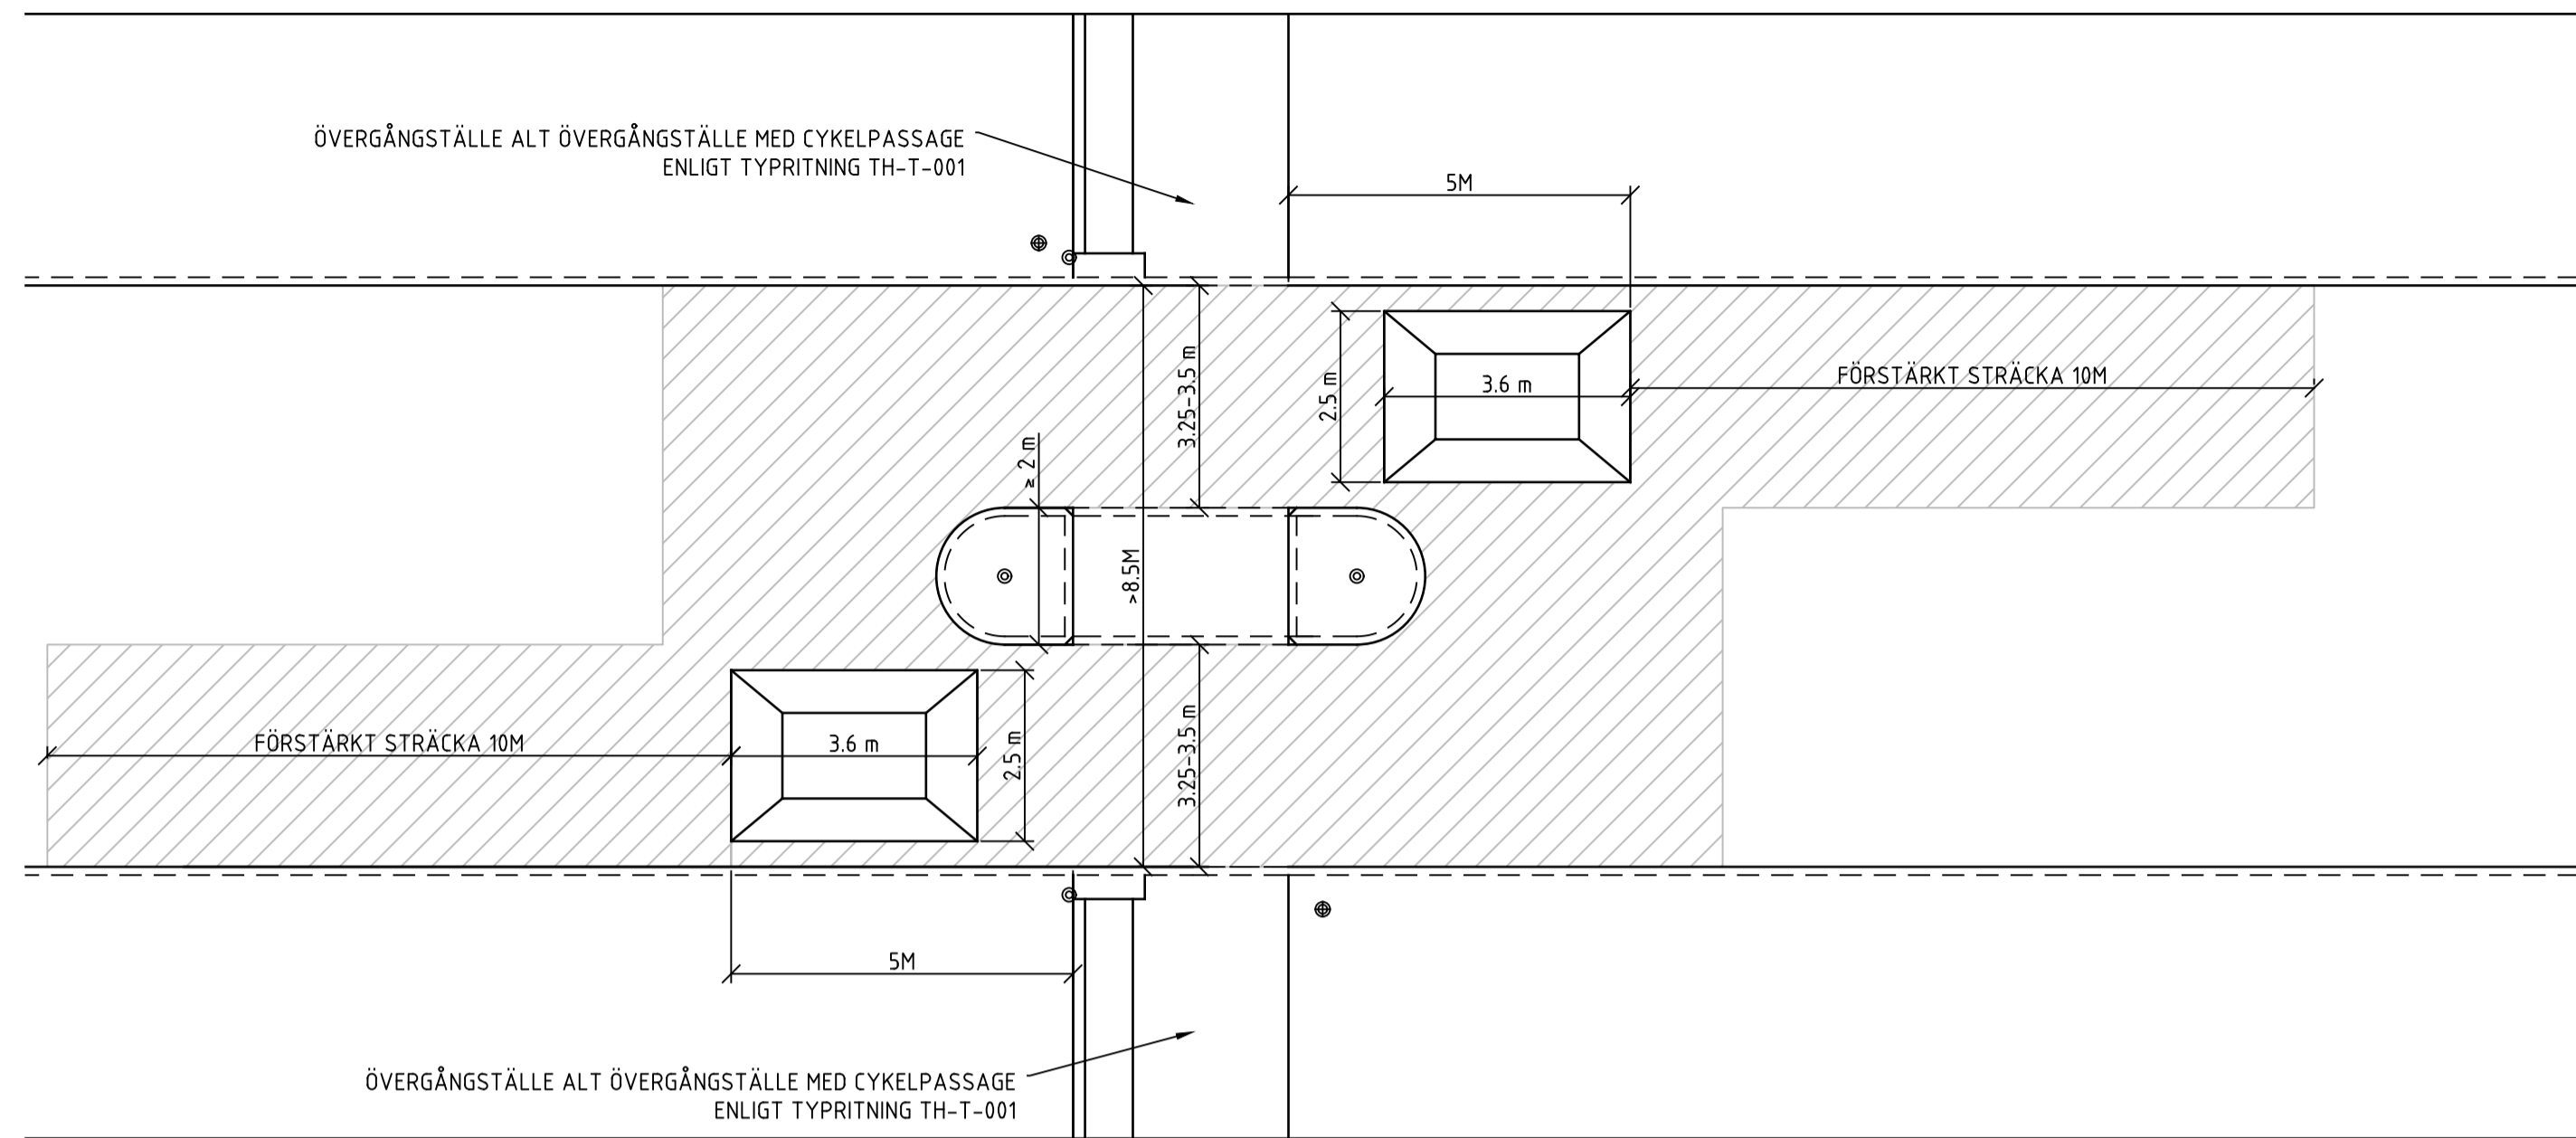

TYP B
ÖVERGÅNGSTÄLLE/PASSAGE MED VÄGKUDDAR, SMAL REFUG
SKALA 1:100

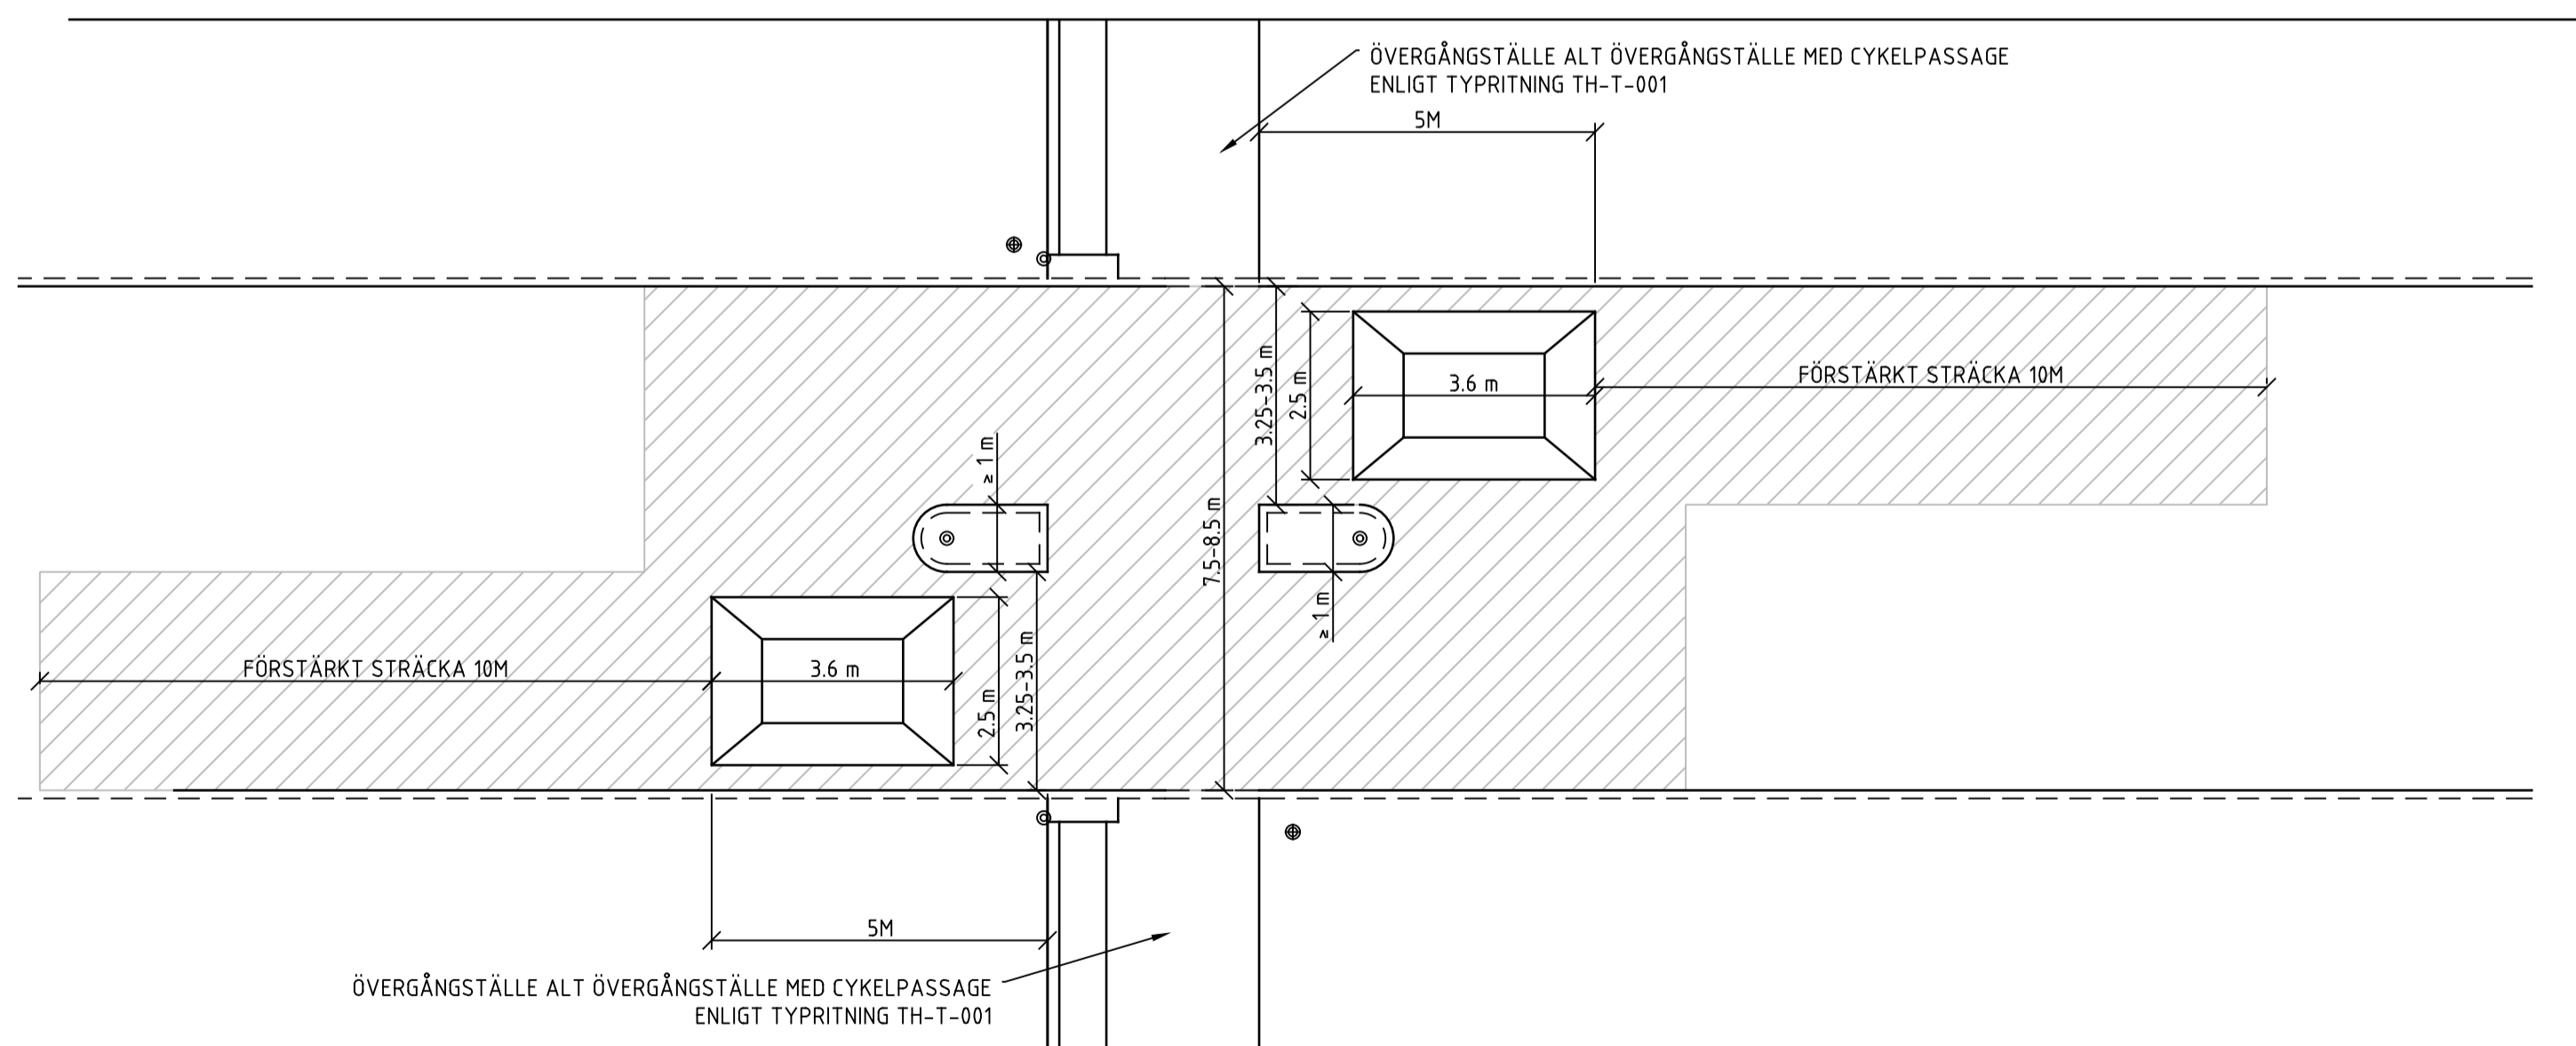

ANVISNINGAR

GENERELLA ANVISNINGAR

Vid projektering av farthinder på gata med buss i linjetrafik ska val av typ och slutlig utformning bestämmas i samråd med Östgötatrafiken.

Vid körfältsbredd smalare än 3,5 m, samt längs den förstärkta inbromsningssträckan ska kulkvarnsvärde för ballast i slitlager vara ≤ 7 . Förstärkta sträckor ska utföras i samråd med Tekniska kontoret

A	UTFORMNING AV ÖVERGÅNGSTÄLLE/PASSAGE	J. LINDQVIST	2020-12-14
REV	ÄNDRINGEN AVSER	SIGN	DATUM

TYPRITNING

 <p>NORRKÖPINGS KOMMUN SAMHÄLLSBYGGNADSKONTORET TRÄDGÅRDSGATAN 21 601 81 NORRKÖPING 011-15 29 00 WWW.NORRKOPING.SE</p>		<p>HASTIGHETSSÄKRING AV ÖVERGÅNGSTÄLLE GATA MED BUSS I LINJETRAFIK, VÄGKUDD TYPRITNING</p>	
ANSVARIG	HANDLÄGGARE	RITAD AV	UPPDRAGSNUMMER
NORRKÖPING FASTSTÄLLD AV	2018-05-15	H. KRONANDER	
SKALA	RITINGSNUMMER	FORMAT	REV
1:50	TH-T-005	A1	A