



PARKERINGSPLATS FÖR RÖRELSEHINDRADE - LÄNGSGÅENDE, EN PLATS
SKALA 1:50

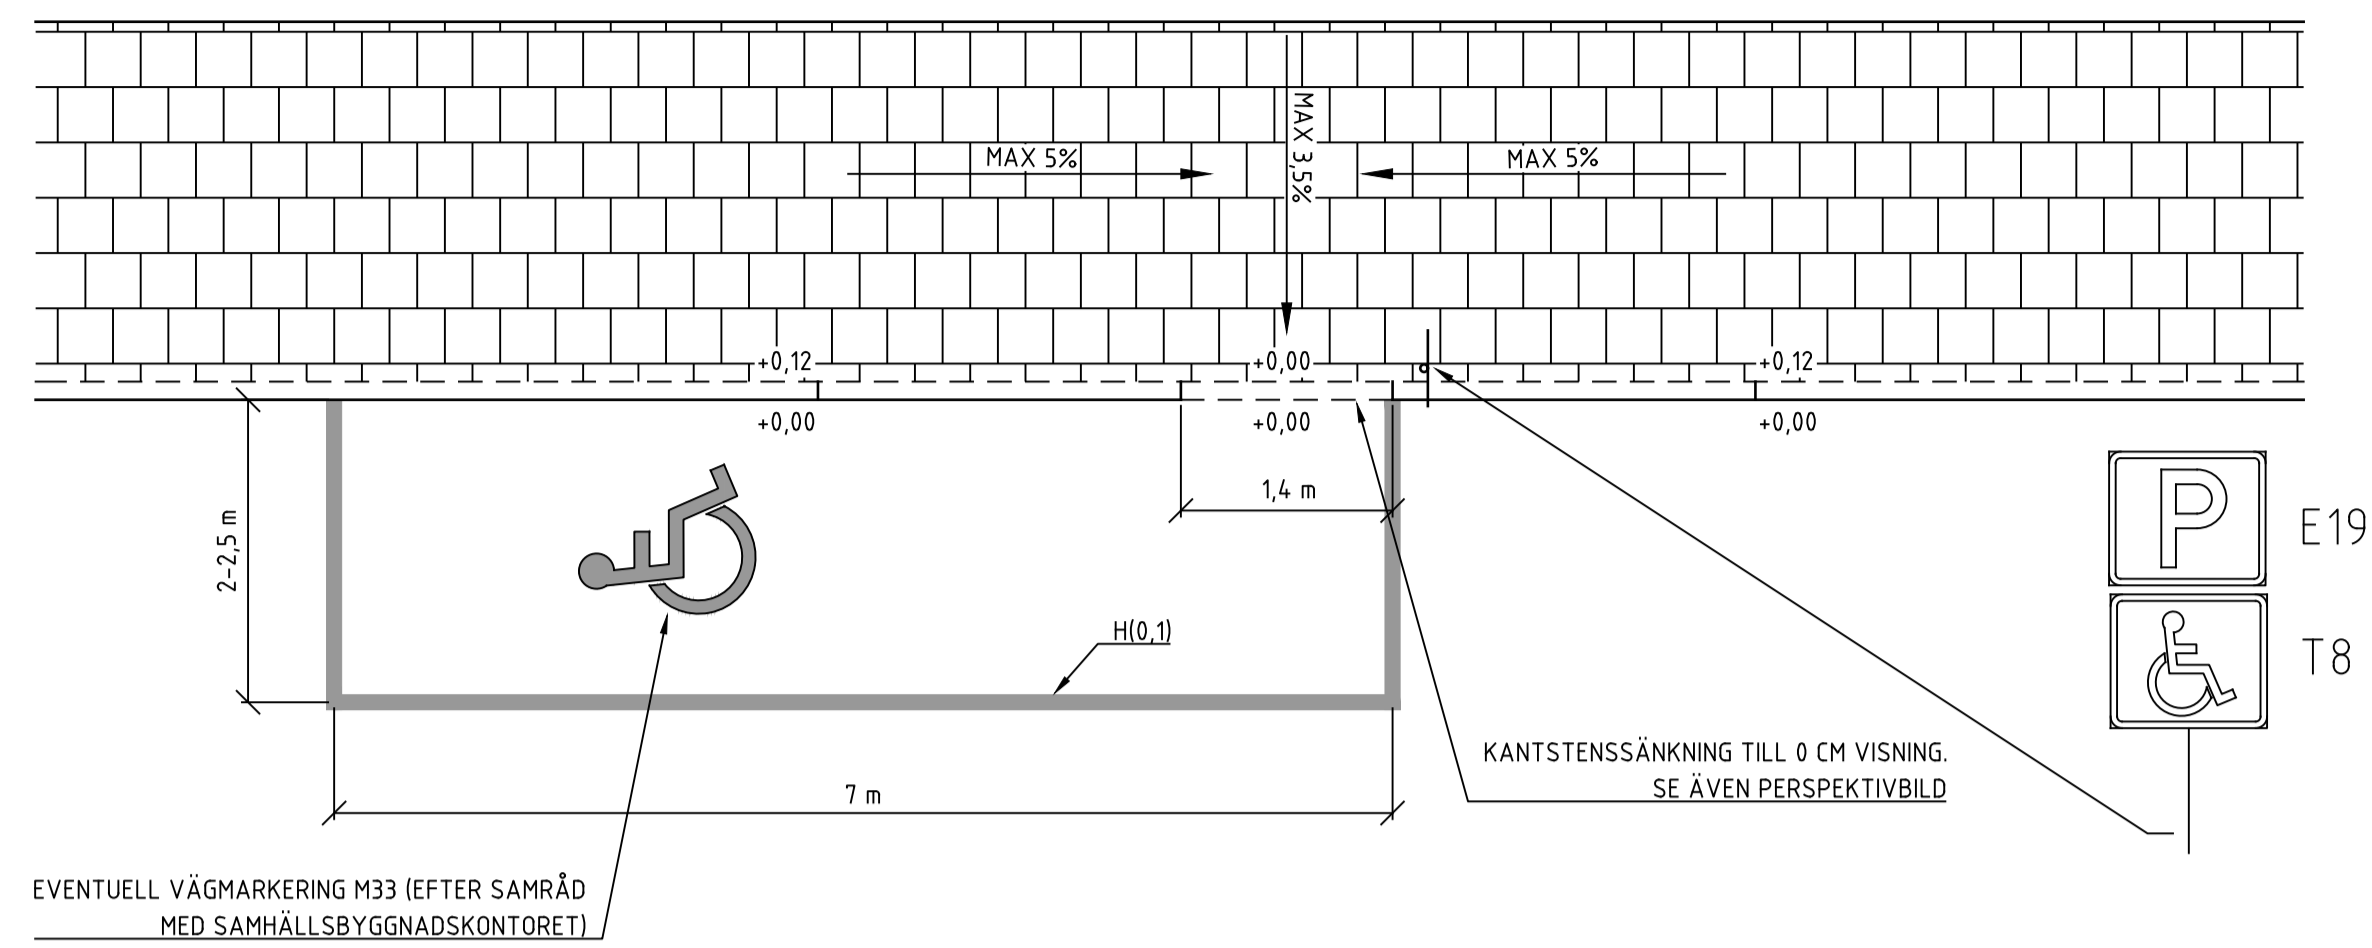

PERSPEKTIVBILD
INGEN SKALA

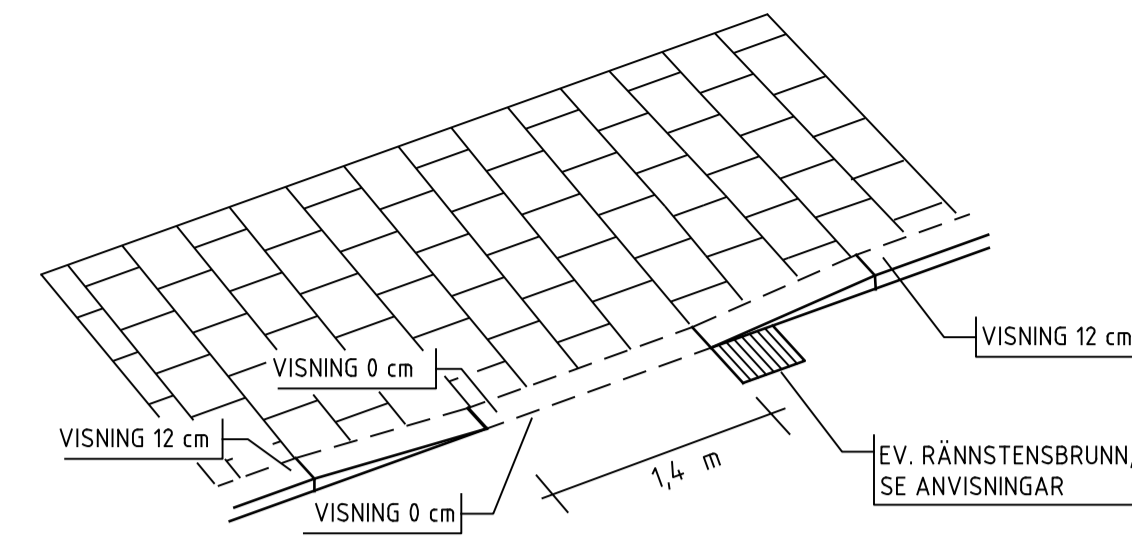

ANVISNINGAR

KANTSTENSÄNKNING


Vid flera parkeringsplatser för rörelsehindrade placeras infäll varandra kan kantstenssänkning placeras mellan två platser

För att förhindra vattenansamling vid kantstenssänkningen ska en rännstensbrunn placeras direkt uppströms sänkningen om fallet längs kantstenen understiger 1%


SKYLTNING

Redovisad skyltning avser "grundskyltning" och ska alltid anpassas efter platsen med t ex tid, antal platser eller dylikt i samråd med samhällsbyggnadskontoret.


PARKERINGSPLATS FÖR RÖRELSEHINDRADE - LÄNGSGÅENDE, FLERA PLATSER
SKALA 1:50

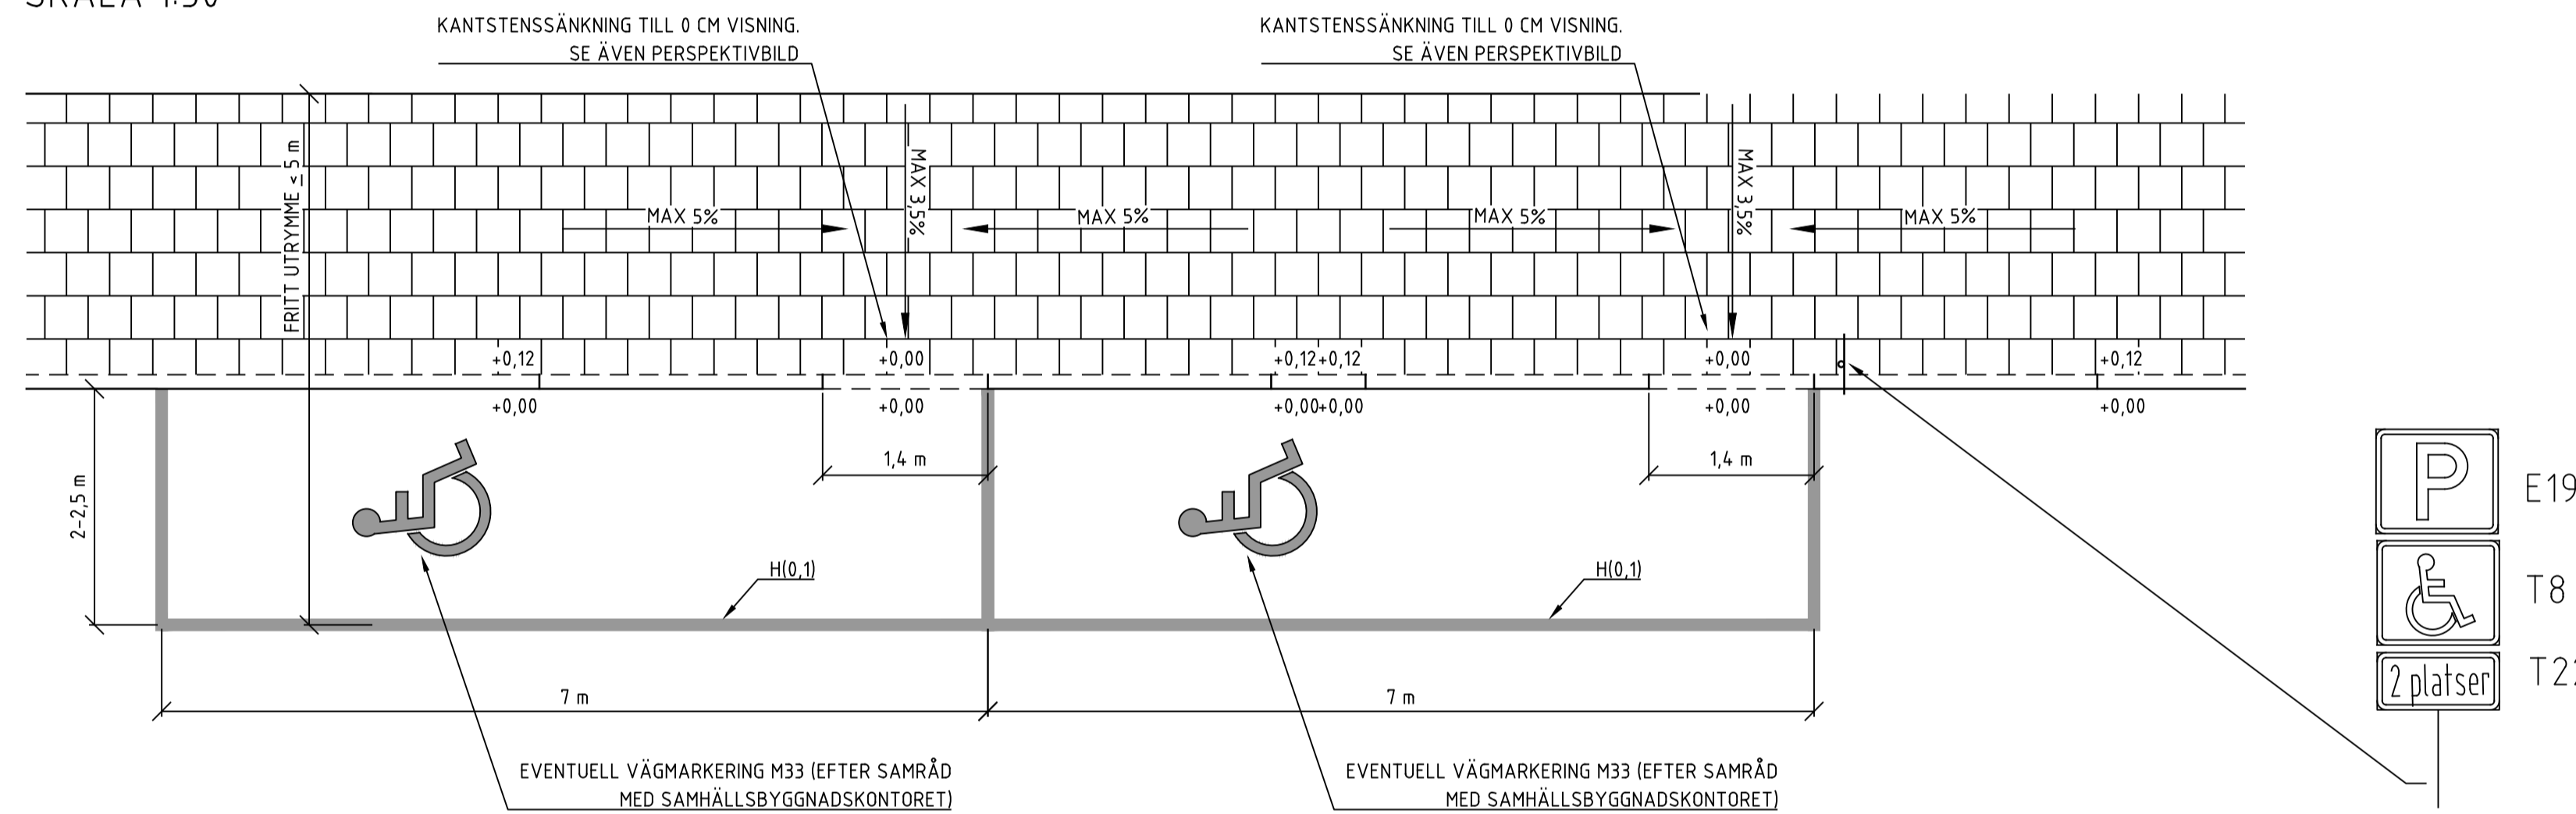

PARKERINGSPLATS FÖR RÖRELSEHINDRADE - TVÄRSTÄLLD, 1 PLATS
SKALA 1:50

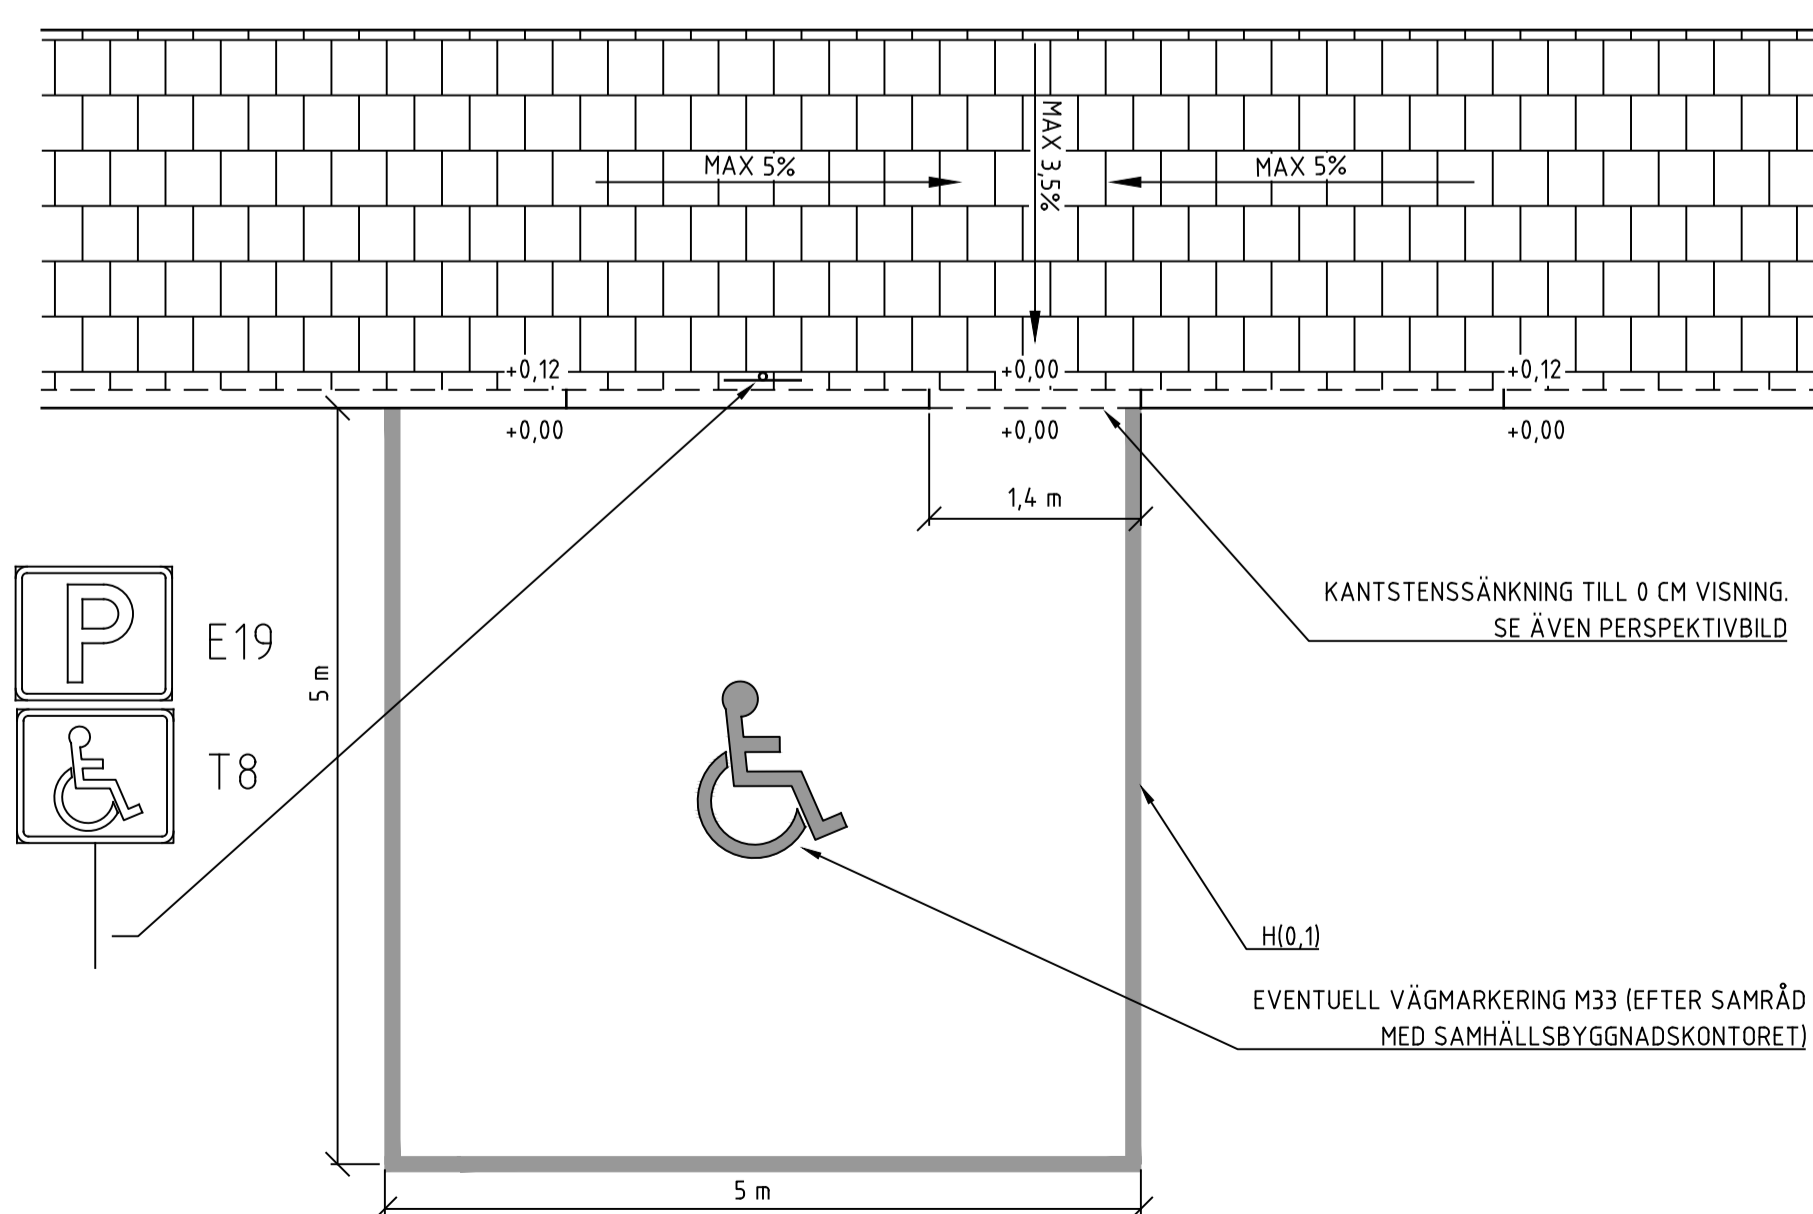

PARKERINGSPLATS FÖR RÖRELSEHINDRADE - TVÄRSTÄLLD, FLERA PLATSER
SKALA 1:50

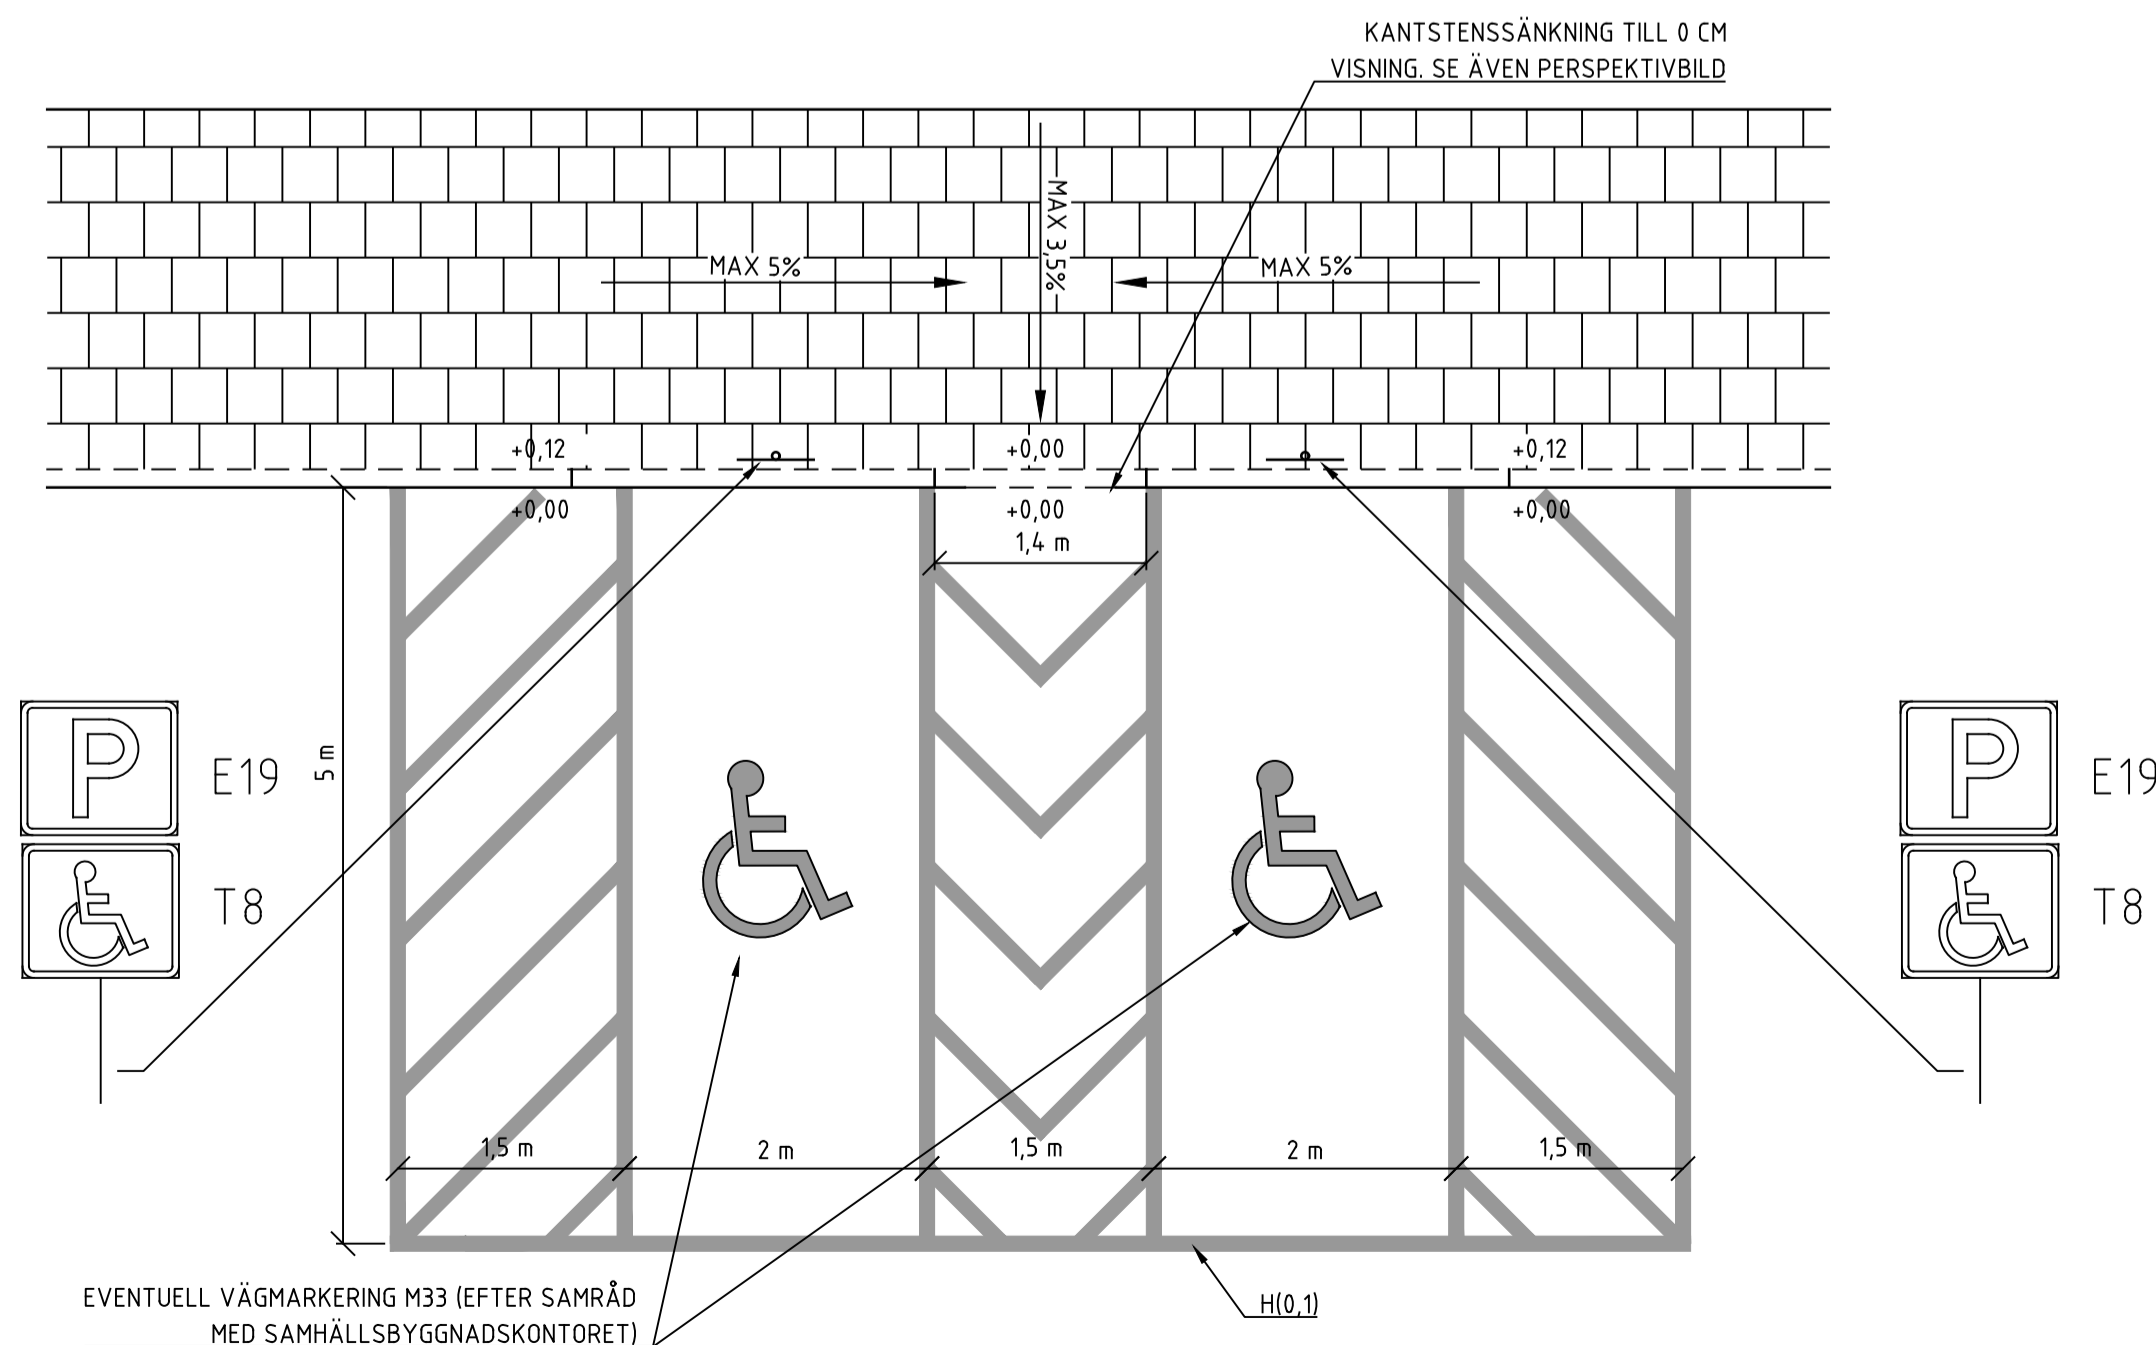

A	BREDD PÅ KANTSTENSÄNKNING	J. LINDQVIST	2020-12-14
REV	ÄNDRINGEN AVSER	SIGN	DATUM

TYPRITNING

 <p>NORRKÖPINGS KOMMUN TEKNISKA KONTORET TRÄDGÅRDSGATAN 21 601 81 NORRKÖPING 011-15 29 00 WWW.NORRKOPING.SE</p>		<p>PARKERING FÖR RÖRELSEHINDRADE TYPRITNING</p>	
ANSVARIG	HANDLÄGGARE	RITAD AV	UPPDRAGSNUMMER
NORRKÖPING	2019-06-20	J. LINDQVIST	FORMAT
FASTSTÄLLD AV	SKALA	RITINGSNUMMER	REV
	1:100	TH-T-007	A