


PRINCIPRITNING FÖR CYKELÖVERFART  
SKALA 1:100

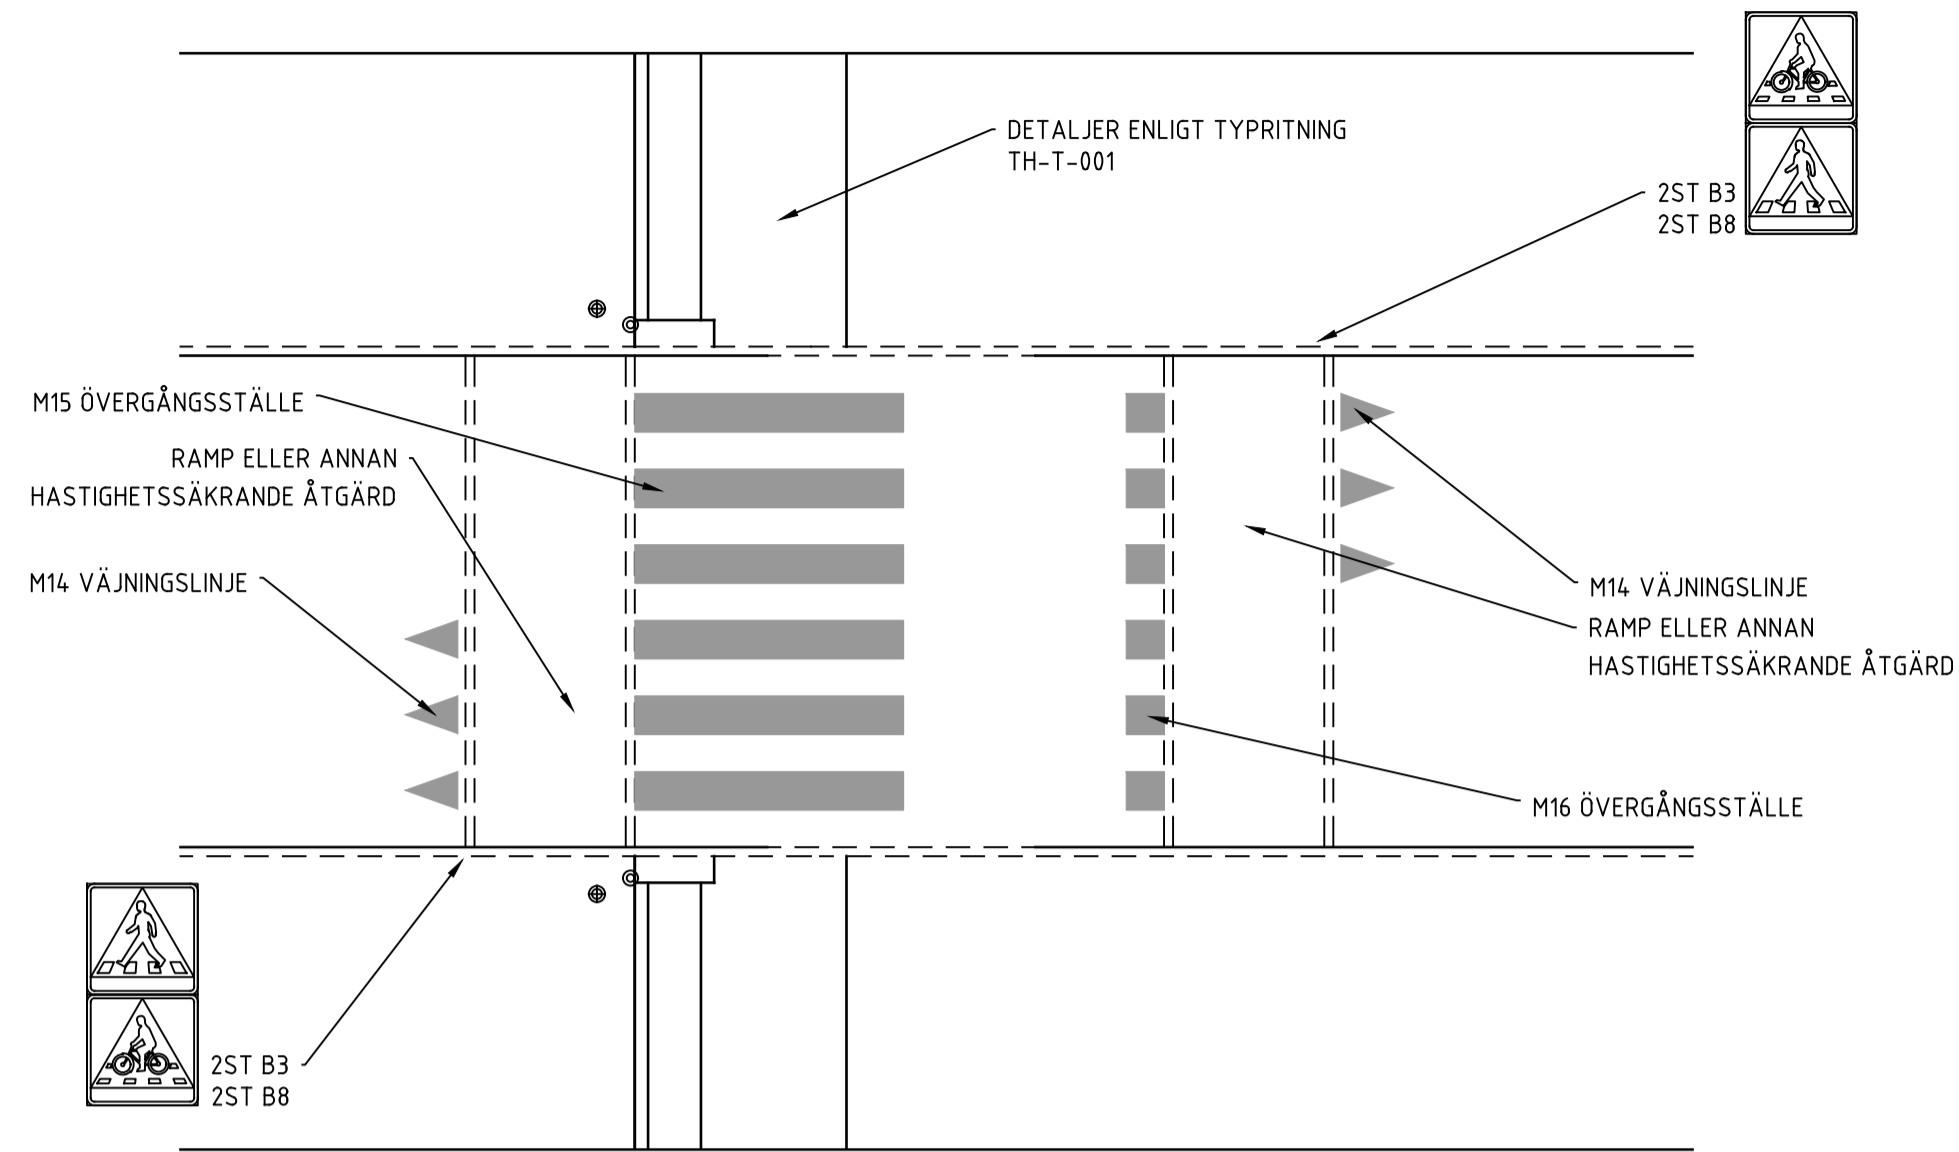

ANVISNINGAR

GENERELLA ANVISNINGAR

FÖRSTÄRKTA STRÄCKOR, RAMPLUTNINGAR, BREDDER M.M SKA UTFÖRAS ENLIGT TH-T-003 ELLER TH-T-004.

SKYLTLAR/POLLARE

VÄGMÄRKE A9 SKA SÄTTAS UPP INNAN FARTHINDER OM DE INTE ÄR ANPASSADE TILL DEN HÖGSTA TILLÅTNA HASTIGHETEN FÖR VÄGEN.

UTFORMNING AV PASSAGE	J. LINDQVIST	2020-12-14
REV	ÄNDRINGEN AVSER	SIGN DATUM

TYPRITNING

 <p>NORRKÖPINGS KOMMUN TEKNISKA KONTORET TRÄDGÅRDSGATAN 21 601 81 NORRKÖPING 011-15 29 00 WWW.NORRKOPING.SE</p>		<p>CYKELÖVERFART TYPRITNING</p>		
ANSVARIG	HANDLÄGGARE	RITAD AV	UPPDRAGSNUMMER	FORMAT
NORRKÖPING FASTSTÄLLD AV	2019-12-20	H. KRONANDER	TH-T-008	A1
		SKALA	RITNINGNUMMER	REV
		1:100	TH-T-008	A