




TYP A - ÖPPET DIKE MED UPPHÖJT BRUNNSINTAG
SKALA 1:50

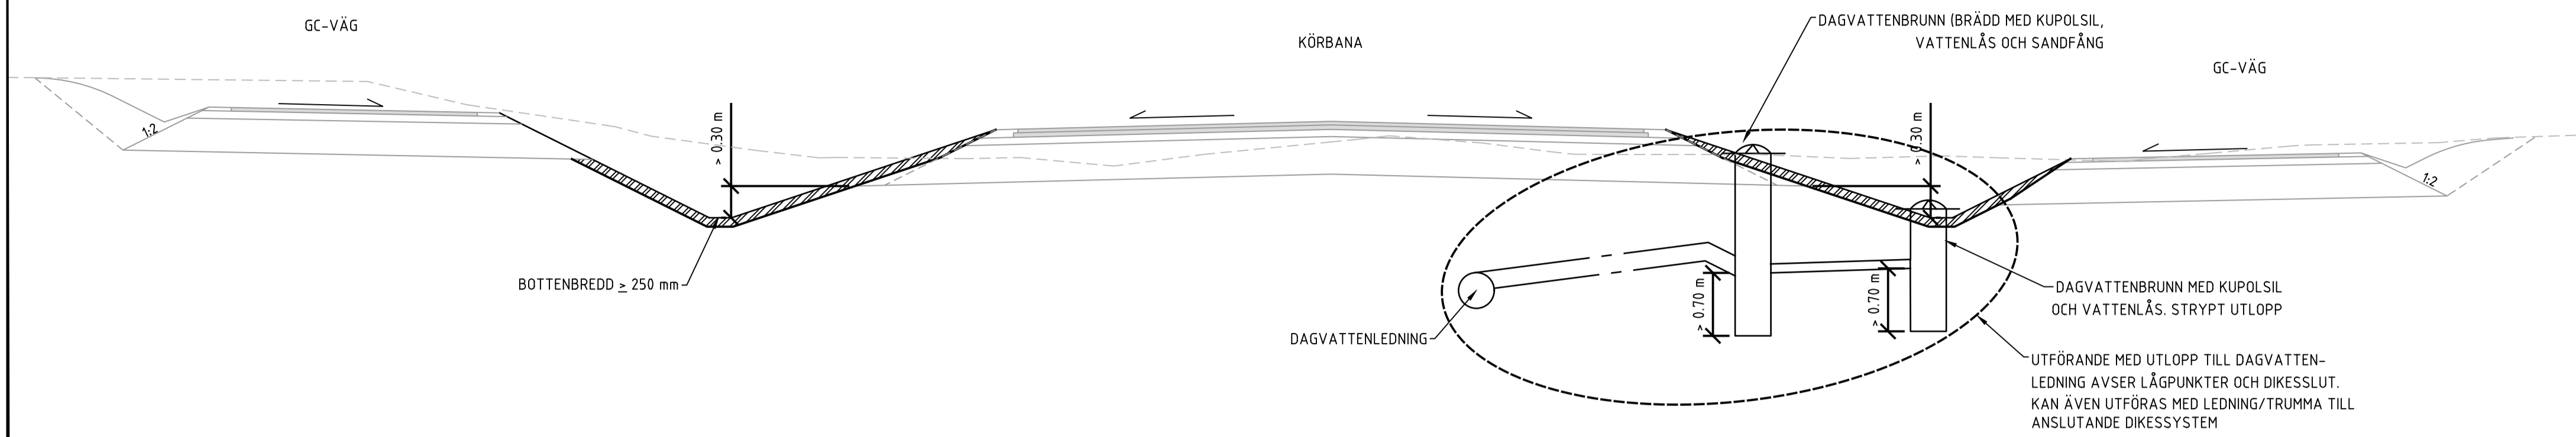

TYP B - SVACKDIKE
SKALA 1:50

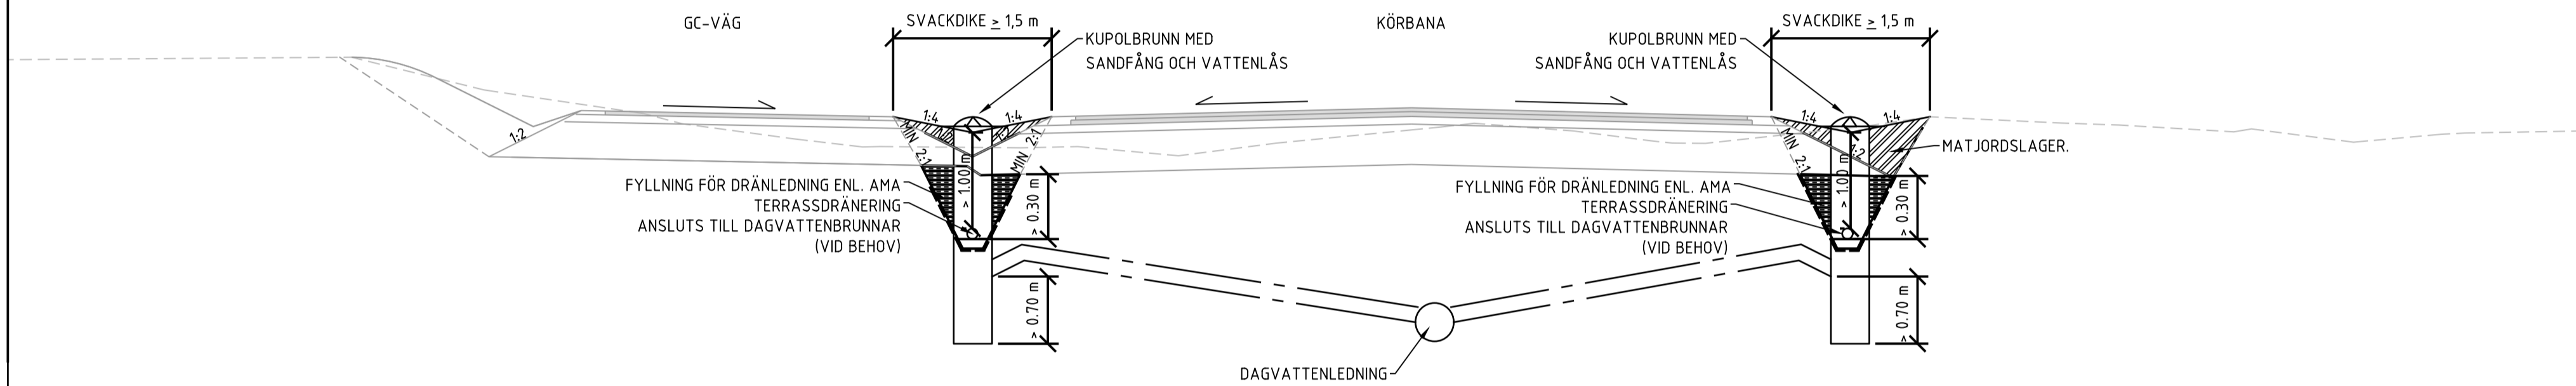

TYP C - KANTSTEN OCH RÄNNSTENSBRUNNAR
SKALA 1:50

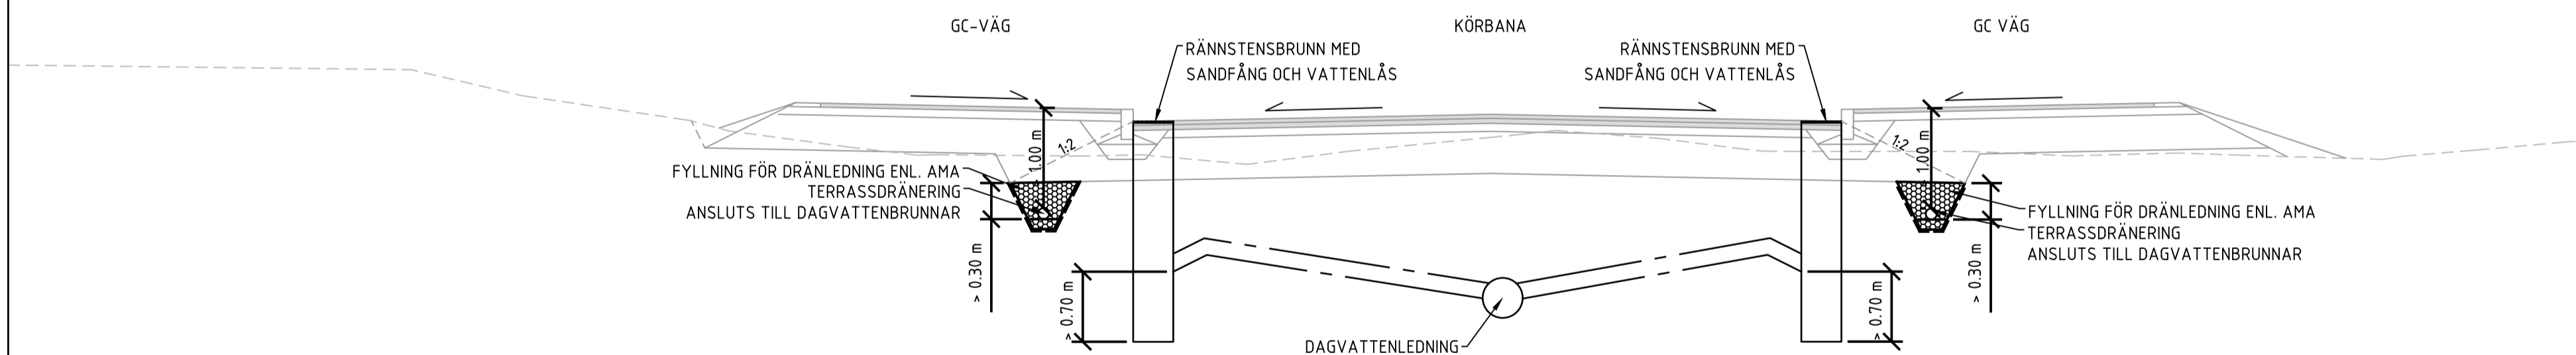

ANVISNINGAR

GENERELLA ANVISNINGAR

Ritningen redovisar lösningar som enbart omhändertar dagvatten från gator. Dagvatten från fastighetsmark avleds direkt till dagvattenanläggning eller omhändertas lokalt.

Djup och dimension på dike eller ledning ska anpassas till platsen. Dikena ska dimensioneras så att vägdräneringen säkras upp till ett 10-årsregn. Endast vid större regn än så kan dagvattnet tillåtas stiga upp i överbyggnaden.

Val av typ ska ske i samråd med Samhällsbyggnadskontoret.

TYP A, B och C

Se kapitel Dagvatten under Gata & Trafik i teknisk handbok som berör:

- Utformning av gator för säker avledning av dagvatten
- Avledning via diken, konstgjorda växtbäddar och svackdike och traditionell avledning
- Dagvattenbrunnar

ANMÄRKNINGAR

- * Schaktlutning ska anpassas efter geotekniska förhållanden. Lutning tillsammans med djup och bottenbredd ska väljas så att erforderlig fördröjningsvolym uppnås.
- ** Bredden kan variera efter krav på schaktlutning och fördröjningsvolym. För att bestämma bredd måste geoteknisk undersökning och dimensionering av dagvattensystemet utföras.

REV	ÄNDRINGEN AVSER	SIGN	DATUM
-----	-----------------	------	-------

BYGGHANDLING

 <p>NORRKÖPINGS KOMMUN SAMHÄLLSBYGGNADSKONTORET TRÄDGÅRDSGATAN 21 601 81 NORRKÖPING 011-15 29 00 WWW.NORRKOPING.SE</p>		<p>PRINCIPER FÖR DAGVATTENHANTERING AVLEDNING TILL DIKEN, SVACKDIKEN OCH DAGVATTENLEDNING TYPRITNING</p>	
ANSVARIG	HANDLÄGGARE	RITAD AV	UPPDRAGSNUMMER
NORRKÖPING FASTSTÄLLD AV	2025-12-30	J. LINDQVIST	A1
SKALA	RITNINGNUMMER	FORMAT	REV
1:50	TH-V-003	A1	-