




TYP A
UPPHÖJT ÖVERGÅNGSTÄLLE ALT. ÖVERGÅNGSTÄLLE MED CYKELPASSAGE
SKALA 1:100

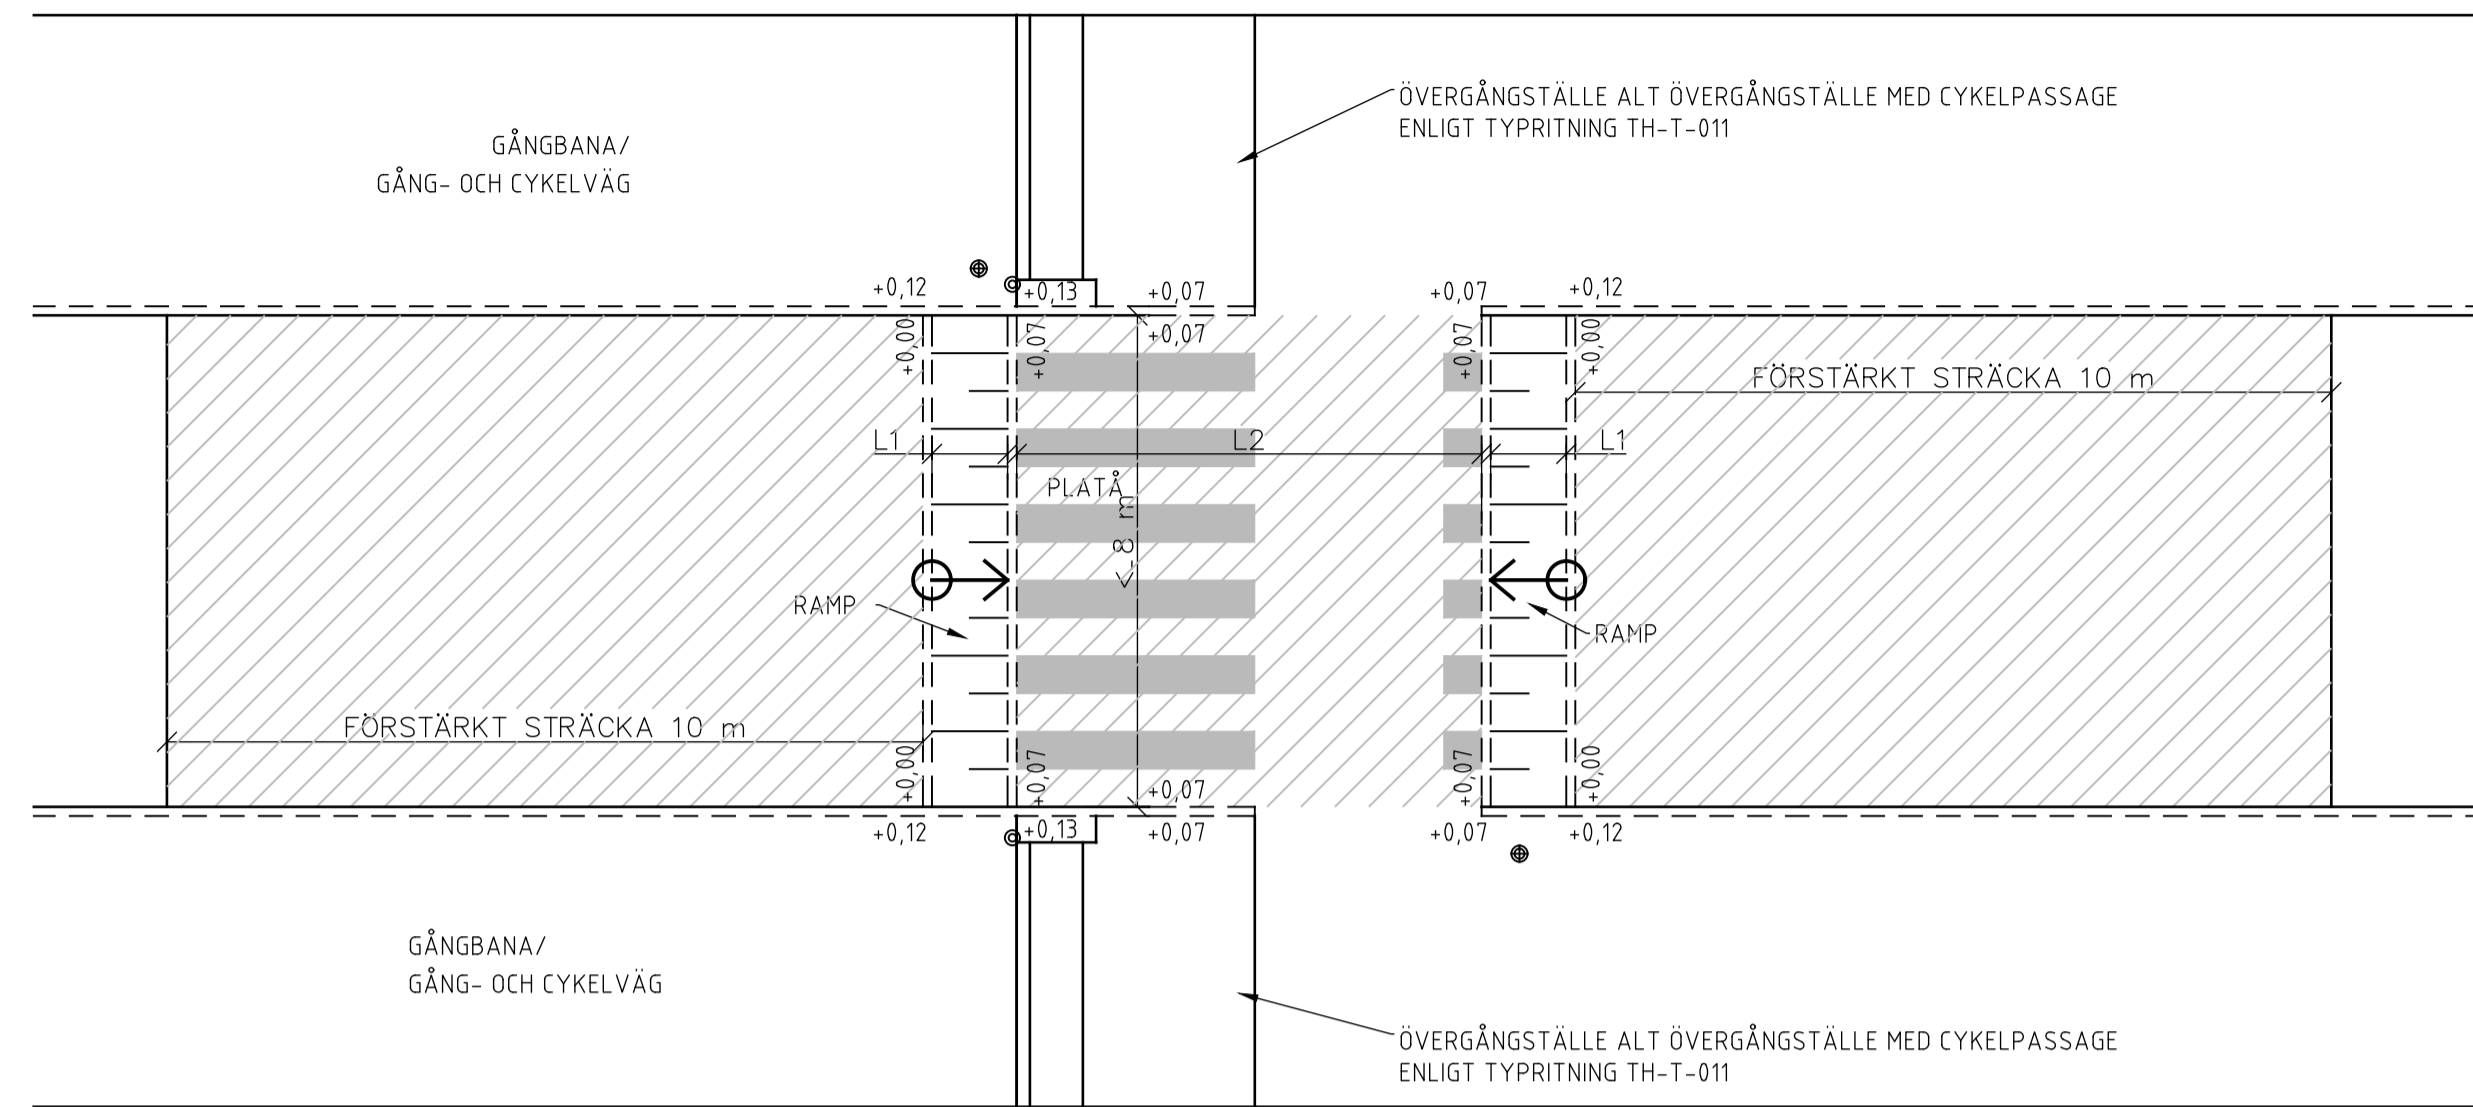


RAMP AV GATSTEN OCH BETONG
SKALA 1:20

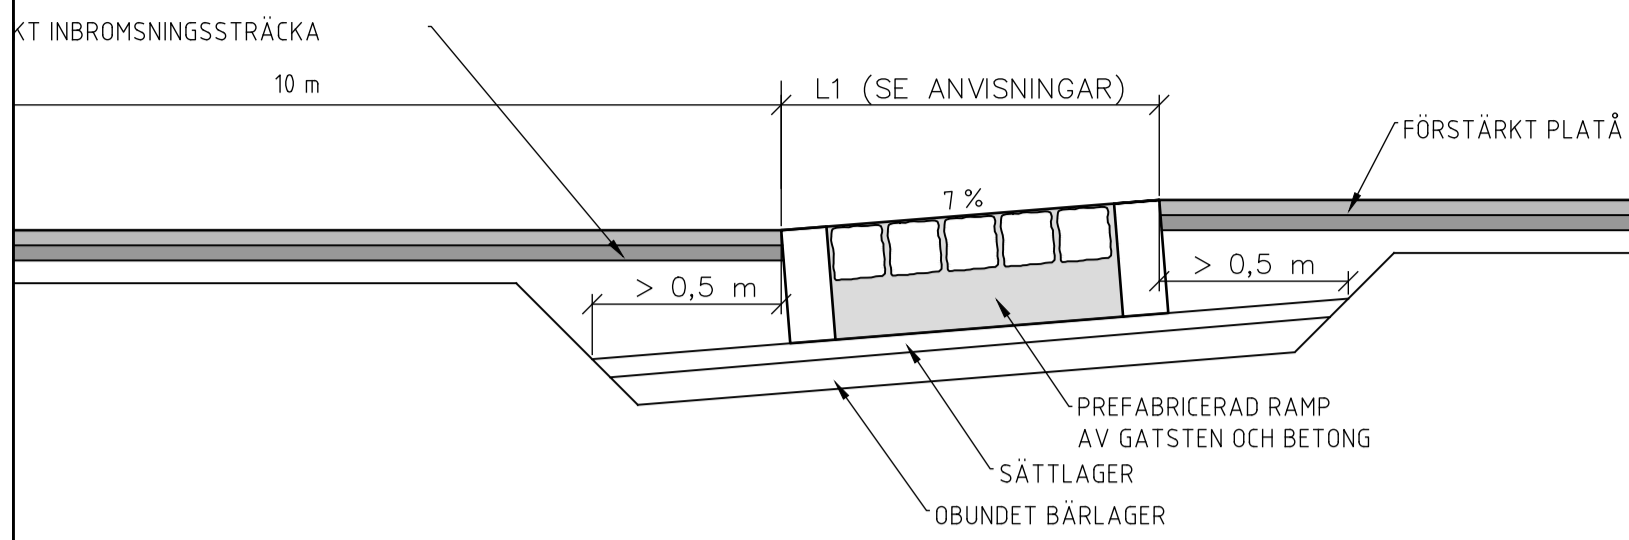


RAMP AV BETONG
SKALA 1:20

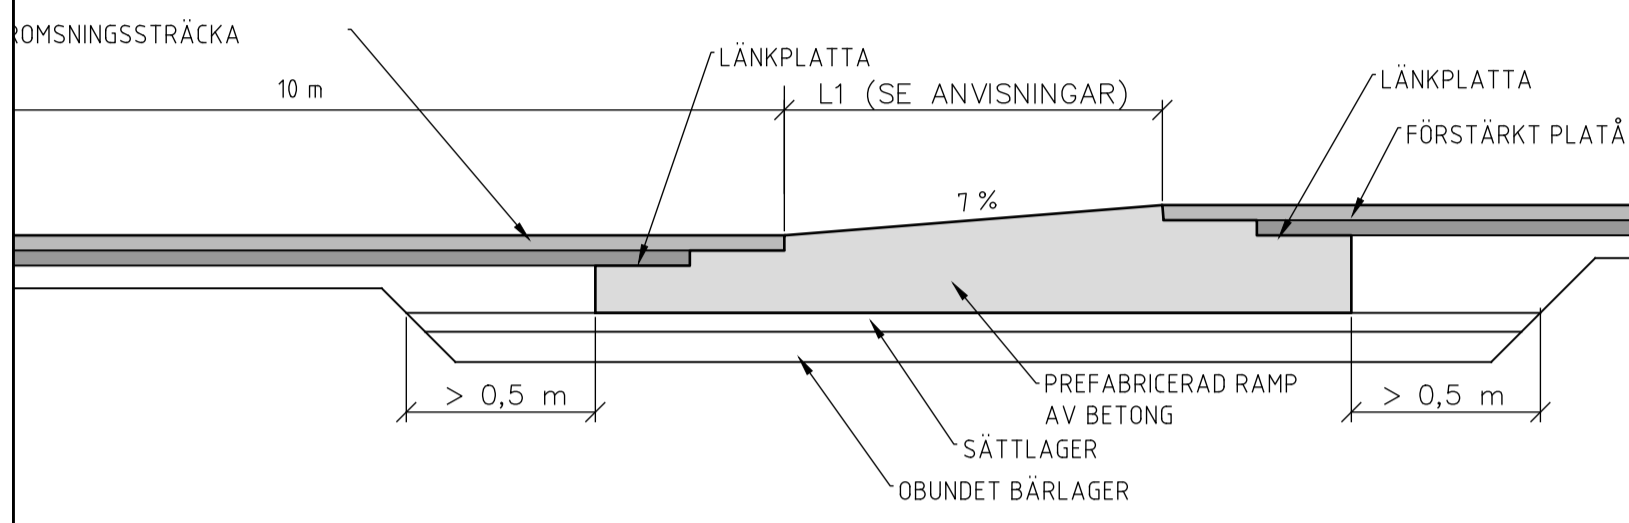


TYP B
UPPHÖJT ÖVERGÅNGSTÄLLE ALT. ÖVERGÅNGSTÄLLE MED CYKELPASSAGE
SKALA 1:100

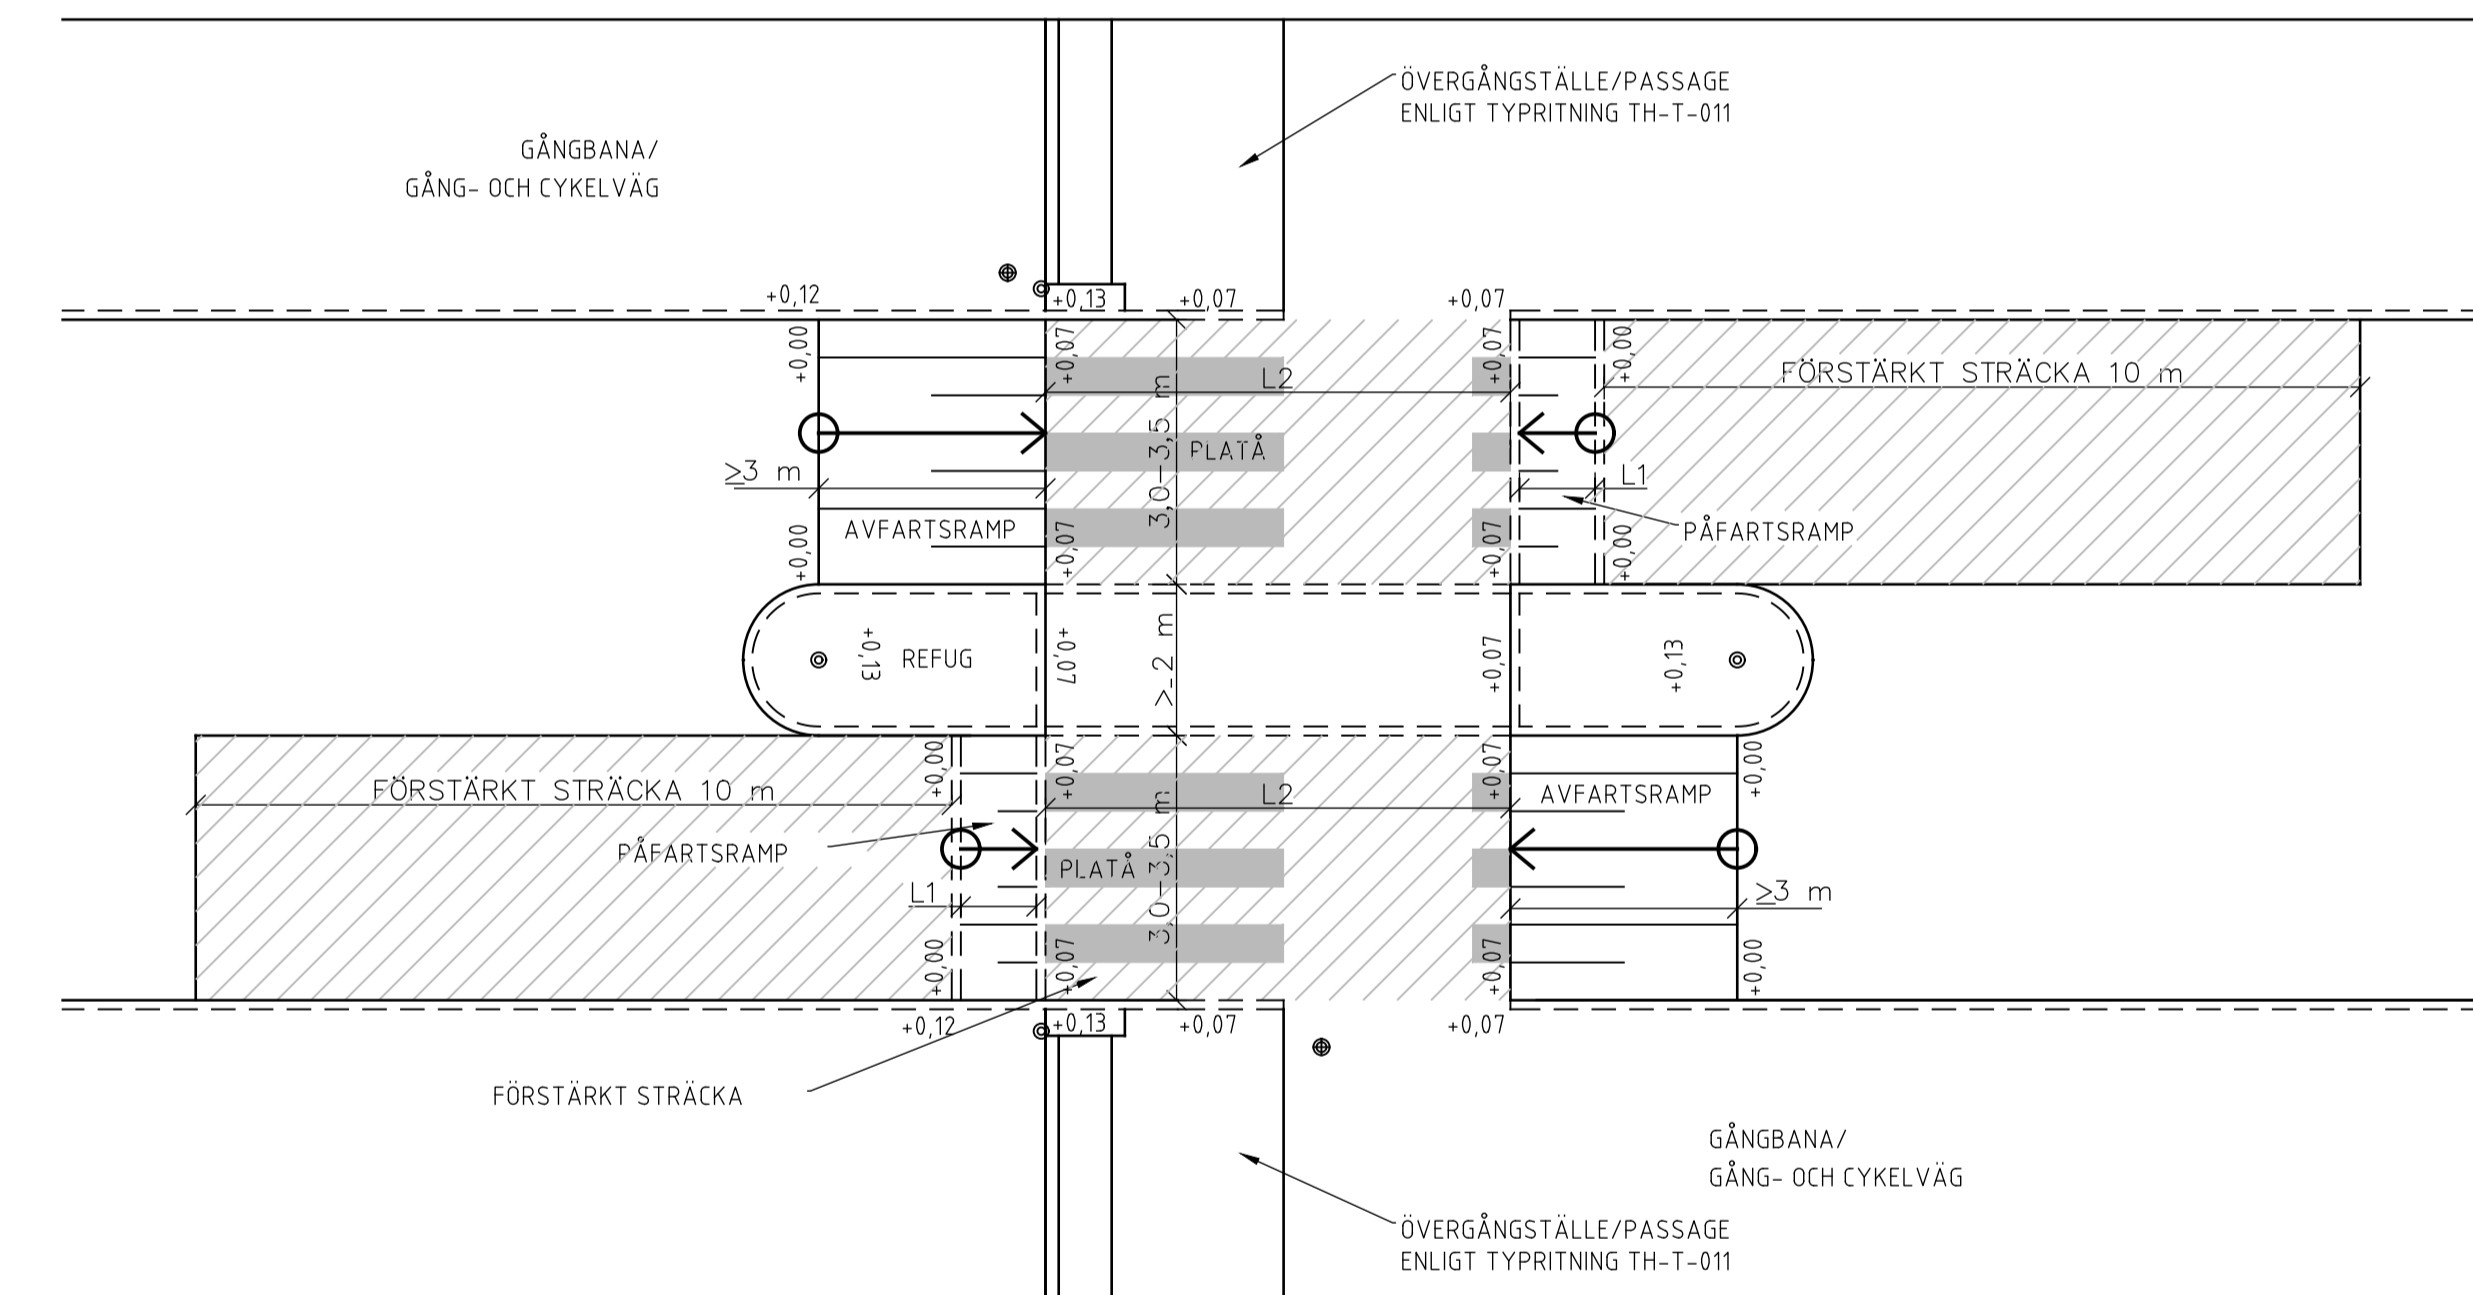


SEKTION RAMP I ASFALT
SKALA 1:20

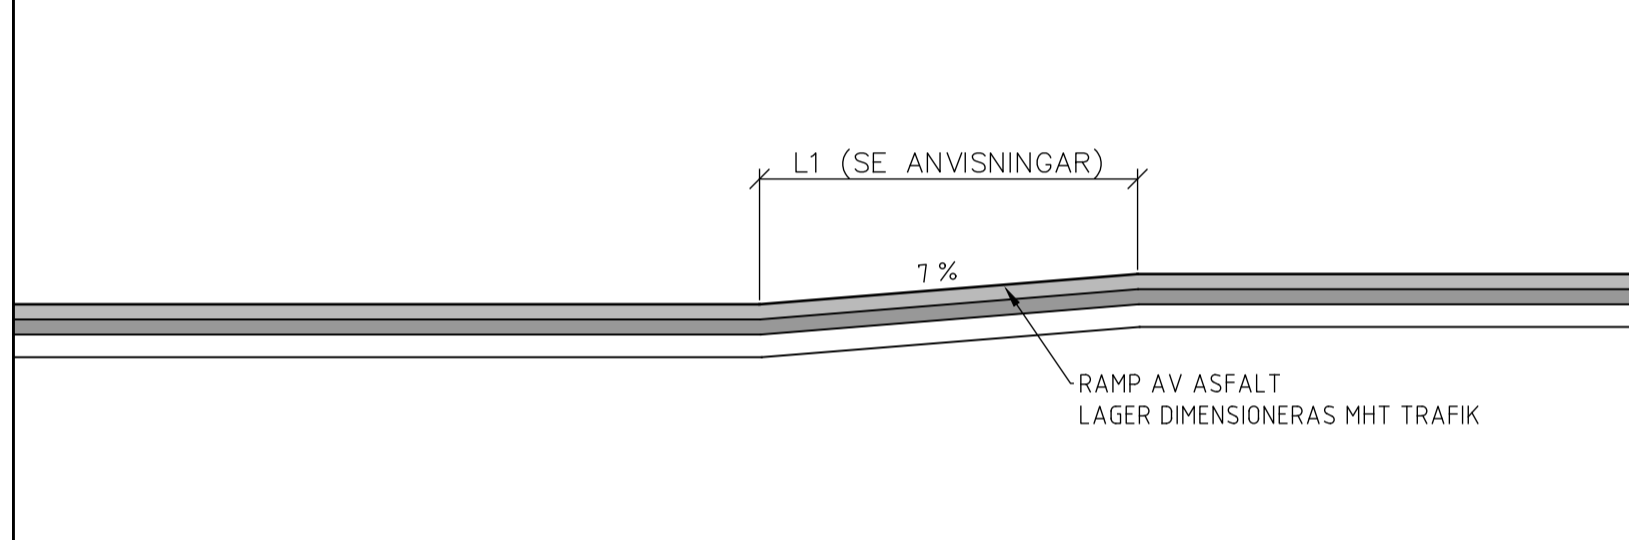

TYP C1
UPPHÖJT ÖVERGÅNGSTÄLLE, I KORSNING
SKALA 1:100

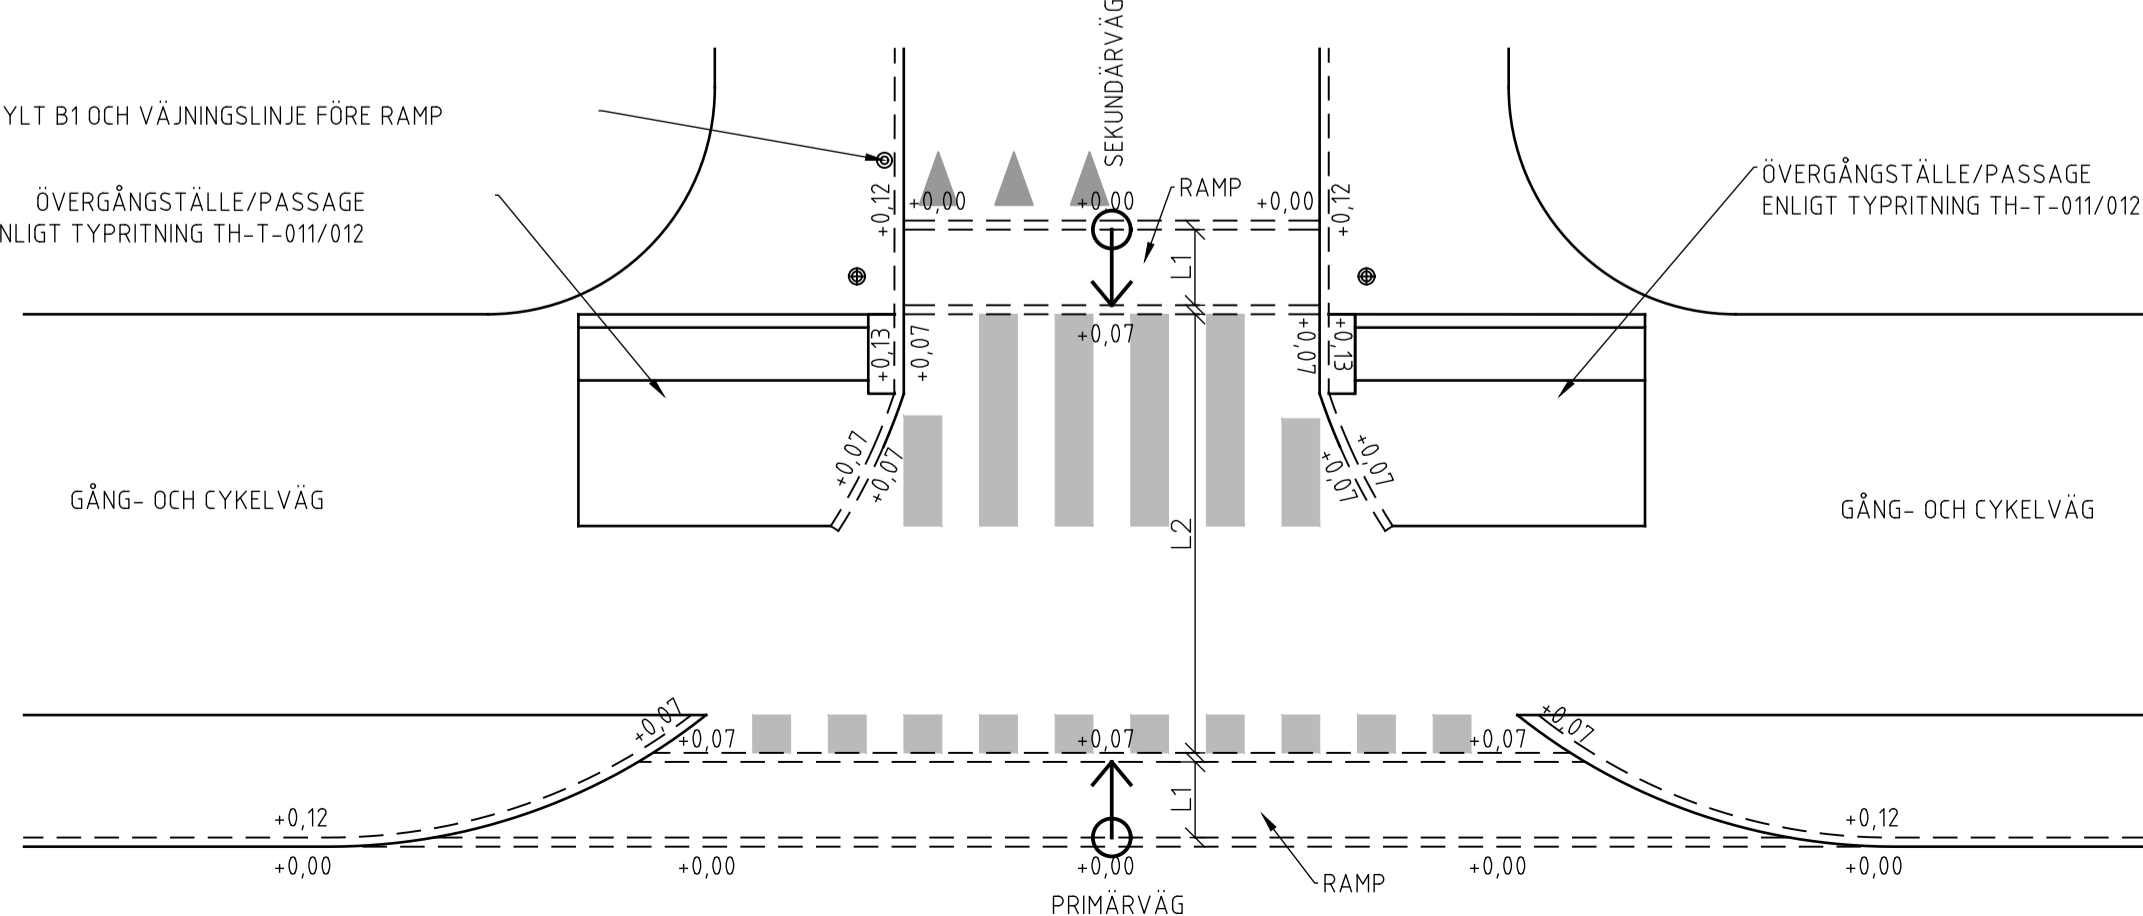

TYP C2
UPPHÖJD GC-PASSAGE, I KORSNING
SKALA 1:100

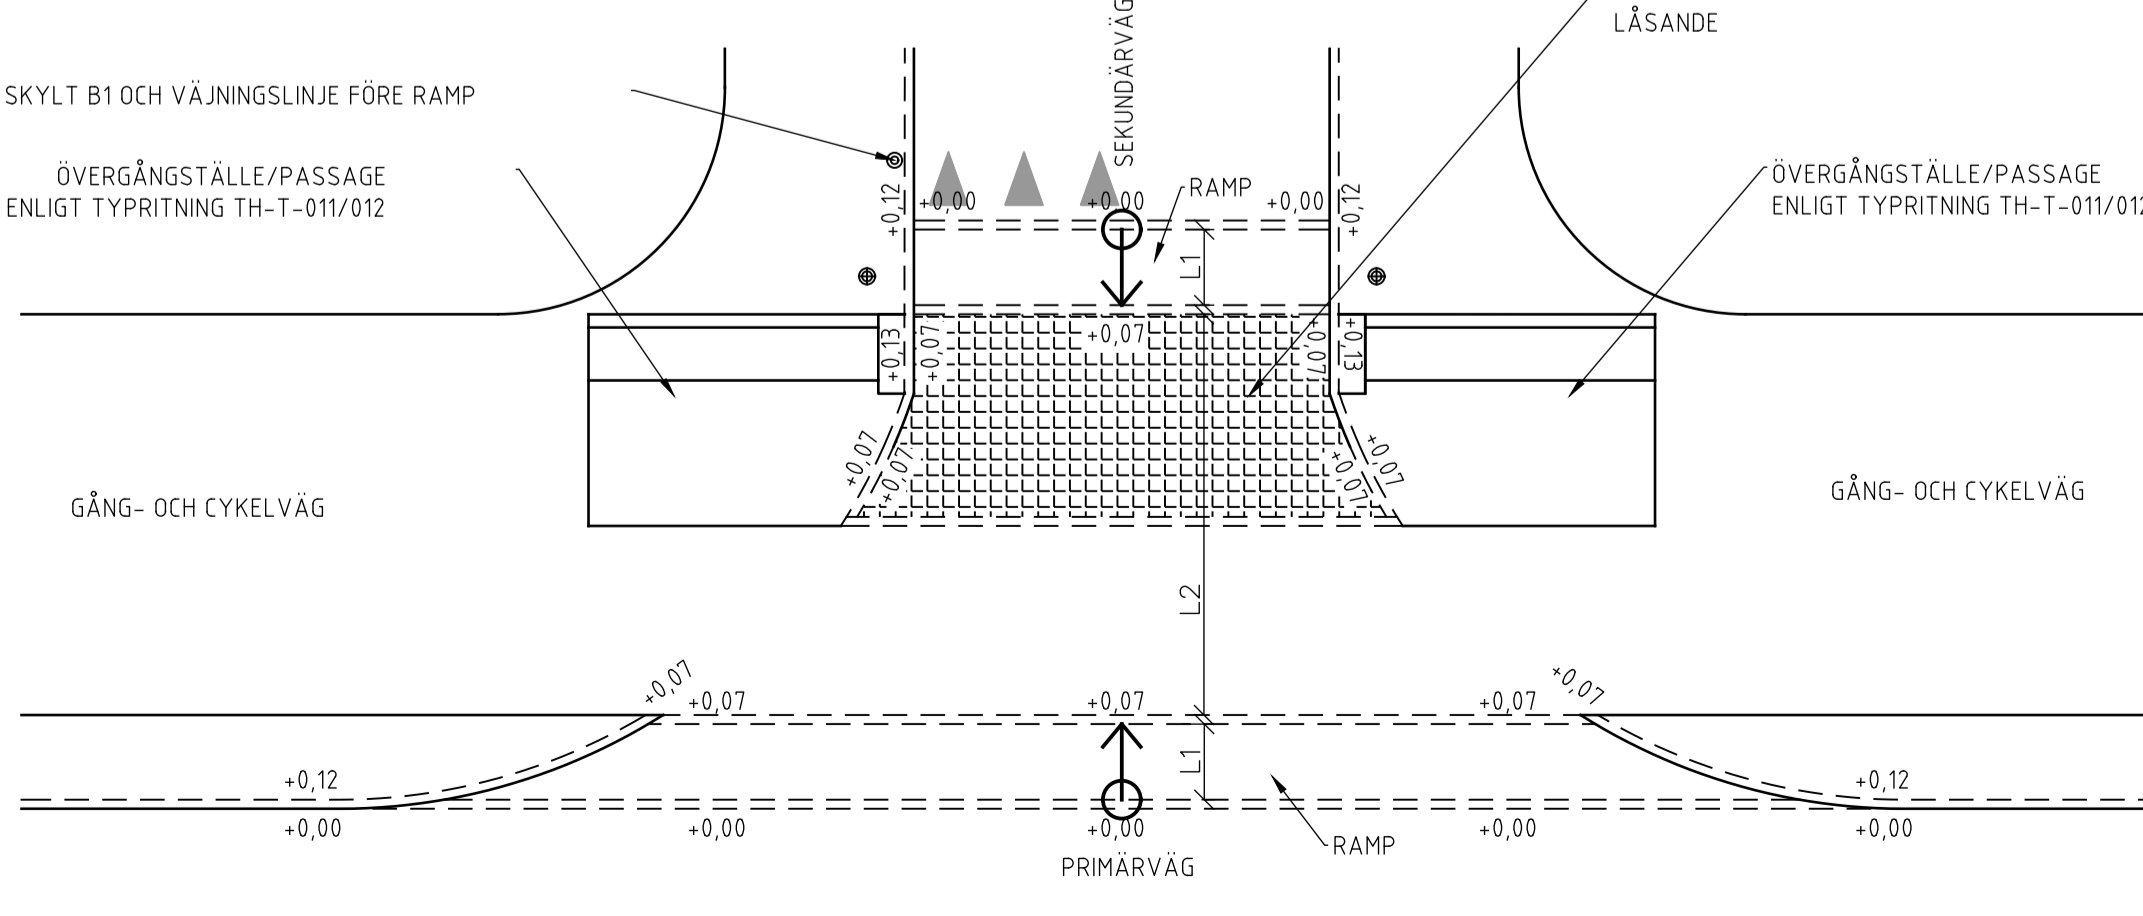

ANVISNINGAR

GENERELLT

Vid projektering av farthinder på gata med buss i linjetrafik ska val av typ och utformning bestämmas i samråd med Östgötatrafiken.

Passage där GC-bana längs med gata passerar anslutande gata ska utföras upphöjda enligt Typ C.

LÄNGD OCH LUTNING PÅ RAMPER

På gator utan buss i linjetrafik och med låg andel tung trafik ska ramper (L1) vara minst 1,0 m långa. På övriga gator ska ramper (L1) vara minst 1,7 m långa

Rampernas lutning ska vara 7% ±1%. Lutningen ska räknas relativt gatans lutning och inte relativt horisontalplanet.

På gator med buss i linjetrafik ska längd på platå (L2) vara minst 7,0 m.

MATERIAL I RAMPER

Ramp av gatsten och betong:

Ska användas på gator med ÅDTk > 2000, innanför promenaderna eller där ramp i natursten bedöms vara viktigt för platsens gestaltning.

Ska vara av prefabricerade element bestående av smågatsten eller storgatsten gjuten i betong. I början och slut på ramp ska ingjutet kantstöd av granit finnas. Elementen kan vara raka eller med inbyggd lutning. Mått på elementen ska vara platsanpassade.

Ramp av betong:

Får användas på gator med ÅDTk < 2000.

Ska vara av prefabricerade element av armerad betong. Lutning ska vara inbyggd i elementen. Länkplattor mot anslutande asfalt ska finnas. Mått på elementen ska vara platsanpassade.

Betong: C35/45, VCT 0,4. Frystestad. Livslängd L1 = 50 år. Exponeringsklass XD3/XF4

Ramp av asfalt:

Får användas på gator med ÅDTk < 1000 samt bedömd trafiklast < 500 000 standardaxlar.

Farthindret ska byggas upp med obundna överbyggnadslager. Bitumenbundna lager ska vara samma som övrig del av gatan. För ramp av asfalt utgår krav på förstärkt sträcka.

FÖRSTÄRKT STRÄCKA

På en sträcka av 10 m före ramp, samt på platå ska överbyggnaden förstärkas. På gator med slitlager av asfalt ska slitlagret vara av typ ABT/ABS 16 PMB 45/80-55 eller annan massa med liknande egenskaper. Kulkvarnsvärde för ballast ska vara ≥ 7. På gator med annat slitlager ska förstärkt sträcka utföras i samråd med beställaren.

BRUNNAR

Brunnar ska undvikas närmare ramper än 1 m.

MÅLNING

Ramper i asfalt ska utföras med vägmarkering M17 (rutor 0,5x0,5 m)

F	VÄGMARKERINGAR FÖR	J. LINDQVIST	2025-12-30
E	BRÄKELPÅSBRÖMNING ÖVERHÅRT GATA UTGÅTT	J. LINDQVIST	2025-06-27
D	SAMMANSLAGNING MED TH-T-004. KRAV PÅ RAMPER OCH FÖRSTÄRKT STRÄCKA	J. LINDQVIST	2023-12-29
C	UPPHÖJNING KOMPLETTERAS MED LUTNINGSPIL	J. GUSTAVSSON	2022-12-30
B	UPPHÖJT ÖVERGÅNGSTÄLLE/GC-PASSAGE I KORSNING	J. LINDQVIST	2021-12-27
A	UTFORMNING AV PASSAGE, HÖJDSÄTTNING, MTRL RAMP	J. LINDQVIST	2020-12-14
REV	ÄNDRINGEN AVSER	SIGN	DATUM

TYPRITNING

		NORRKÖPINGS KOMMUN SAMHÄLLSBYGGNADSKONTOR TRÄDGÅRDSGATAN 21 601 81 NORRKÖPING 011-15 29 00 WWW.NORRKOPING.SE	
ANSVARIG		HANDLÄGGARE	
NORRKÖPING 2018-11-30		RITAD AV H. KRONANDER	
FASTSTÄLLD AV		UPPDRAGSNUMMER	
SKALA 1:50		RITNINGNUMMER TH-T-003	
		FORMAT A1	
		REV F	