

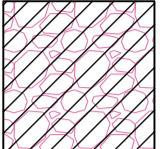
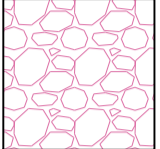
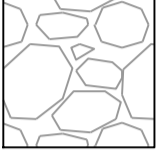
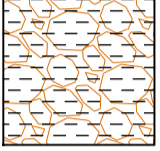
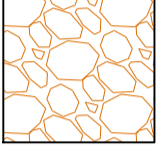




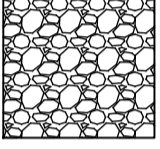


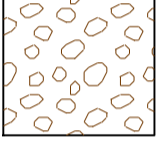


NATURLIGA VÄXTBÄDDAR


FÖRKLARINGAR SE RITNING TH-P-001

-  AVJÄMNINGSLAGER
-  ÖPPET FÖRSTÄRKNINGSLAGER³
-  KONVENTIONELLT FÖRSTÄRKNINGSLAGER
-  ÖPPET FÖRSTÄRKNINGSLAGER³ MED BIOKOL¹
-  ÖPPET FÖRSTÄRKNINGSLAGER³
-  KRINGFYLLNAD
-  KRINGFYLLNAD
-  KRINGFYLLNAD
-  KRINGFYLLNAD
-  TÄCKLAGER
-  VÄXTSUBSTRAT
-  ÖVRE VÄXTJORD
-  UNDER VÄXTJORD
-  LUCKRING TERRASS

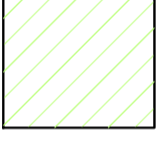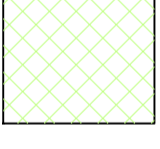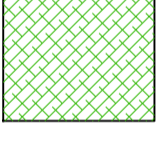

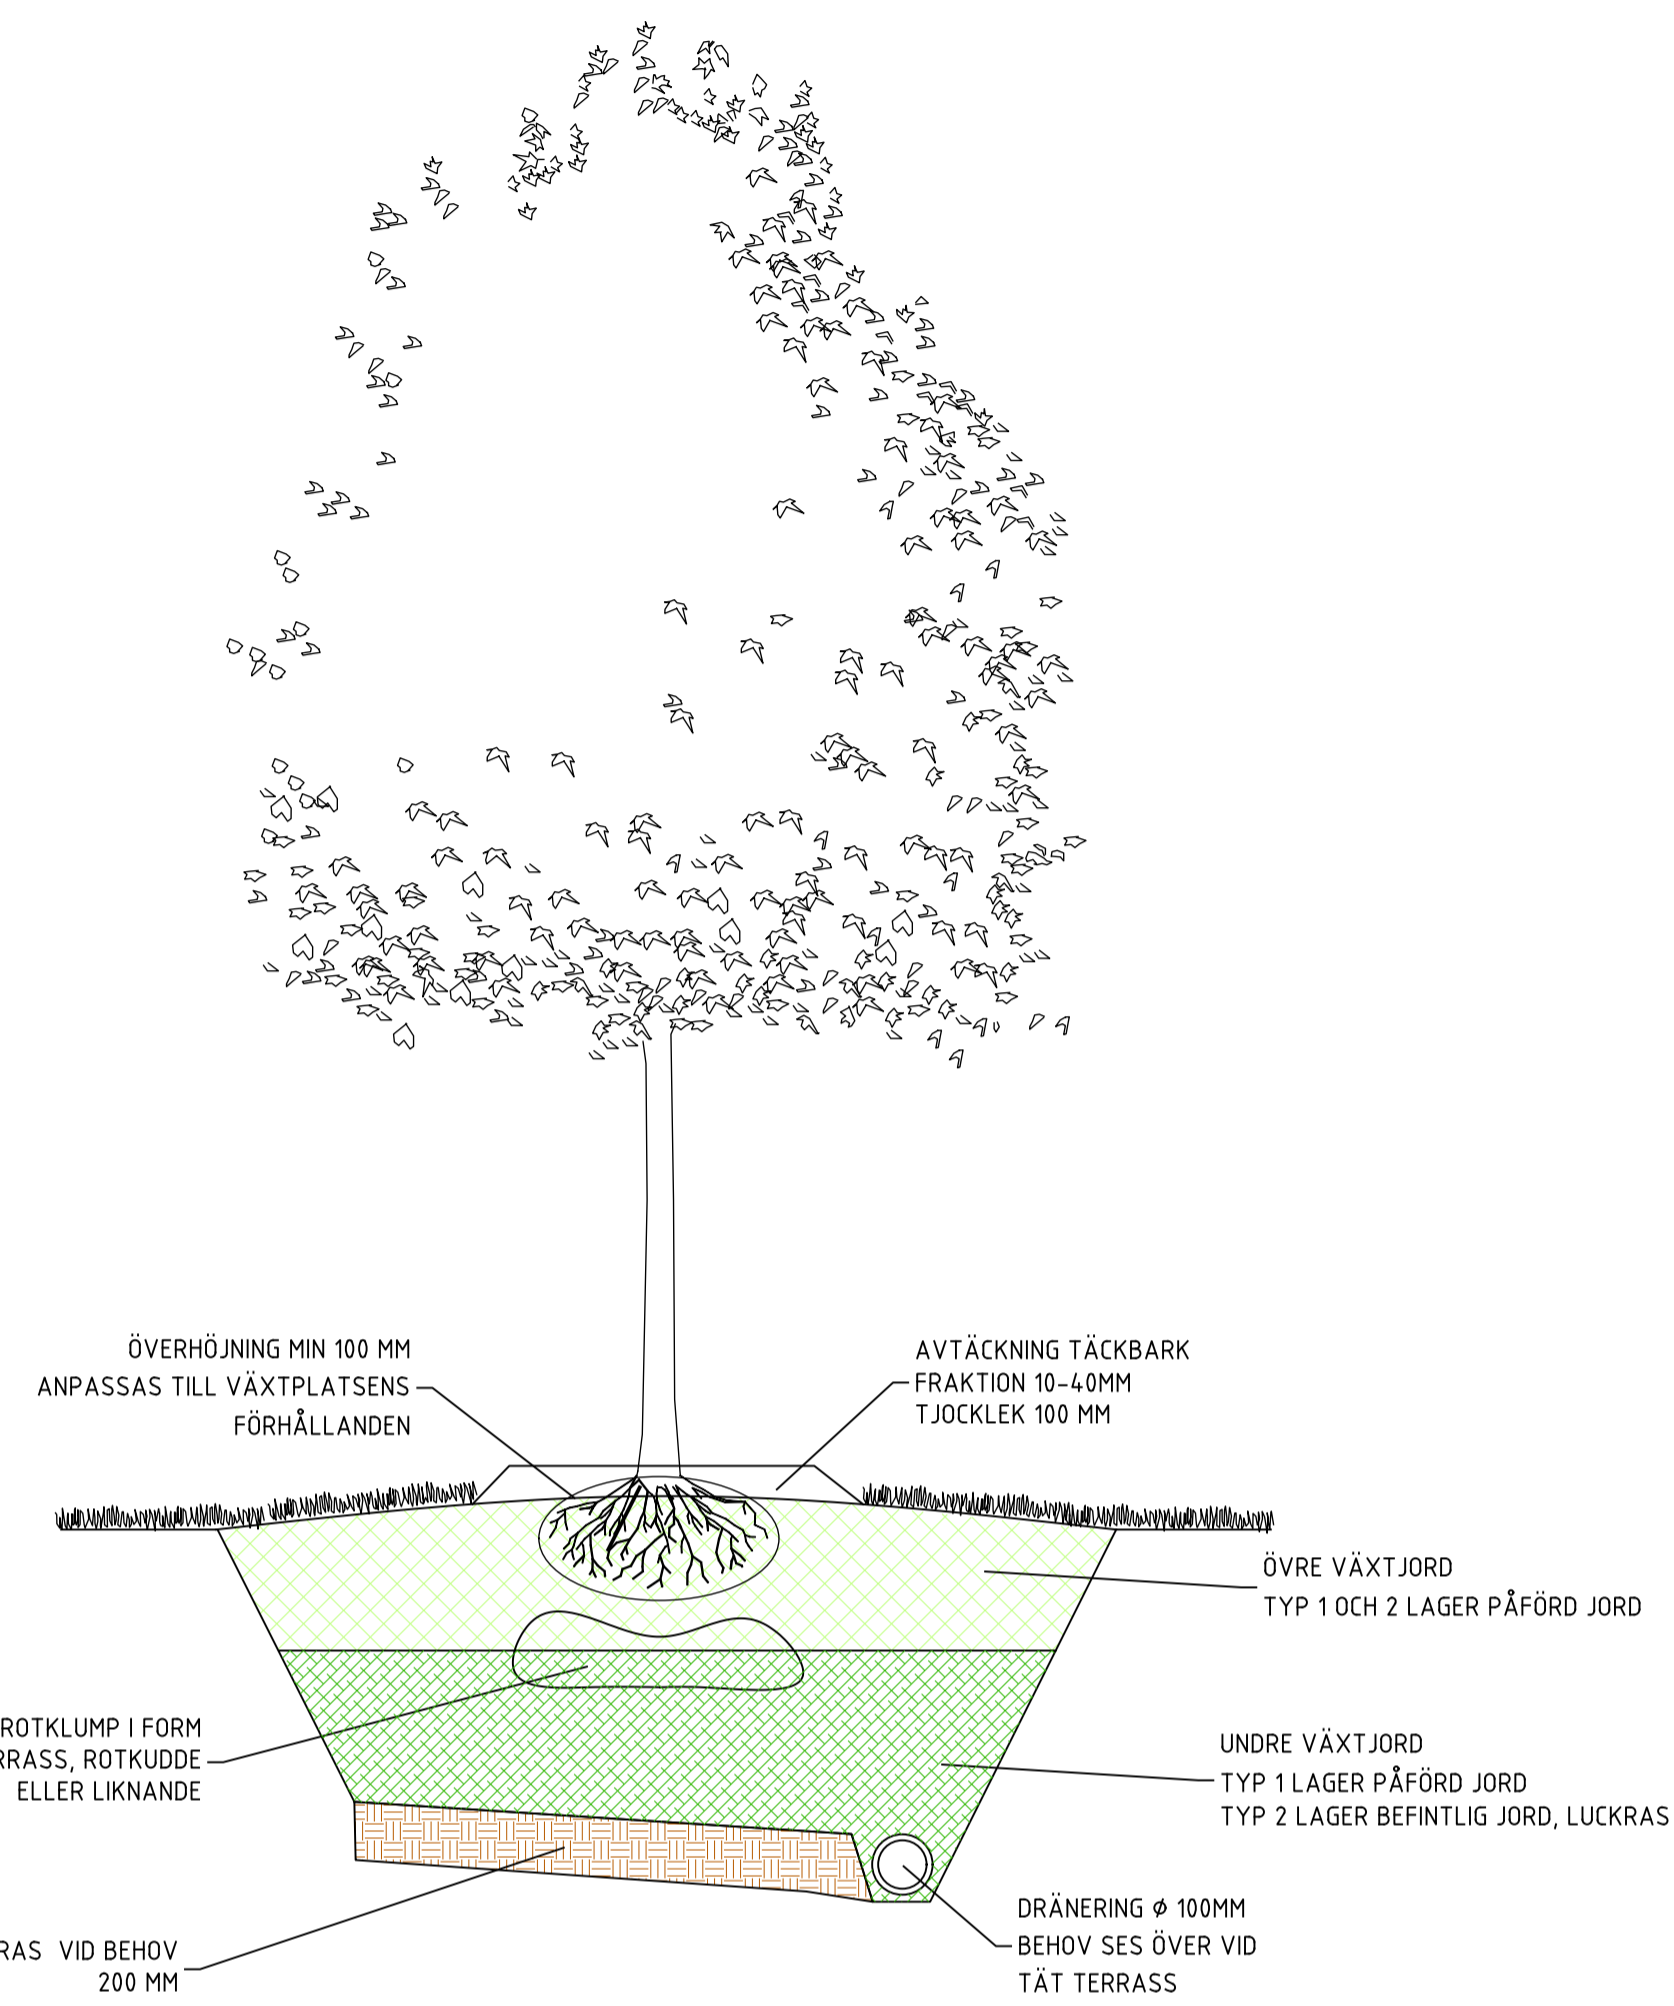
TYPSEKTION


VÄXTBÄDD TYP 1 OCH 2, PÅFÖRD JORD
SKALA A1 1:25, A3 1:50

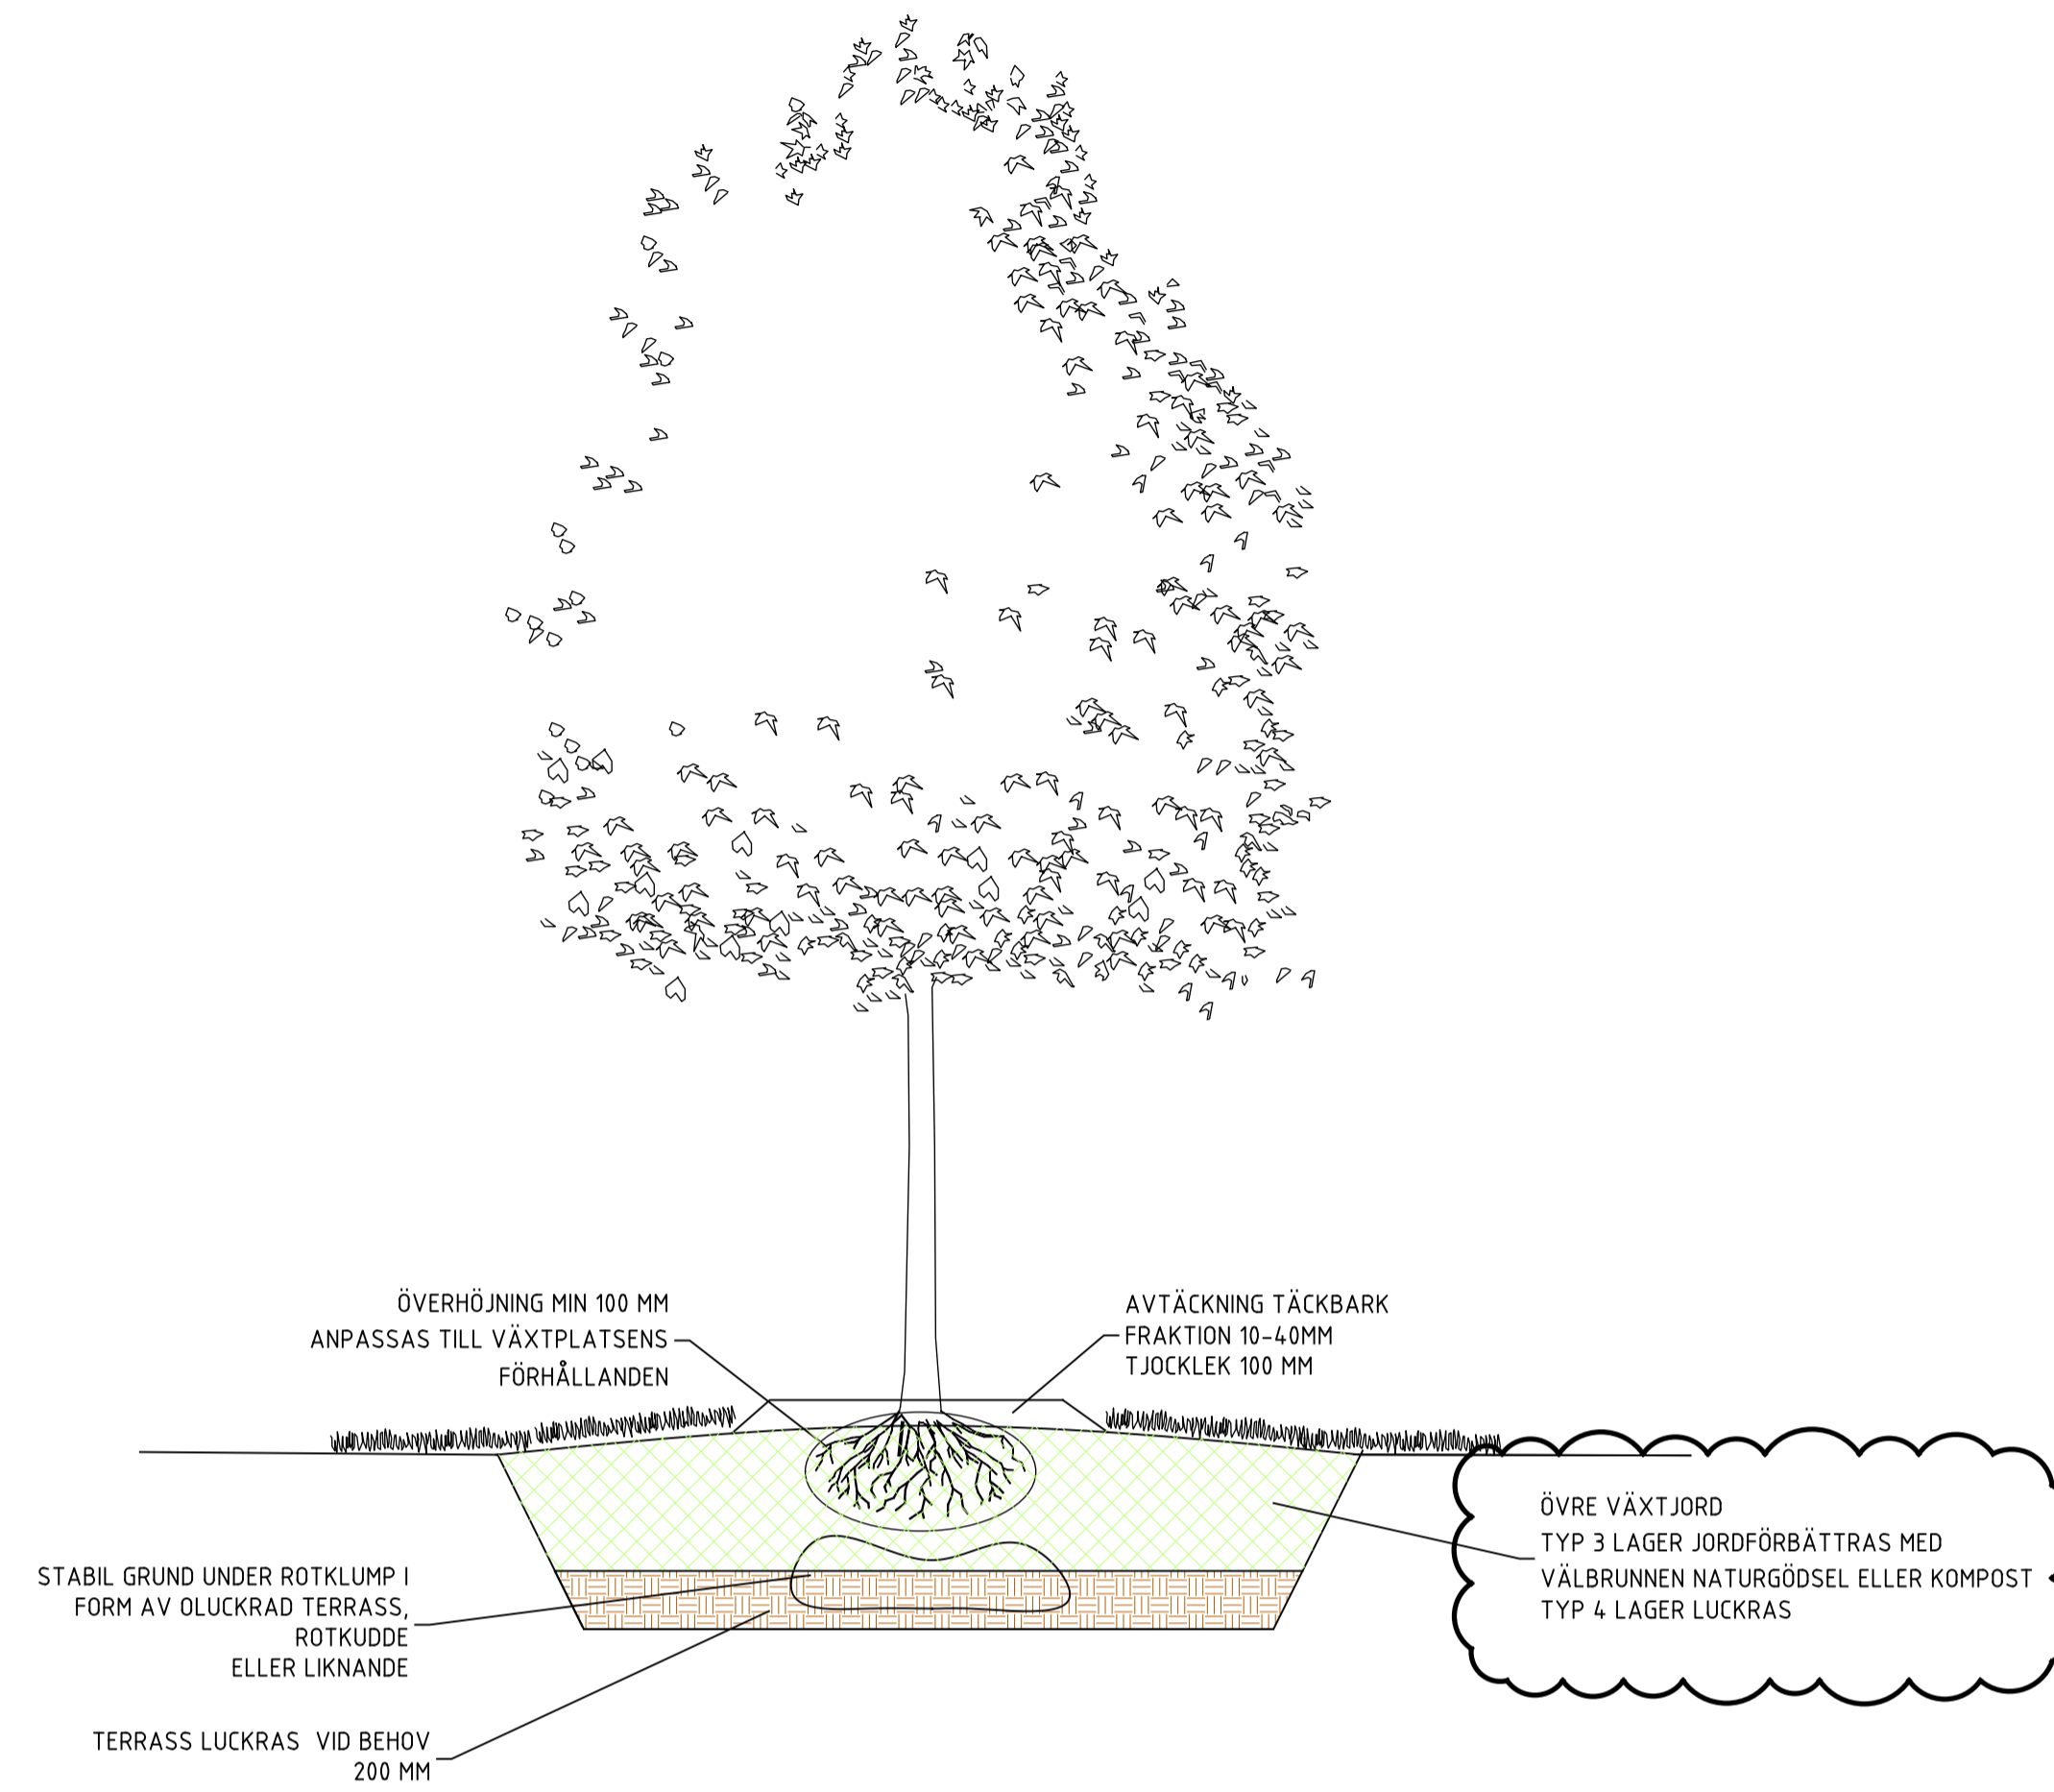

TYPSEKTION

VÄXTBÄDD TYP 3 OCH 4, BEFINTLIG JORD
SKALA A1 1:25, A3 1:50

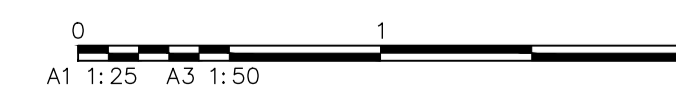

A Tilläggskompost/naturgödsel		EMANFRED	25-03-20
REV: 01		REVISOR	REVISOR
TYPRITNING			
		NATURLIGA VÄXTBÄDDAR TYPSEKTIONER	
		ARBETSAVVIS 2022-04-27	FÖRSTÄLLNINGEN Elinabet Hanfred
NORRKÖPING	2022-04-27	A1 1:25 A3 1:50	TH-P-003