


TYP A - ÖPPET DIKE MED UPPHÖJT BRUNNSINTAG  
SKALA 1:50

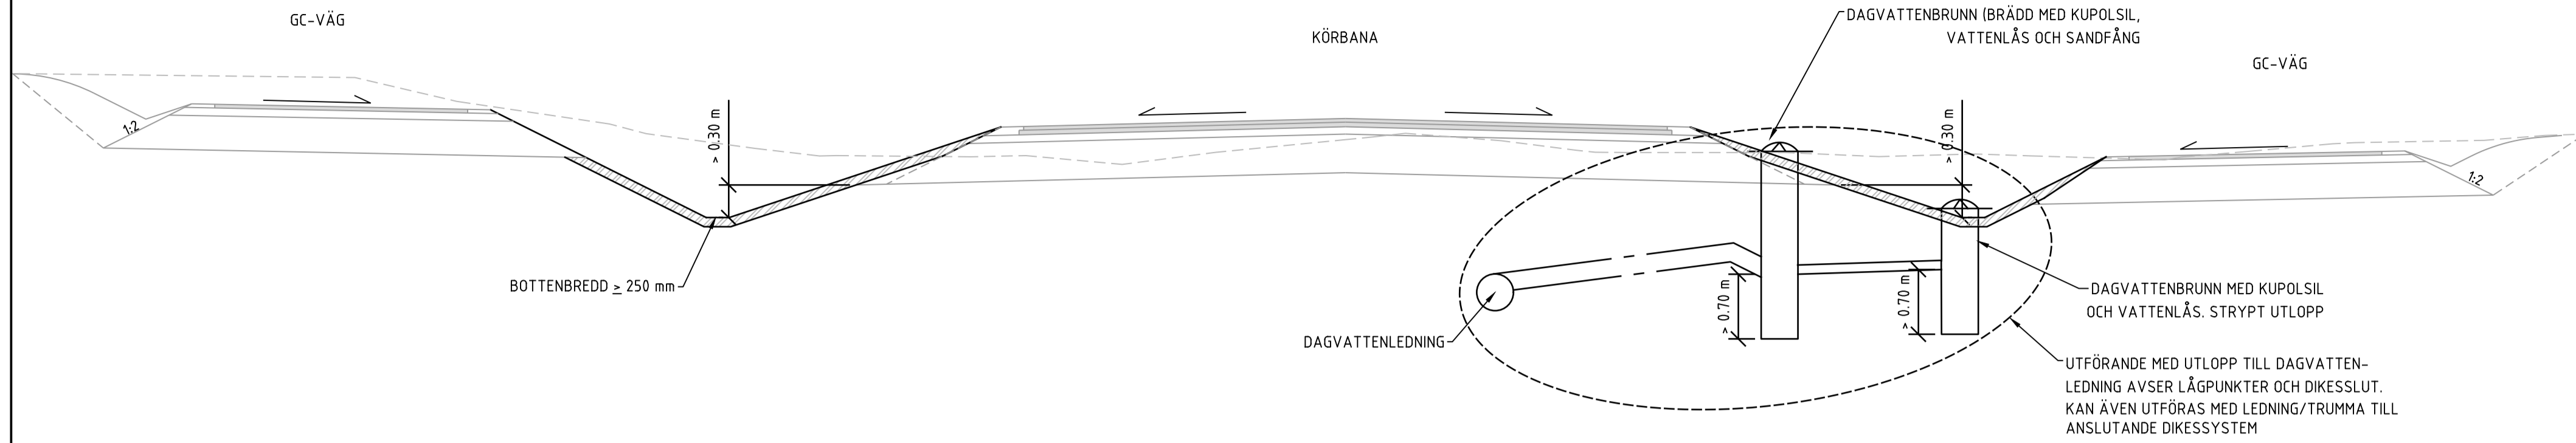

ANVISNINGAR

GENERELLA ANVISNINGAR

Ritningen redovisar kombinerade lösningar för dagvatten från gata och fastigheter, men kan även användas för enbart dagvatten från gator.  
I första hand bör typ A användas. Typ B kan användas för gator som behöver mer stadsmässig karaktär eller som har begränsat utrymme. Typ C ska användas i första hand för gator som kräver kantsten. Om någon av typ A-C inte är möjliga kan lösningar med dagvatten direkt till ledning enligt ritning TH-V-002 användas. Krossdiken är inte lämpligt på gator med många infarter.  
För samtliga principer gäller att djup och dimension på dike eller ledning ska anpassas till platsen. Djupet ska vara tillräckligt så att det går att avsätta serviser på frostfritt djup. Dikena ska dimensioneras så att vägdräneringen säkras upp till ett 10-årsregn. Endast vid större regn än så kan dagvattnet tillåtas stiga upp i överbyggnaden.

TYP A-C


Se kapitel Dagvatten under Gata & Trafik i teknisk handbok som berör:

- Avledning via diken, krossdiken, konstgjorda växtbäddar och traditionell avledning
- Dagvattenbrunnar


ANMÄRKNINGAR

- \* Schaktlutning ska anpassas efter geotekniska förhållanden. Lutning tillsammans med djup och bottenbredd ska väljas så att erforderlig fördröjningsvolym uppnås.
- \*\* Bredden kan variera efter krav på schaktlutning och fördröjningsvolym. För att bestämma bredd måste geoteknisk undersökning och dimensionering av dagvattensystemet utföras.

TYP B - KROSSDIKE MED YTSKIKT GRÄS  
SKALA 1:50

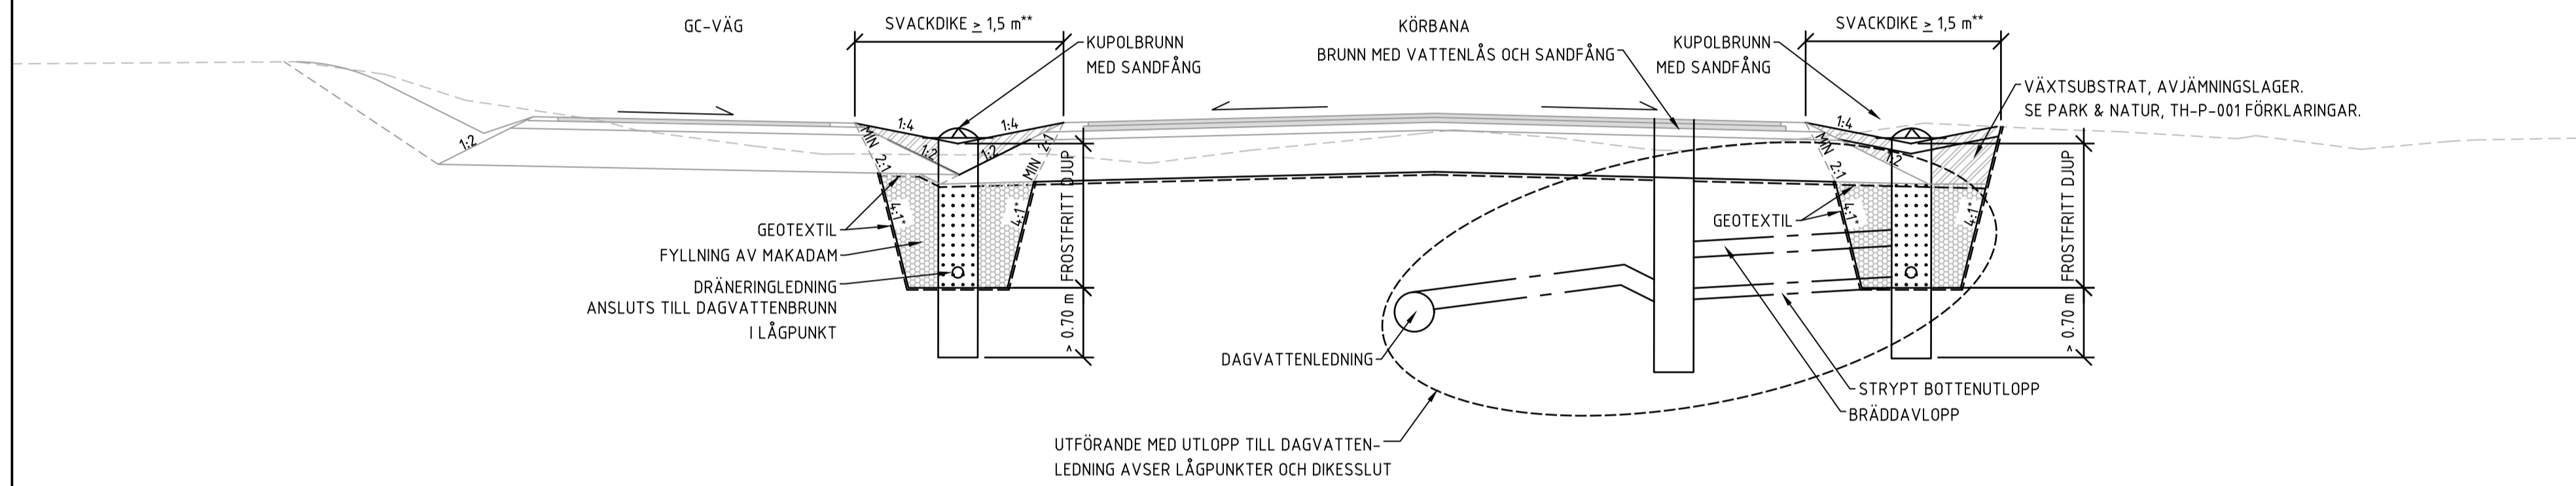

TYP C - KROSSDIKE MED KANTSTEN  
SKALA 1:50

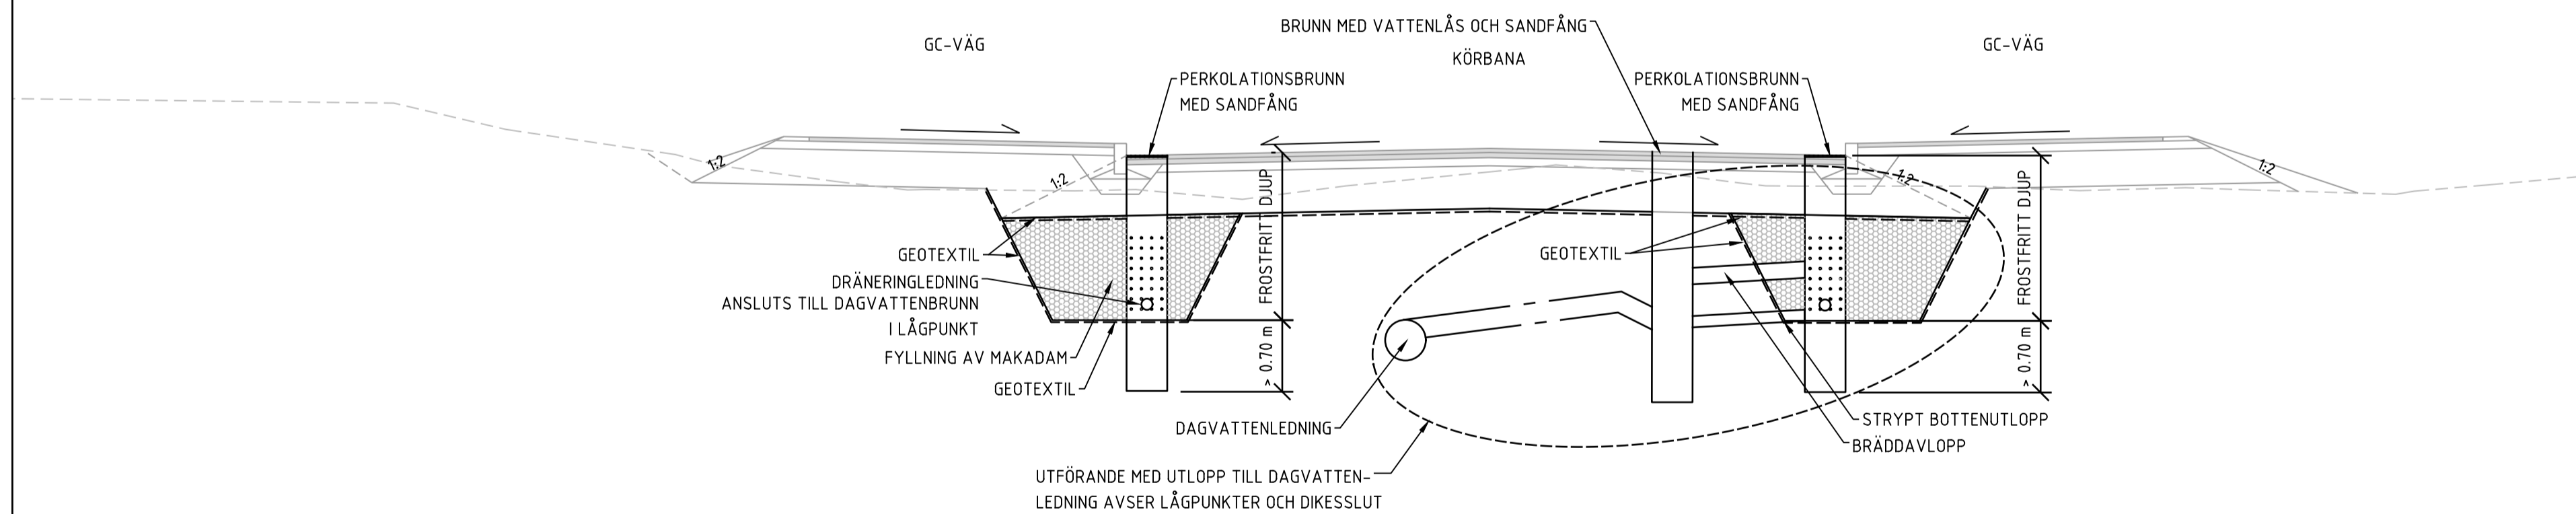

E	ANVISNINGAR TYPER HÄNVISAS TILL KAPITEL TEKNISK HANDBOK	J. GUSTAVSSON	2024-06-20
D	DRÄNLEDNING I KROSSDIKE TYP B OCH C	J. GUSTAVSSON	2023-12-29
C	GEOTEXTIL RUNT DRÄNERANDE FyllNING	J. LINDQVIST	2023-06-21
B	RITNING, ANVISNING TYP B OCH C ÄNDRAD ENL. DAGVATTEN TH	J. GUSTAVSSON	2022-05-02
A	VATTENLÄS VID ANSLUTNING TILL VA-LEDNING	J. LINDQVIST	2021-04-16
REV	ÄNDRINGEN AVSER	SIGN	DATUM

BYGGHANDLING

		NORRKÖPINGS KOMMUN SAMHÄLLSBYGGNADSKONTORET TRÄDGÅRDSGATAN 21 601 81 NORRKÖPING 011-45 29 00 WWW.NORRKOPING.SE		PRINCIPER FÖR DAGVATTENHANTERING AVLEDNING TILL DIKEN OCH KROSSDIKEN TYPRITNING	
ANSVARIG	HANDELAGGARE	RITAD AV	UPPDRAGSNUMMER	FORMAT	
NORRKÖPING FASTSTÄLLD AV	2019-12-20	J. LINDQVIST		A1	
		SKALA	RITNINGNUMMER	REV	
		1:50	TH-V-001	E	