



TYP A - KANTSTEN OCH RÄNNSTENSBRUNNAR  
SKALA 1:50

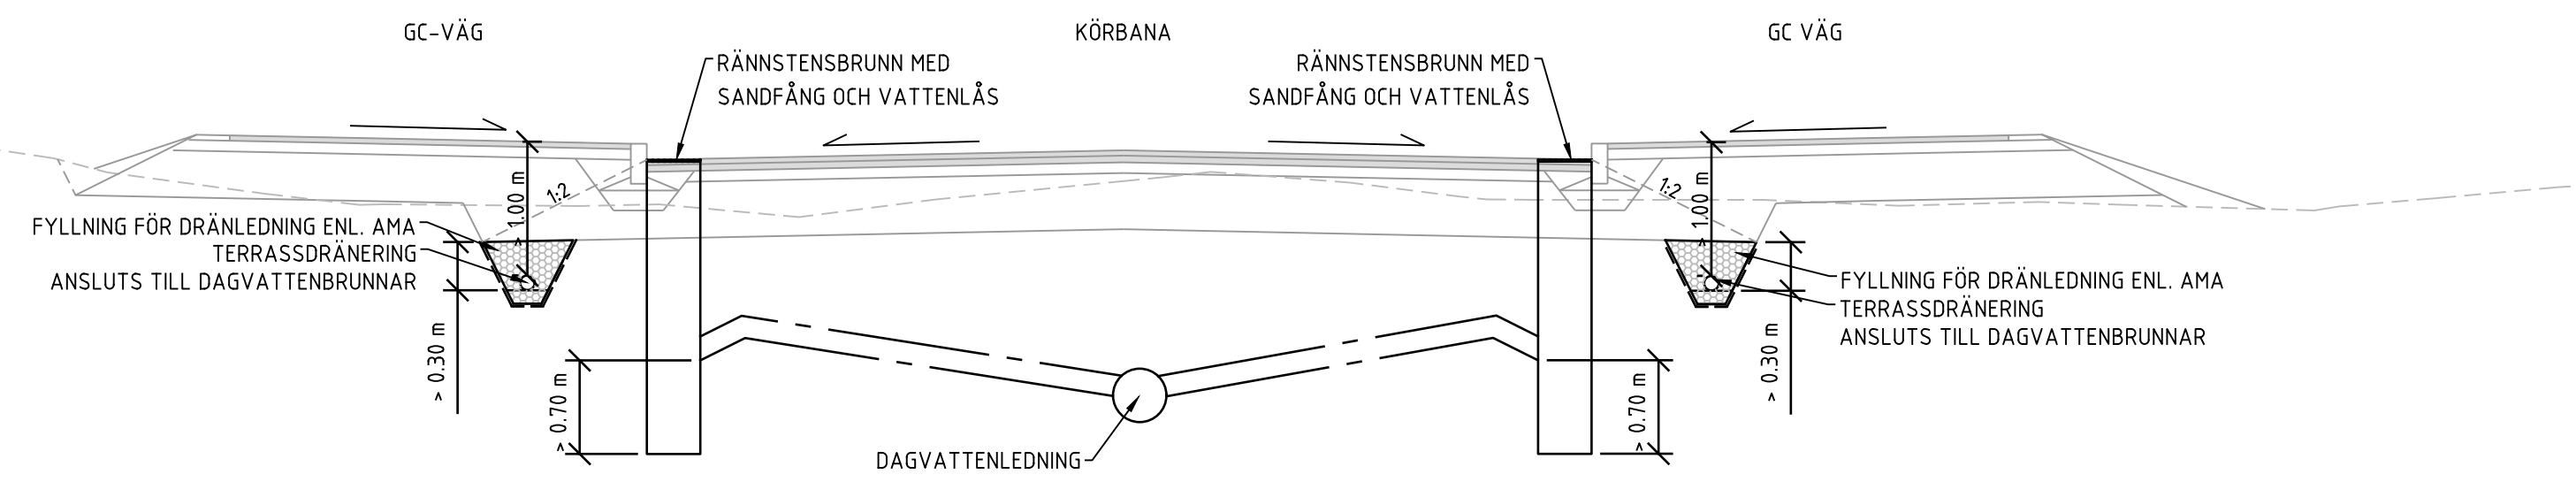

TYP B - SVACKDIKE  
SKALA 1:50

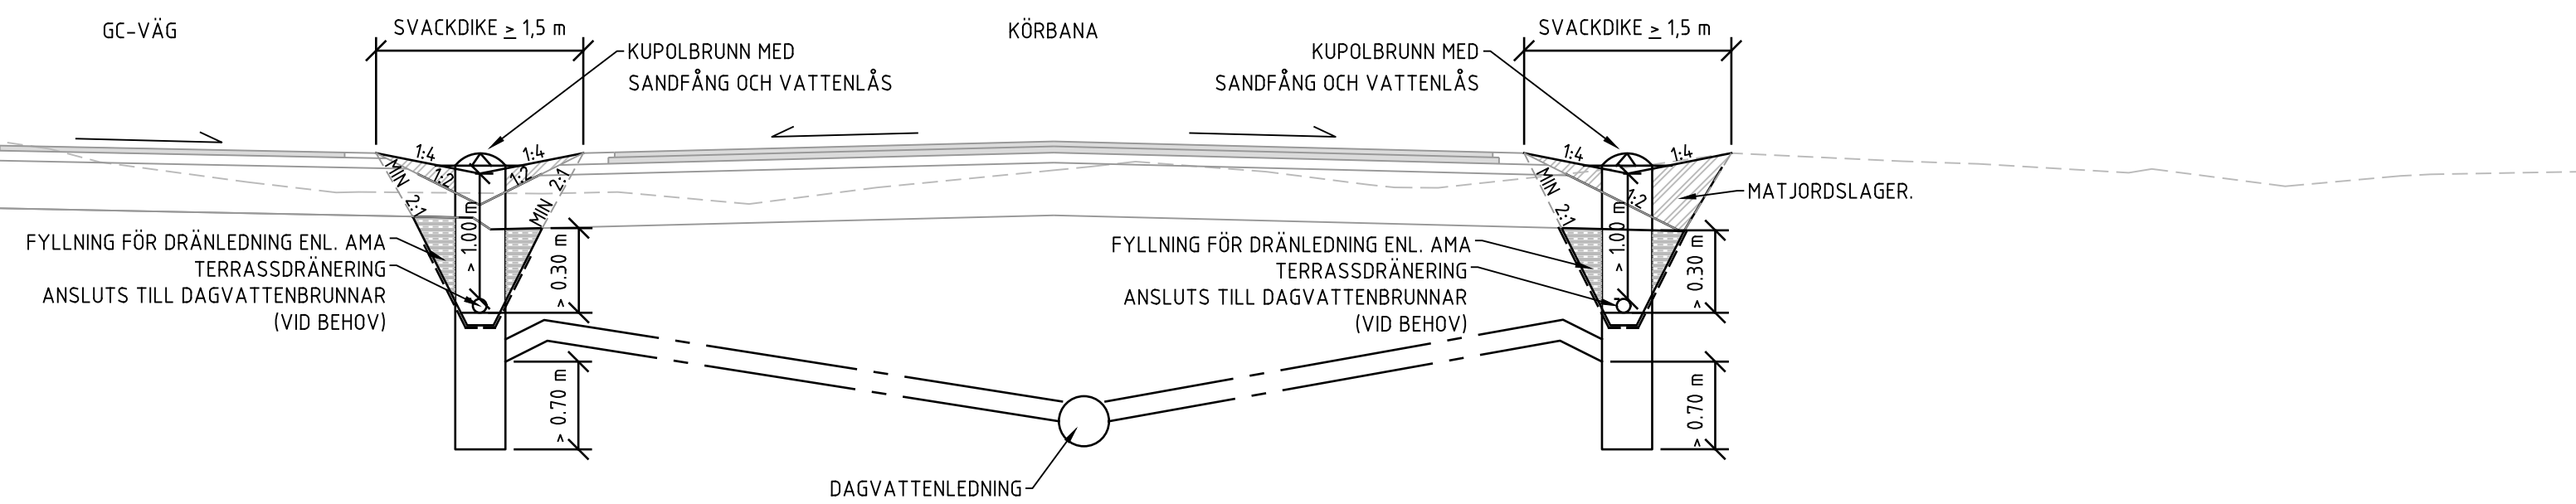

ANVISNINGAR

GENERELLA ANVISNINGAR

Rifningen redovisar lösningar som enbart omhändertar dagvatten från gator. Dagvatten från fastighetsmark avleds direkt till ledning eller omhändertas lokalt.

Val av typ ska ske i samråd med Samhällsbyggnadskontoret.

TYP A och B

Se kapitel Dagvatten under Gata & Trafik i teknisk handbok som berör:

- Utformning av gator för säker avledning av dagvatten
- Avledning via diken, krossdiken, konstgjorda växtbäddar och traditionell avledning
- Dagvattenbrunnar

E	ANVISNINGAR TYPER HÄNVISAS TILL KAPITEL TEKNISK HANDBOK	J. GUSTAVSSON	2024-06-20
D	KORR. OCH TILLK. TEXT RITNING TYP A OCH B	J. GUSTAVSSON	2023-12-29
C	TILLKOMMANDE TEXT RITNING OCH ANVISNING TYP B	J. GUSTAVSSON	2022-12-30
B	ANVISNING TYP B ÄNDRAD ENLIGT DAGVATTEN TEKNISK HANDBOK	J. GUSTAVSSON	2022-05-02
A	VATTENLÅS VID ANSLUTNING TILL VA-LEDNING	J. LINDQVIST	2021-04-16
REV	ÄNDRINGEN AVSER	SIGN	DATUM

BYGGHANDLING

 <p>NORRKÖPING KOMMUN SAMHÄLLSBYGGNADSKONTORET TRÄDGÅRDSGATAN 21 601 81 NORRKÖPING 011-15 29 00 WWW.NORRKOPING.SE</p>		<p>PRINCIPER FÖR DAGVATTENHANTERING AVLEDNING TILL DAGVATTENLEDNING TYPRITNING</p>		
ANSVARIG	HANDLÄGGARE	RITAD AV	UPPDRAGSNUMMER	FORMAT
NORRKÖPING FASTSTÄLLD AV	2019-12-20	J. LINDQVIST	TH-V-002	A1
		SKALA	RITINGSNUMMER	REV
		1:50	TH-V-002	E