



GÅNGPASSAGE MED KANTSTENSSÄKNING

SKALA 1:50

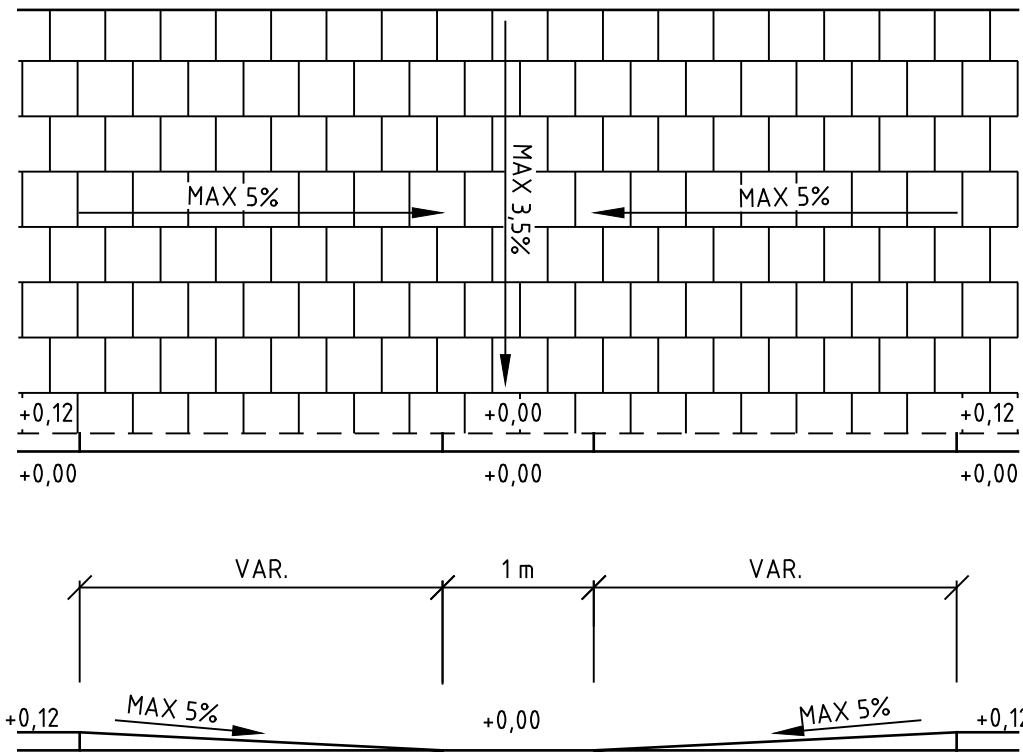

PERSPEKTIVBILD

INGEN SKALA

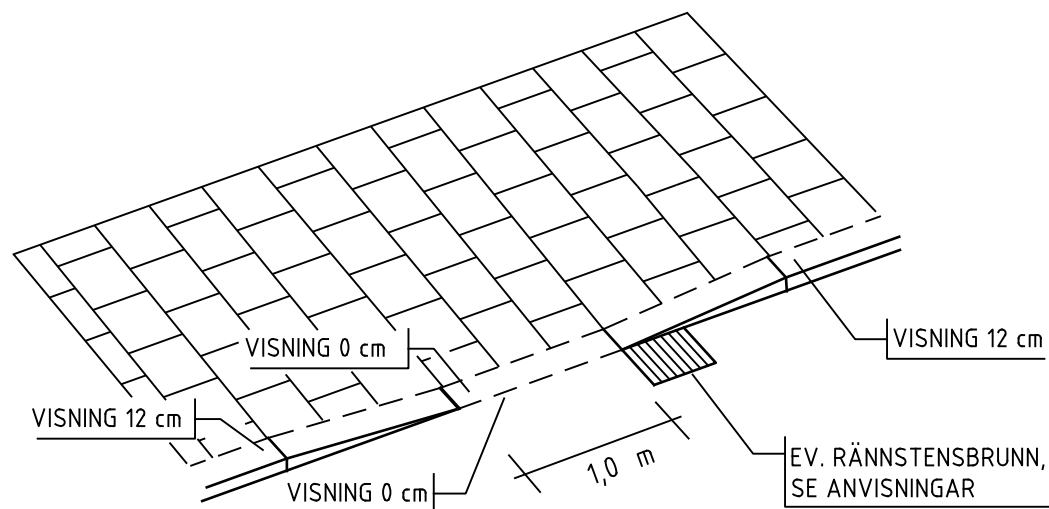

ANVISNINGAR

GENERELLA ANVISNINGAR

Lösning ska användas i gatukorsningar för att underlätta för personer med rörelsehinder att passera över gatan där ingen av lösningarna A-C enligt typritning TH-T-001 används. Försänkningen ska ligga inom 10 m från korsningen, men ska göras vid sidan av gångriktningen så att synskadade kan ha kvar kantstenen som riktning.

LUTNING VID RAMP OCH FÖRSÄNKNING

Sidolutningen på gångbanan vid försänkningen ska inte göras brantare än 3,5 %. Viss höjd kan tas upp genom sänkning av ytan längs fasad.

Om ingen växt- eller möbleringszon finns mellan gångbana och körbana ska lutningen vid kantstensförsänkningen inte göras brantare än 5 %

AVVATTNING

För att förhindra vattenansamlingar vid kantstenssänkningen ska en rännstensbrunn placeras direkt uppströms sänkningen om fallet längs kantstenen understiger 1%

| | | | |
|-----|-----------------|------|-------|
| REV | ÄNDRINGEN AVSER | SIGN | DATUM |
|-----|-----------------|------|-------|

TYPRITNING

| | | | | |
|---|-------------|--|----------------|--------|
|  <p>NORRKÖPINGS KOMMUN SAMHÄLLSBYGGNADSKONTORET TRÄDGÅRDSGATAN 21 601 81 NORRKÖPING 011-15 29 00 WWW.NORRKOPING.SE</p> | | <p>KANTSTENSSÄNKNING I GATHÖRN</p> <h2>TYPRITNING</h2> | | |
| ANSVARIG | HANDLÄGGARE | RITAD AV | UPPDRAGSNUMMER | FORMAT |
| NORRKÖPING FASTSTÄLLD AV | 2020-06-23 | J. LINDQVIST | | A3 |
| | | SKALA | RITNINGSNUMMER | REV |
| | | 1:50 | TH-T-009 | - |