



TYP A - KANTSTEN OCH RÄNNSTENSBRUNNAR
SKALA 1:50

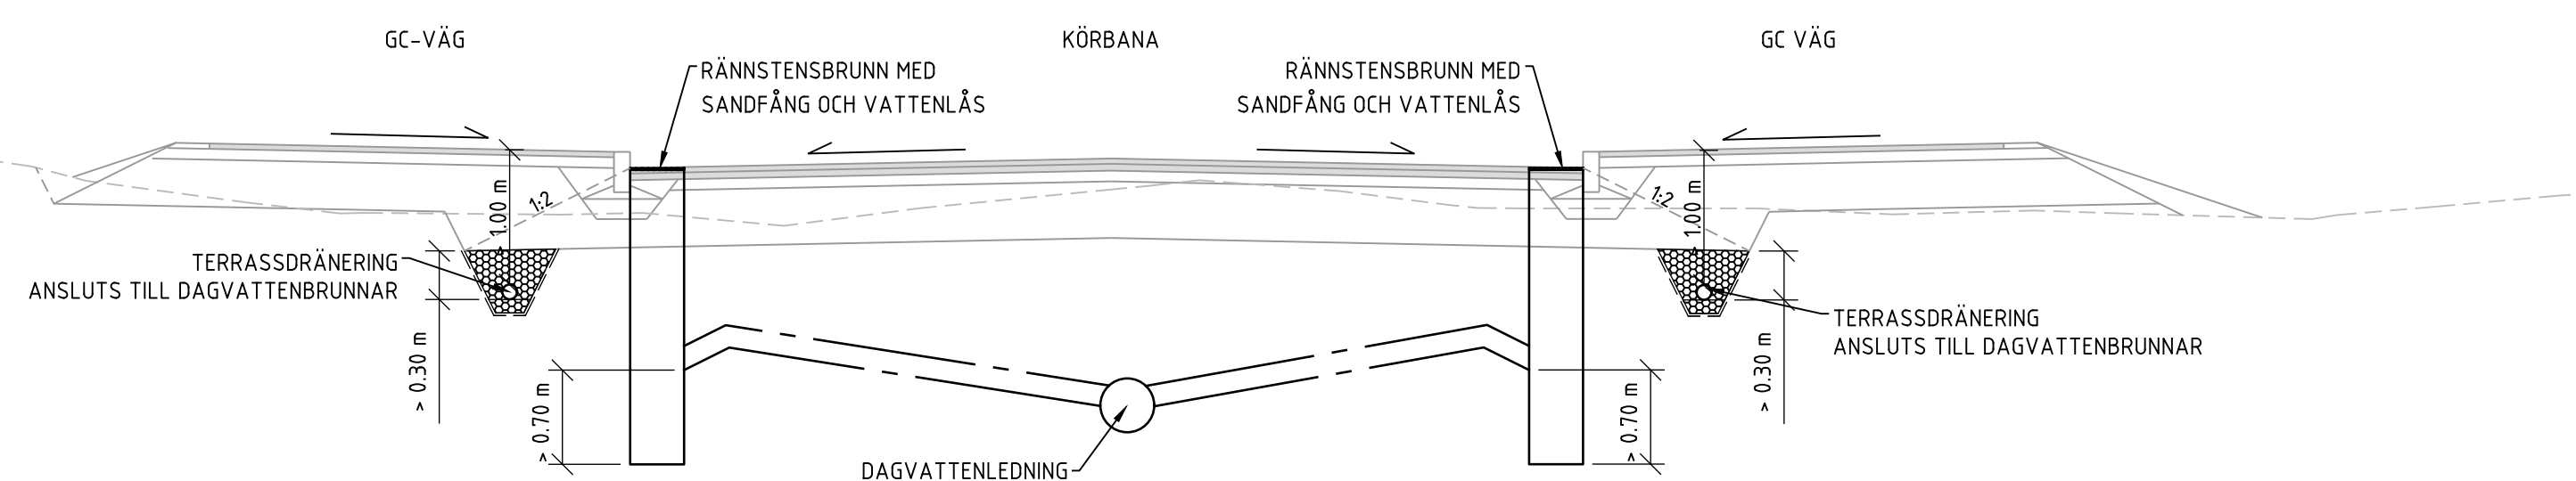

TYP B - SVACKDIKE
SKALA 1:50

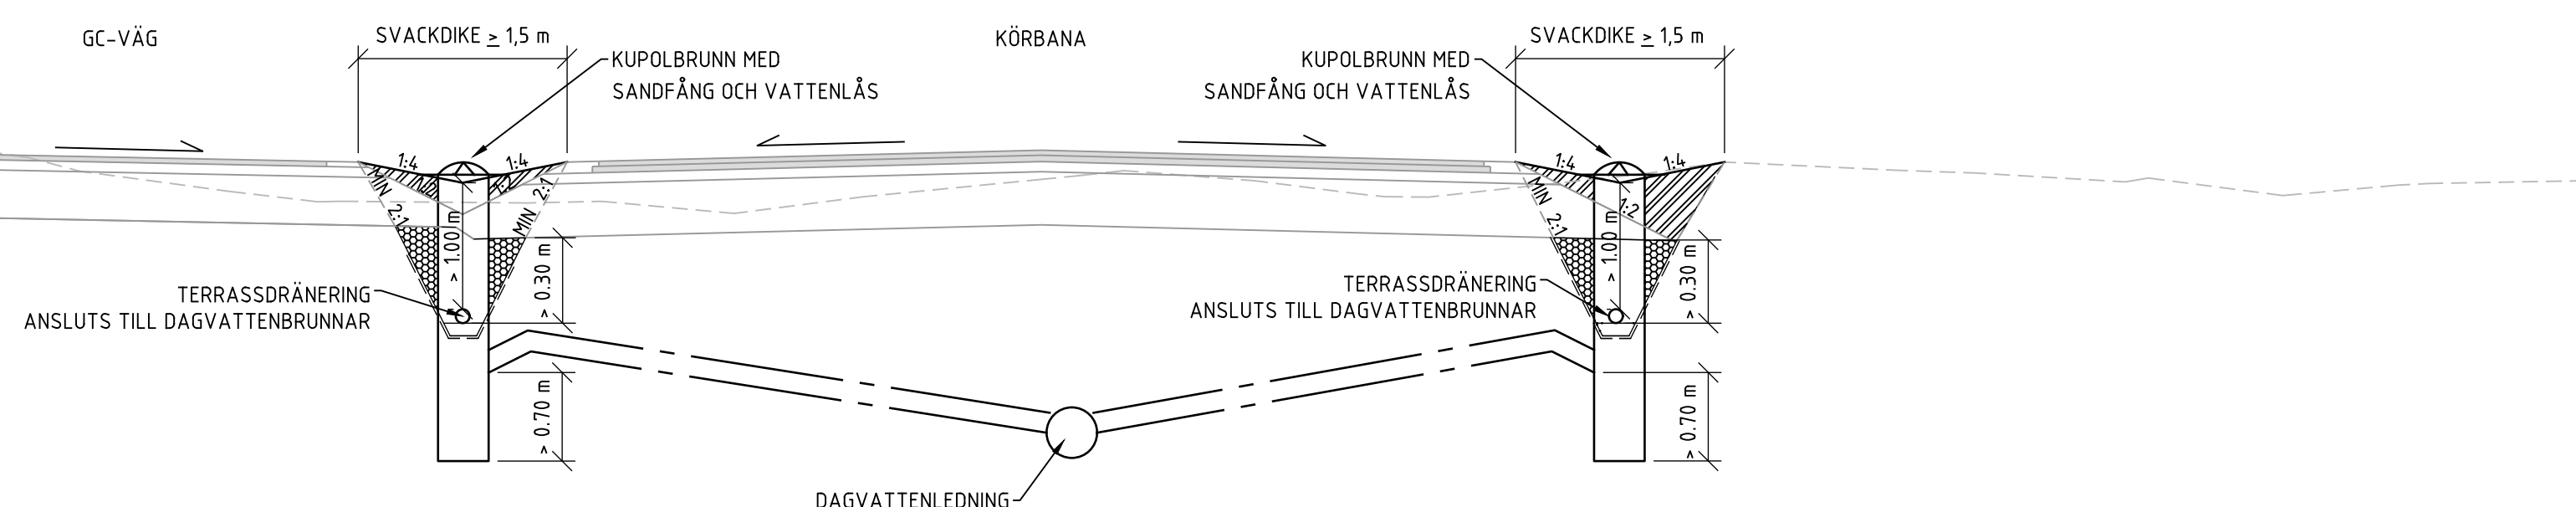

ANVISNINGAR

GENERELLA ANVISNINGAR

Ritningen redovisar lösningar som enbart omhändertar dagvatten från gator. Dagvatten från fastighetsmark avleds direkt till ledning eller omhändertas lokalt.

Val av typ ska ske i samråd med Samhällsbyggnadskontoret.

TYP A


- Avledning anordnas till anslutande ledning eller recipient
- Brunnar ska placeras så att maximalt 300 m² hårdgjord yta avvattnas till varje brunn. Avståndet i samma rännsten får dock vara högst 60 m
- Gatan ska luta minst 0,5% i längsled, se teknisk handbok avsnitt Gata & Trafik - Projektering - Dagvatten

TYP B

- Diken ska utföras med grässådd på 10 cm matjordlager
- Diken med bruksgräs ska ha släntlutning 1:4 eller flackare.
- Dikesdjupet ska vara minst 15 cm
- Avledning anordnas till anslutande ledning eller recipient
- Brunnar ska placeras så att maximalt 300 m² hårdgjord yta avvattnas till varje brunn. Avståndet i samma rännsten får dock vara högst 60 m
- Gata och dike ska luta minst 0,5% i längsled, se teknisk handbok avsnitt Gata & Trafik - Projektering - Dagvatten

A	VATTENLÄS VID ANSLUTNING TILL VA-LEDNING	J. LINDQVIST	2021-04-16
REV	ÄNDRINGEN AVSER	SIGN	DATUM

TYPRITNING

 <p>NORRKÖPING NORRKÖPING KOMMUN SAMHÄLLSBYGGNADSKONTORET TRÄDGÅRDSGATAN 21 601 81 NORRKÖPING 011-15 29 00 WWW.NORRKOPING.SE</p>		<p>PRINCIPER FÖR DAGVATTENHANTERING AVLEDNING TILL DAGVATTENLEDNING TYPRITNING</p>	
ANSVARIG	HANDLÄGGARE	RITAD AV	UPPDRAGSNUMMER
NORRKÖPING FASTSTÄLLD AV	2019-12-20	J. LINDQVIST	TH-V-002
SKALA	RITINGSNUMMER	FORMAT	REV
1:50	TH-V-002	A1	A