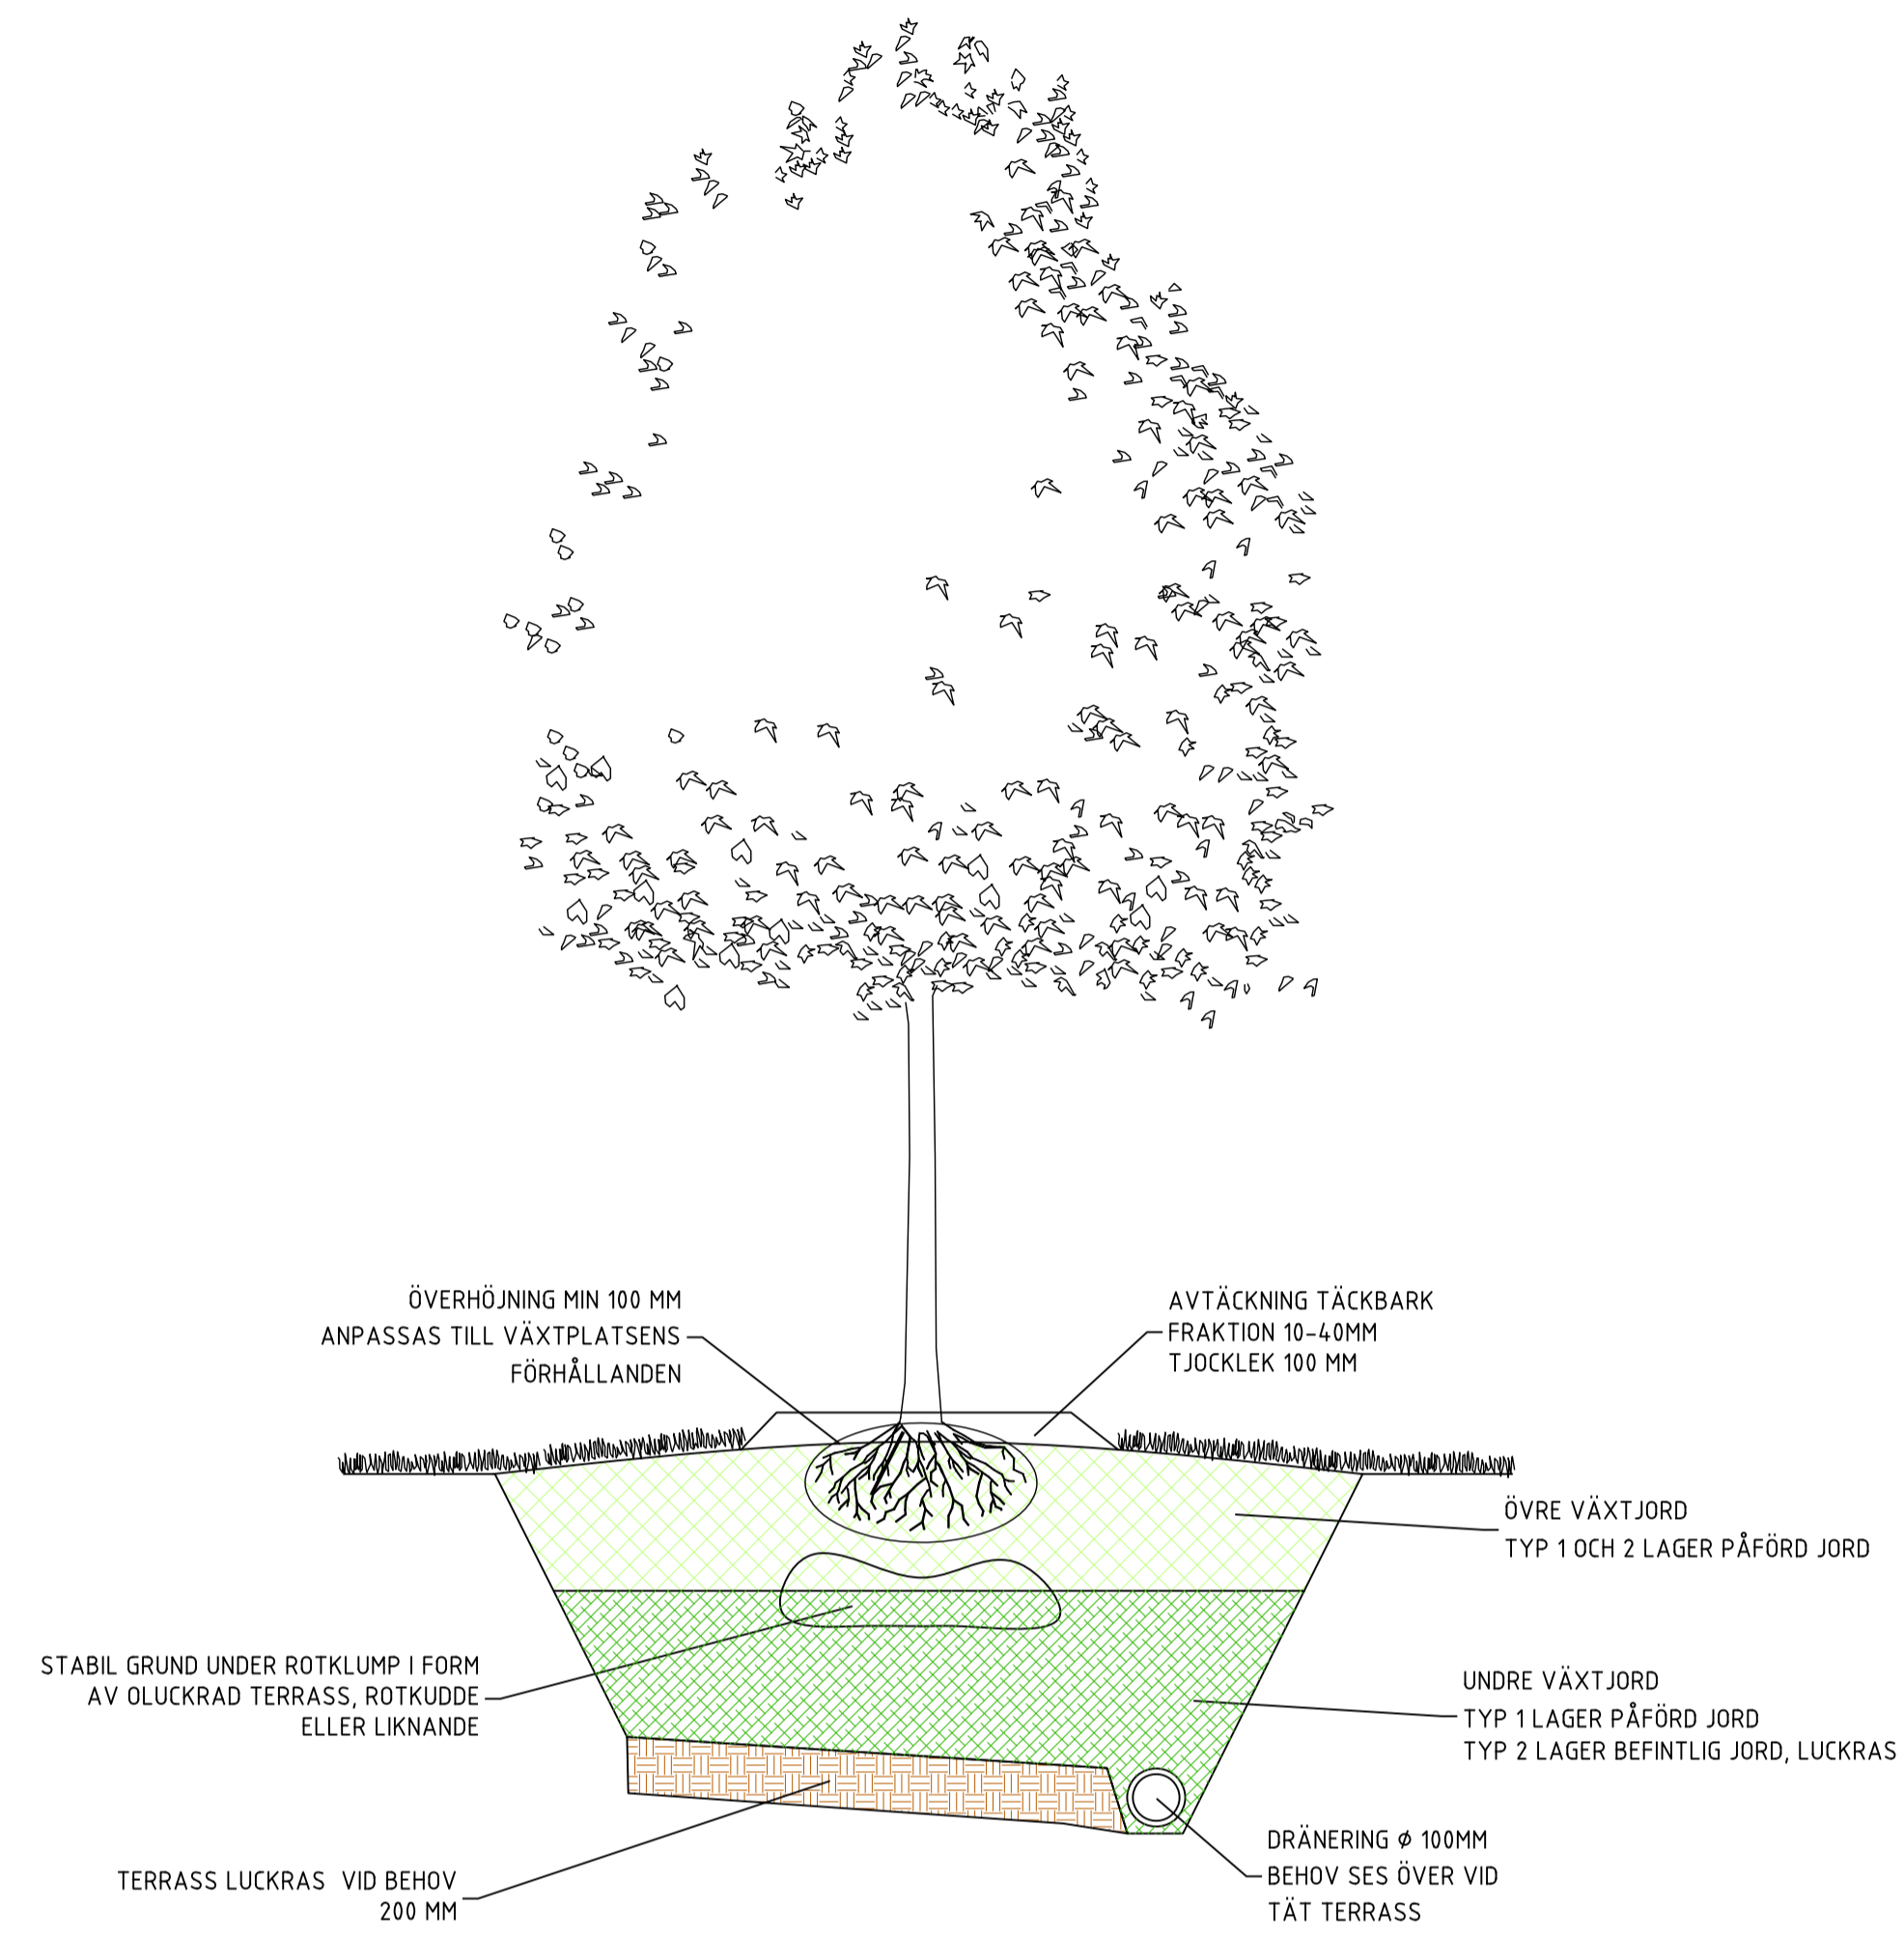
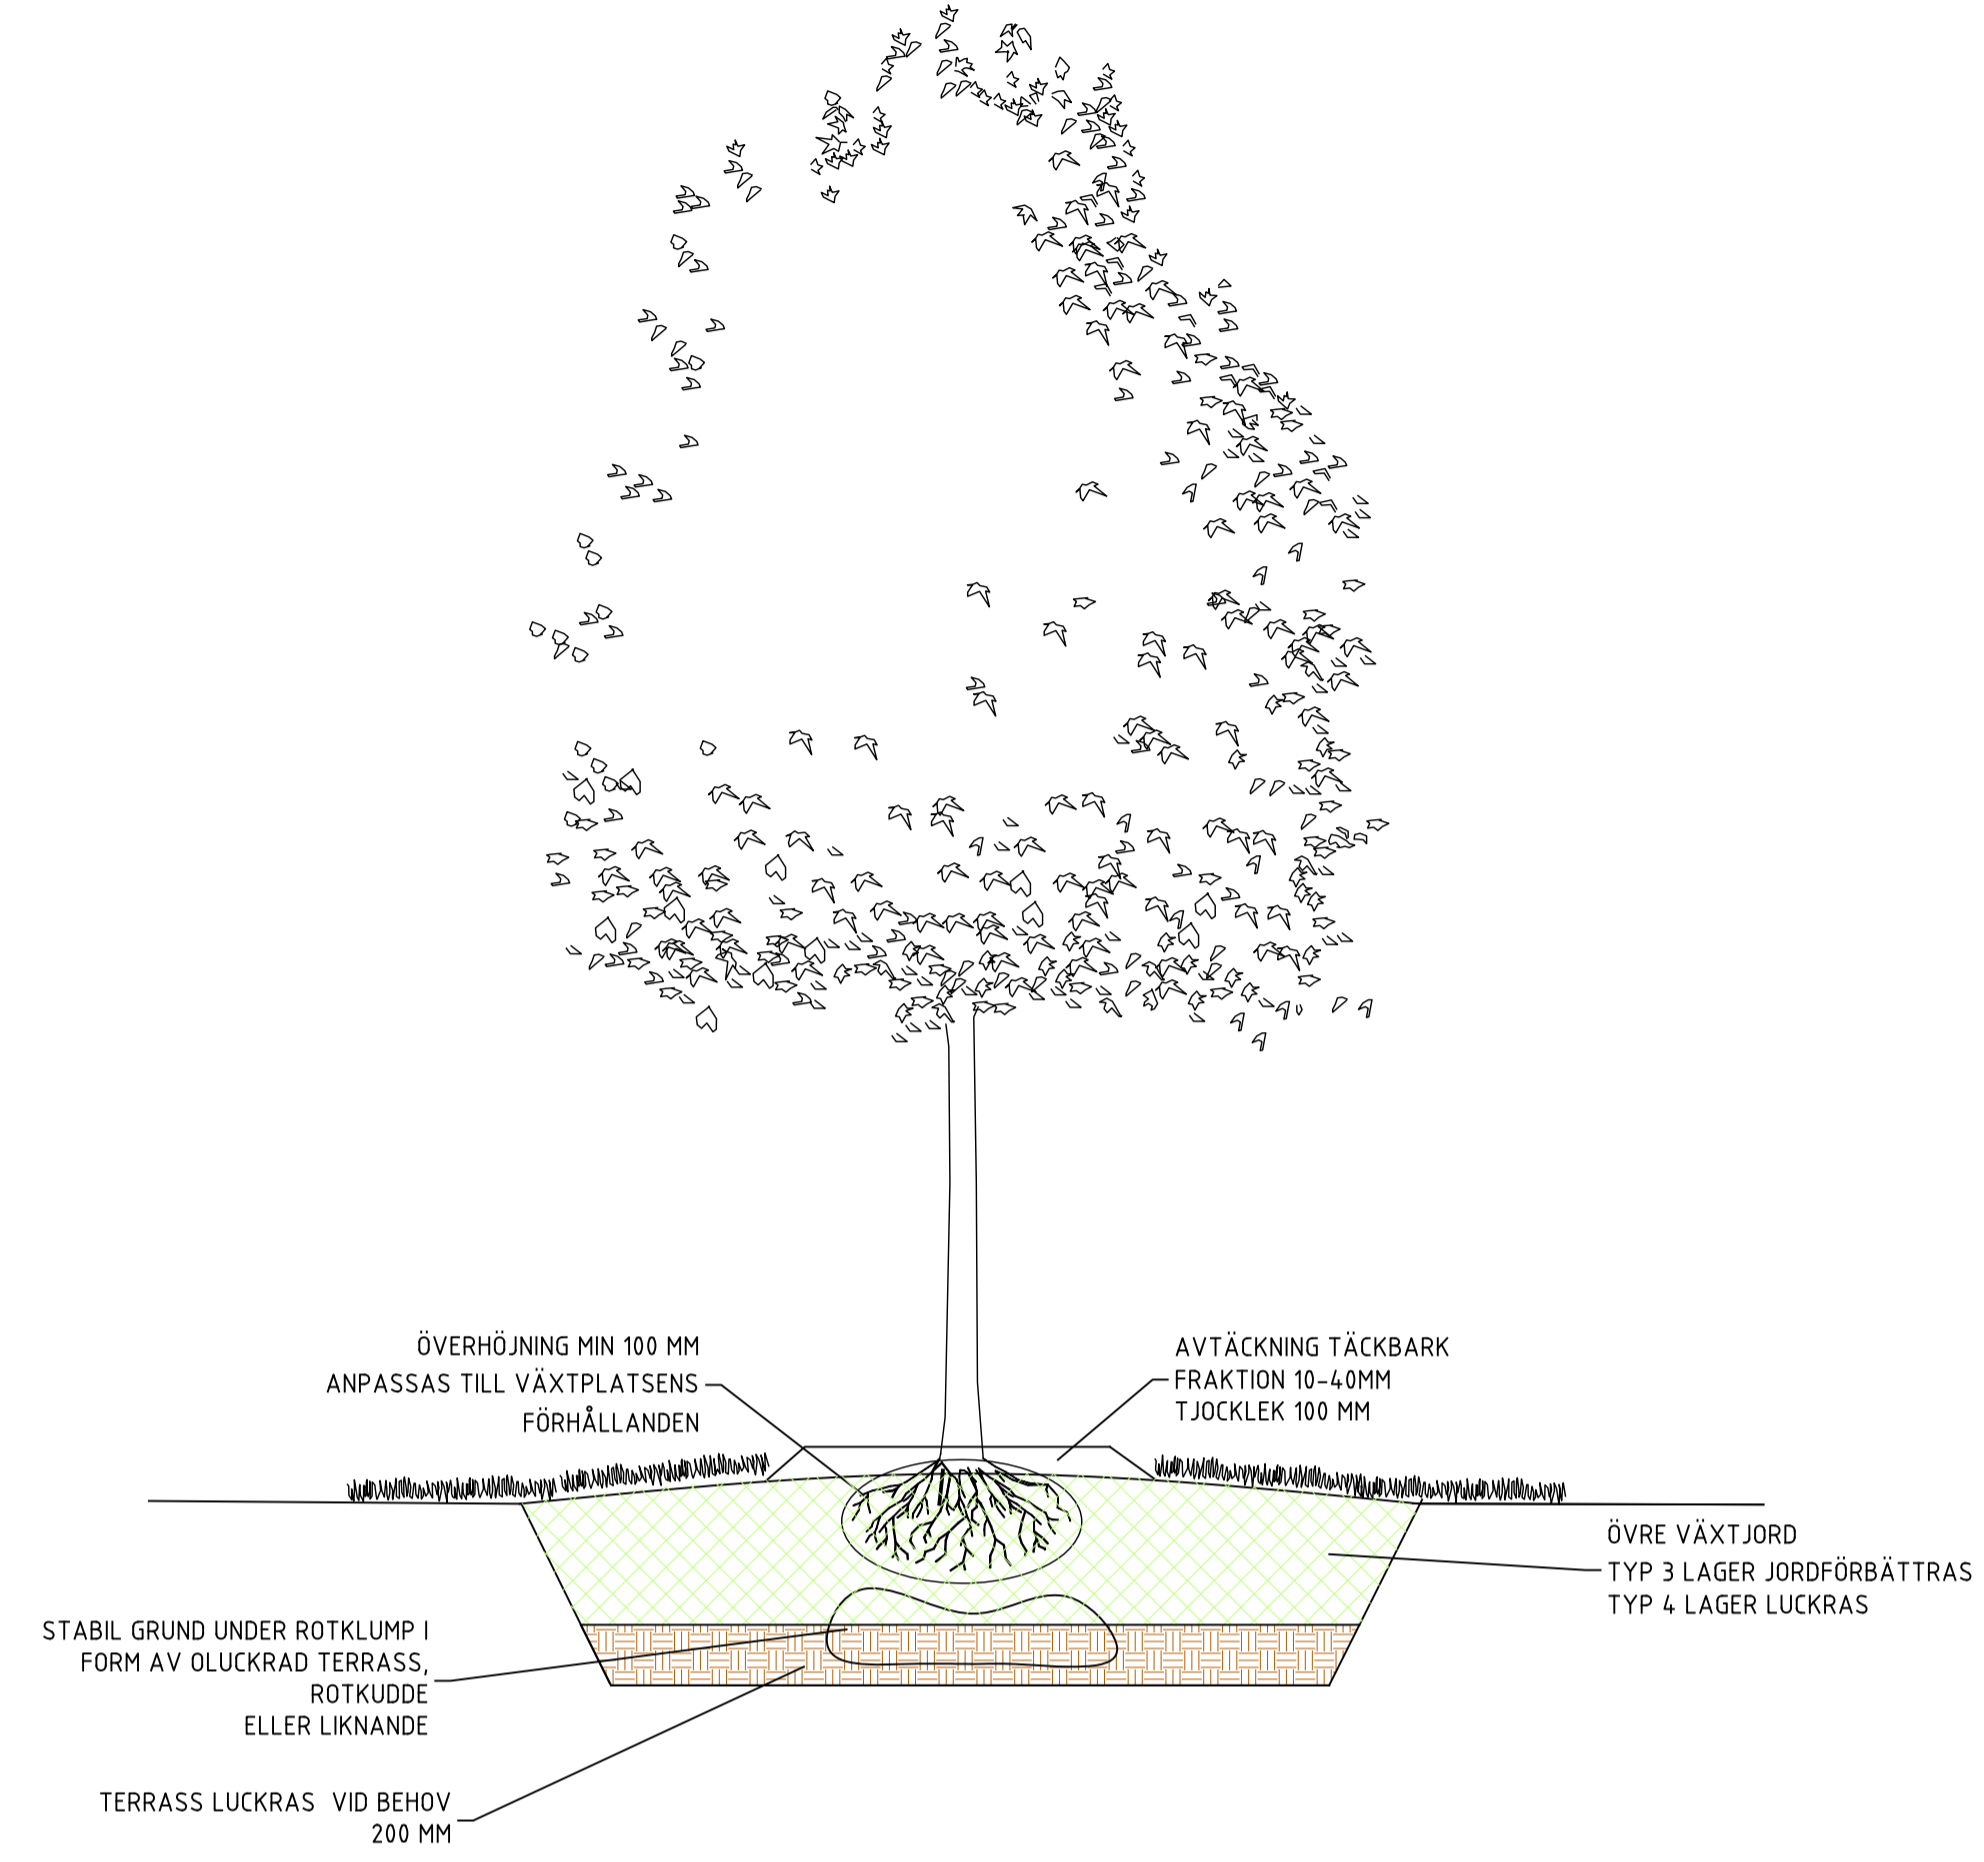


NATURLIGA VÄXTBÄDDAR



TYPSEKTION

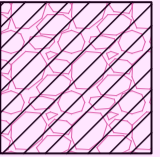
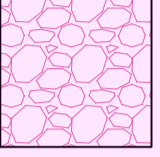
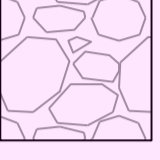
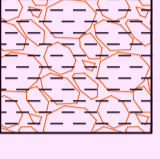
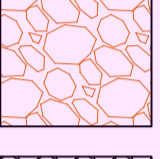
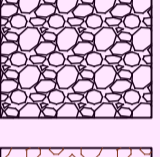
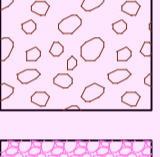
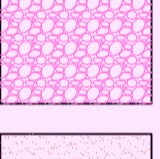
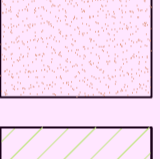
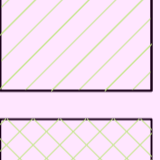
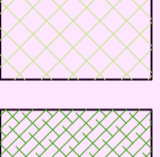
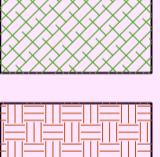
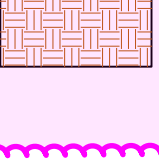

VÄXTBÄDD TYP 1 OCH 2, PÅFÖRD JORD
SKALA A1 1:25, A3 1:50




TYPSEKTION

VÄXTBÄDD TYP 3 OCH 4, BEFINTLIG JORD
SKALA A1 1:25, A3 1:50

FÖRKLARINGAR SE RITNING TH-P-001

-  AVJÄMNINGSLAGER
-  ÖPPET FÖRSTÄRKNINGSLAGER³
-  KONVENTIONELLT FÖRSTÄRKNINGSLAGER
-  ÖPPET FÖRSTÄRKNINGSLAGER³ MED BIOKOL¹
-  ÖPPET FÖRSTÄRKNINGSLAGER³
-  KRINGFYLLNAD
-  KRINGFYLLNAD
-  KRINGFYLLNAD
-  KRINGFYLLNAD
-  TÄCKLAGER
-  VÄXTSUBSTRAT
-  ÖVRE VÄXTJORD
-  UNDRE VÄXTJORD
-  LUCKRING TERRASS



REV	ÄNDRADE AVSR	SKA	DATUM
TYPRITNING			
		NATURLIGA VÄXTBÄDDAR TYPSEKTIONER	
		FÖRFATTARE Elisabet Manfred	RITNINGEN TH-P-003
NORRKÖPING 2022-04-27	A1 1:25 A3 1:50	-	