



KONSTGJORDA VÄXTBÄDDAR

KOMPLETT FÖRKLARING SE RITNING TH-P-001

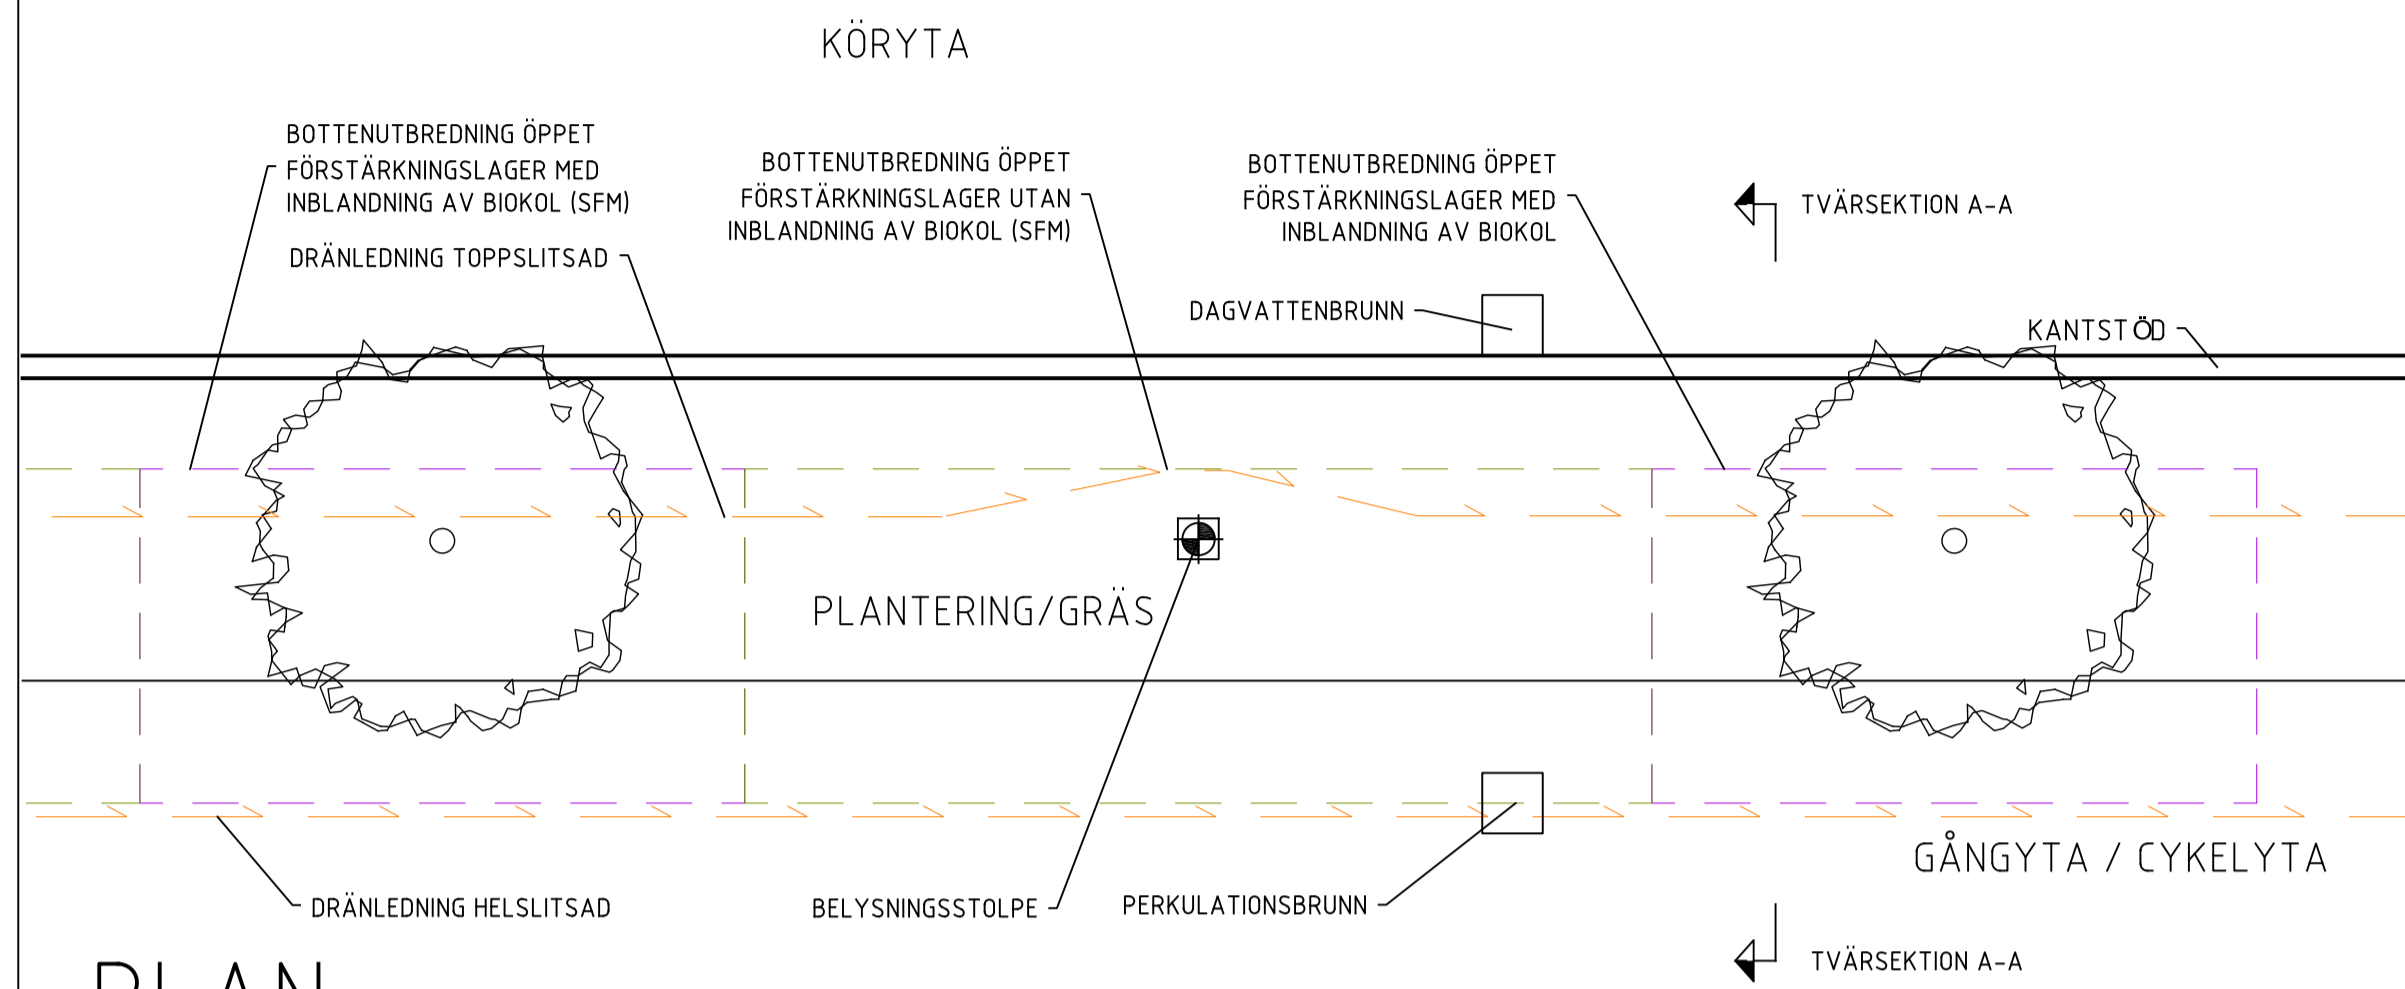


PLAN

PLANTERAT YTSKIKT
SKALA A1 1:50, A3 1:100

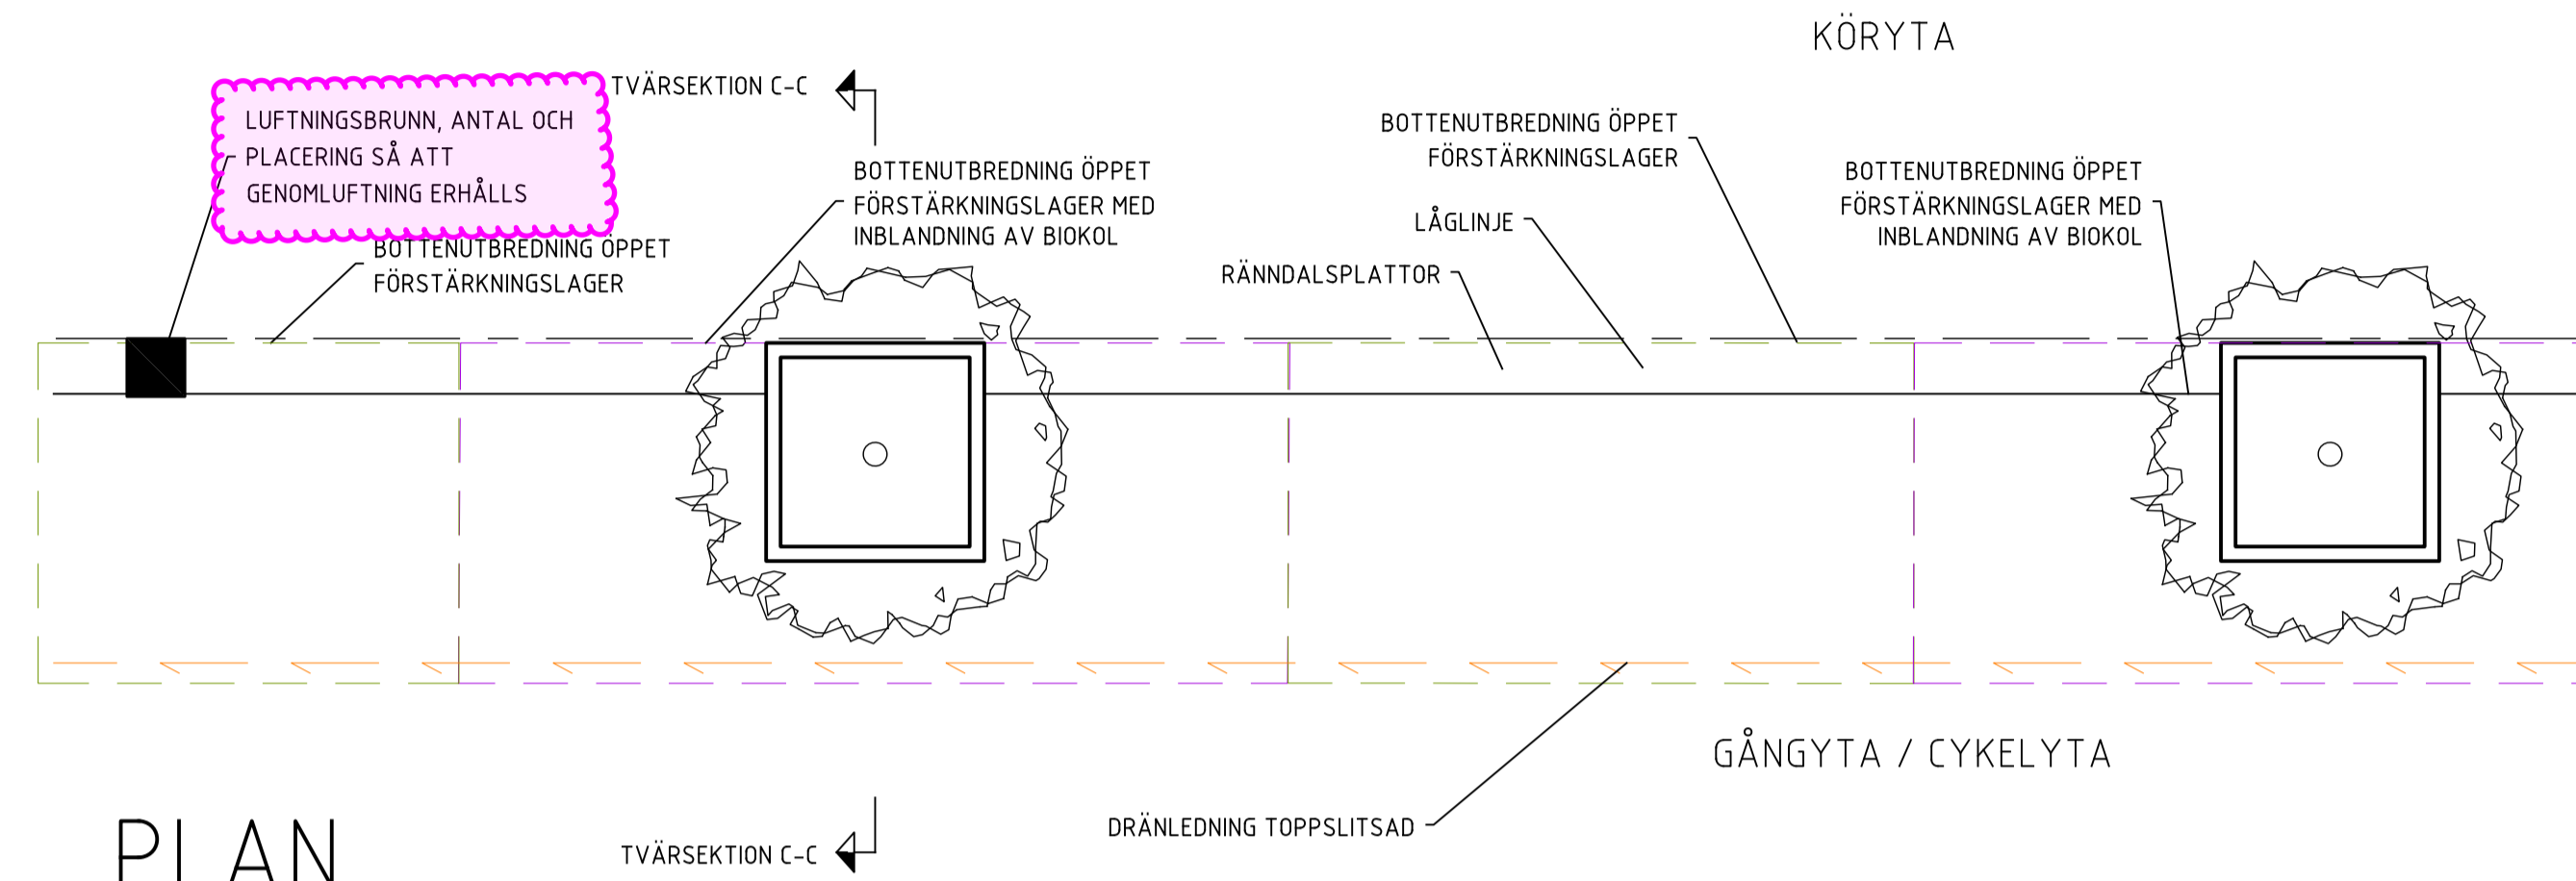


PLAN

HÅRDGJORT YTSKIKT
SKALA A1 1:50, A3 1:100

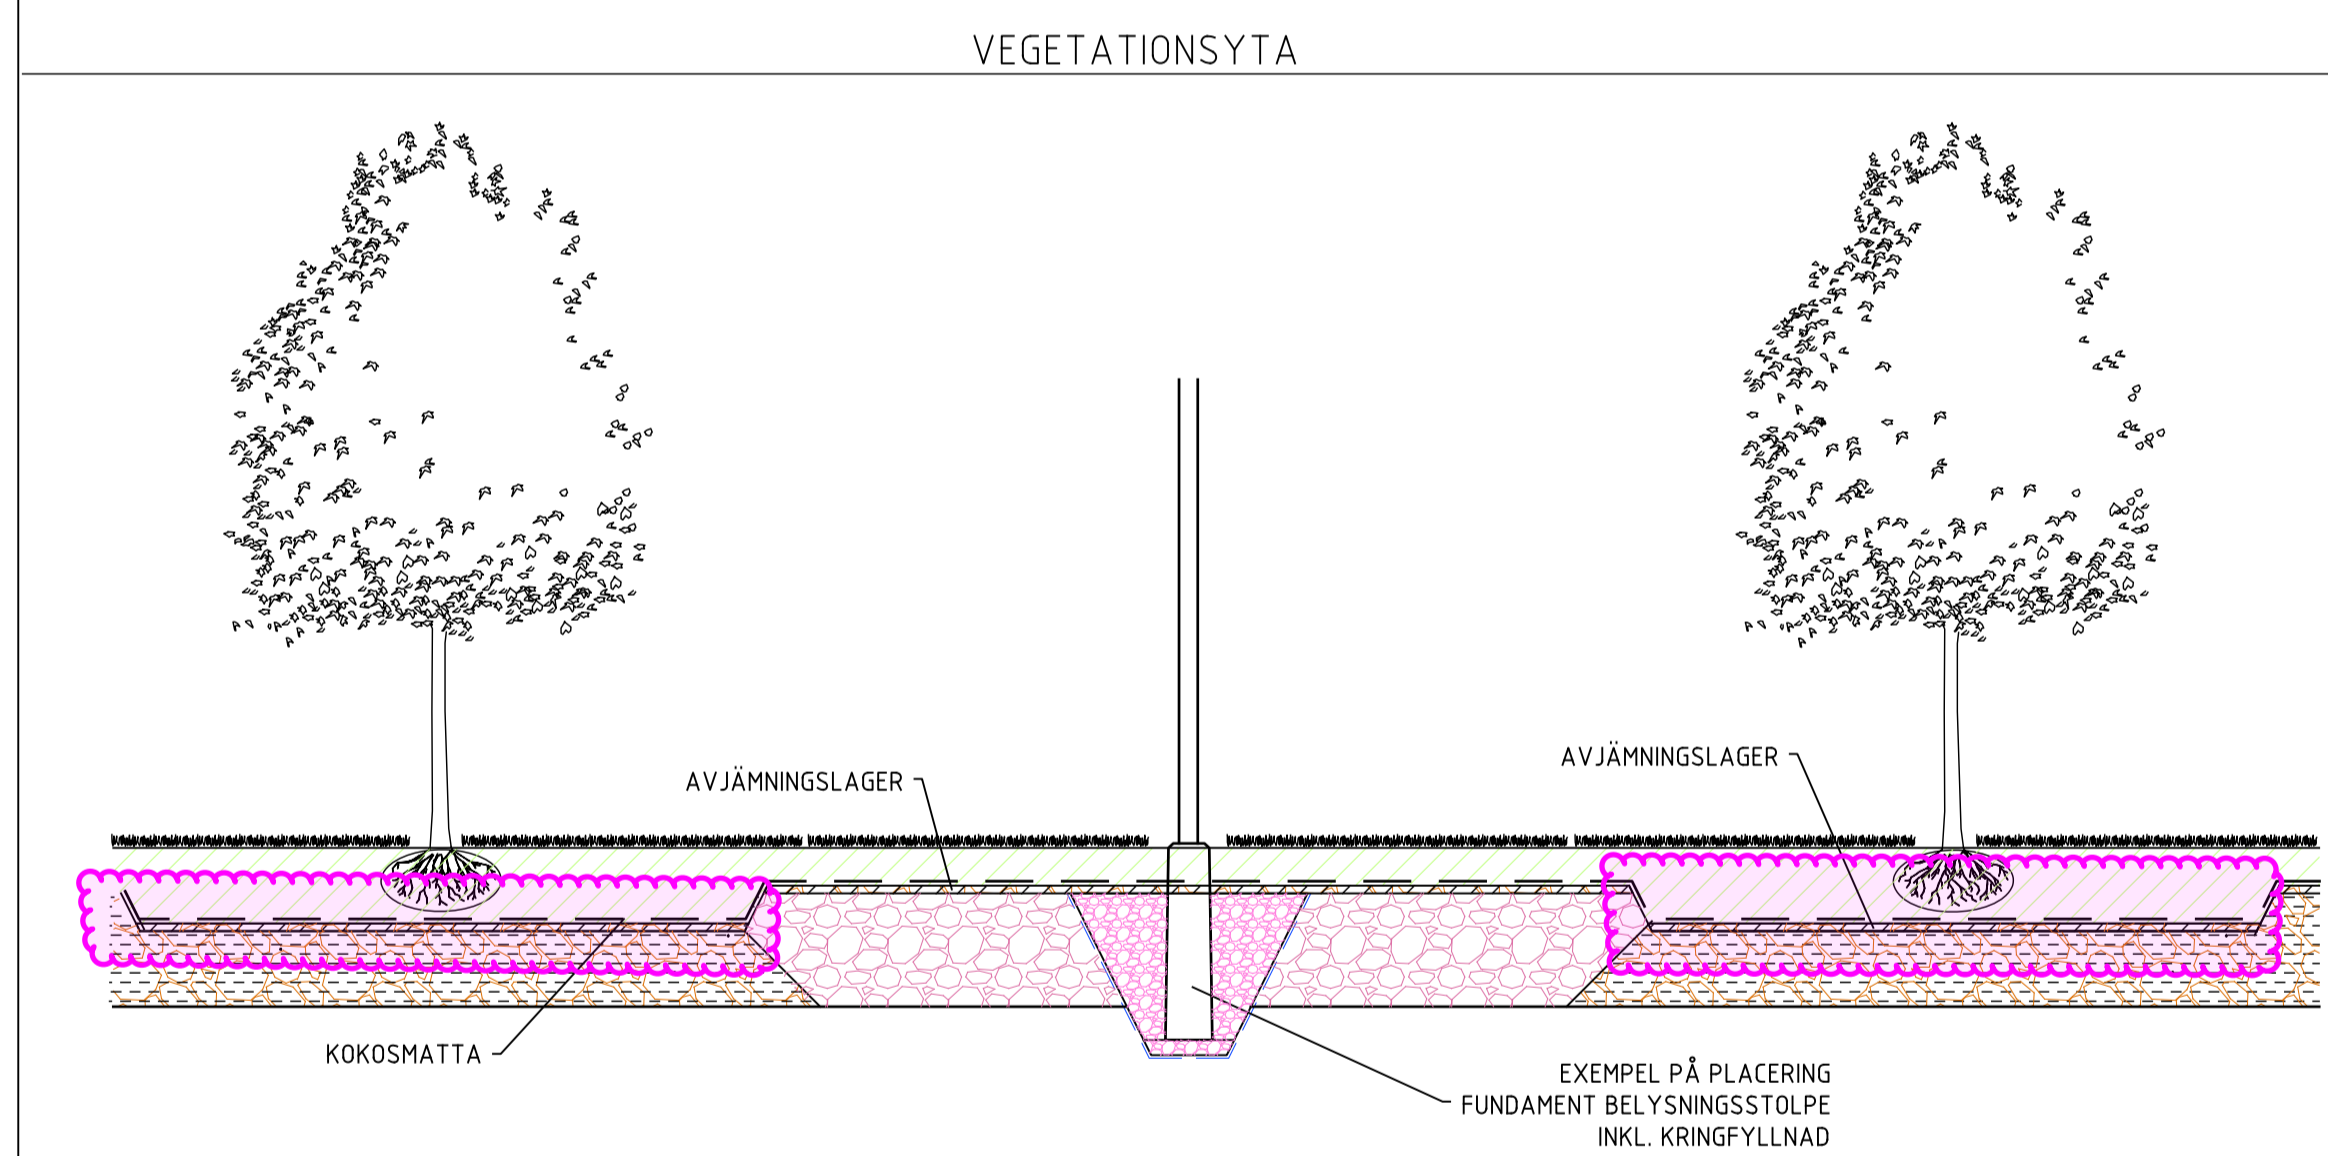


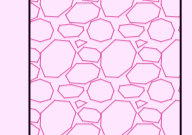
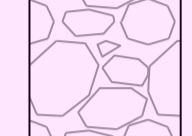
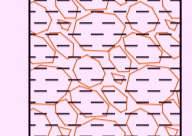
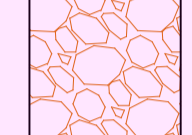
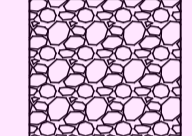
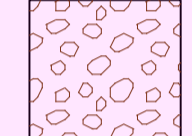
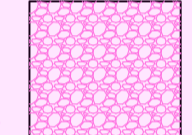
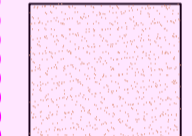
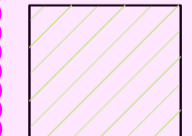
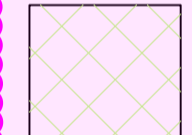
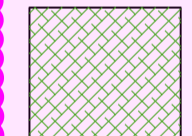
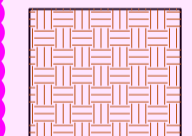
LÄNGDSEKTION


PLANTERAT YTSKIKT
SKALA A1 1:50, A3 1:100

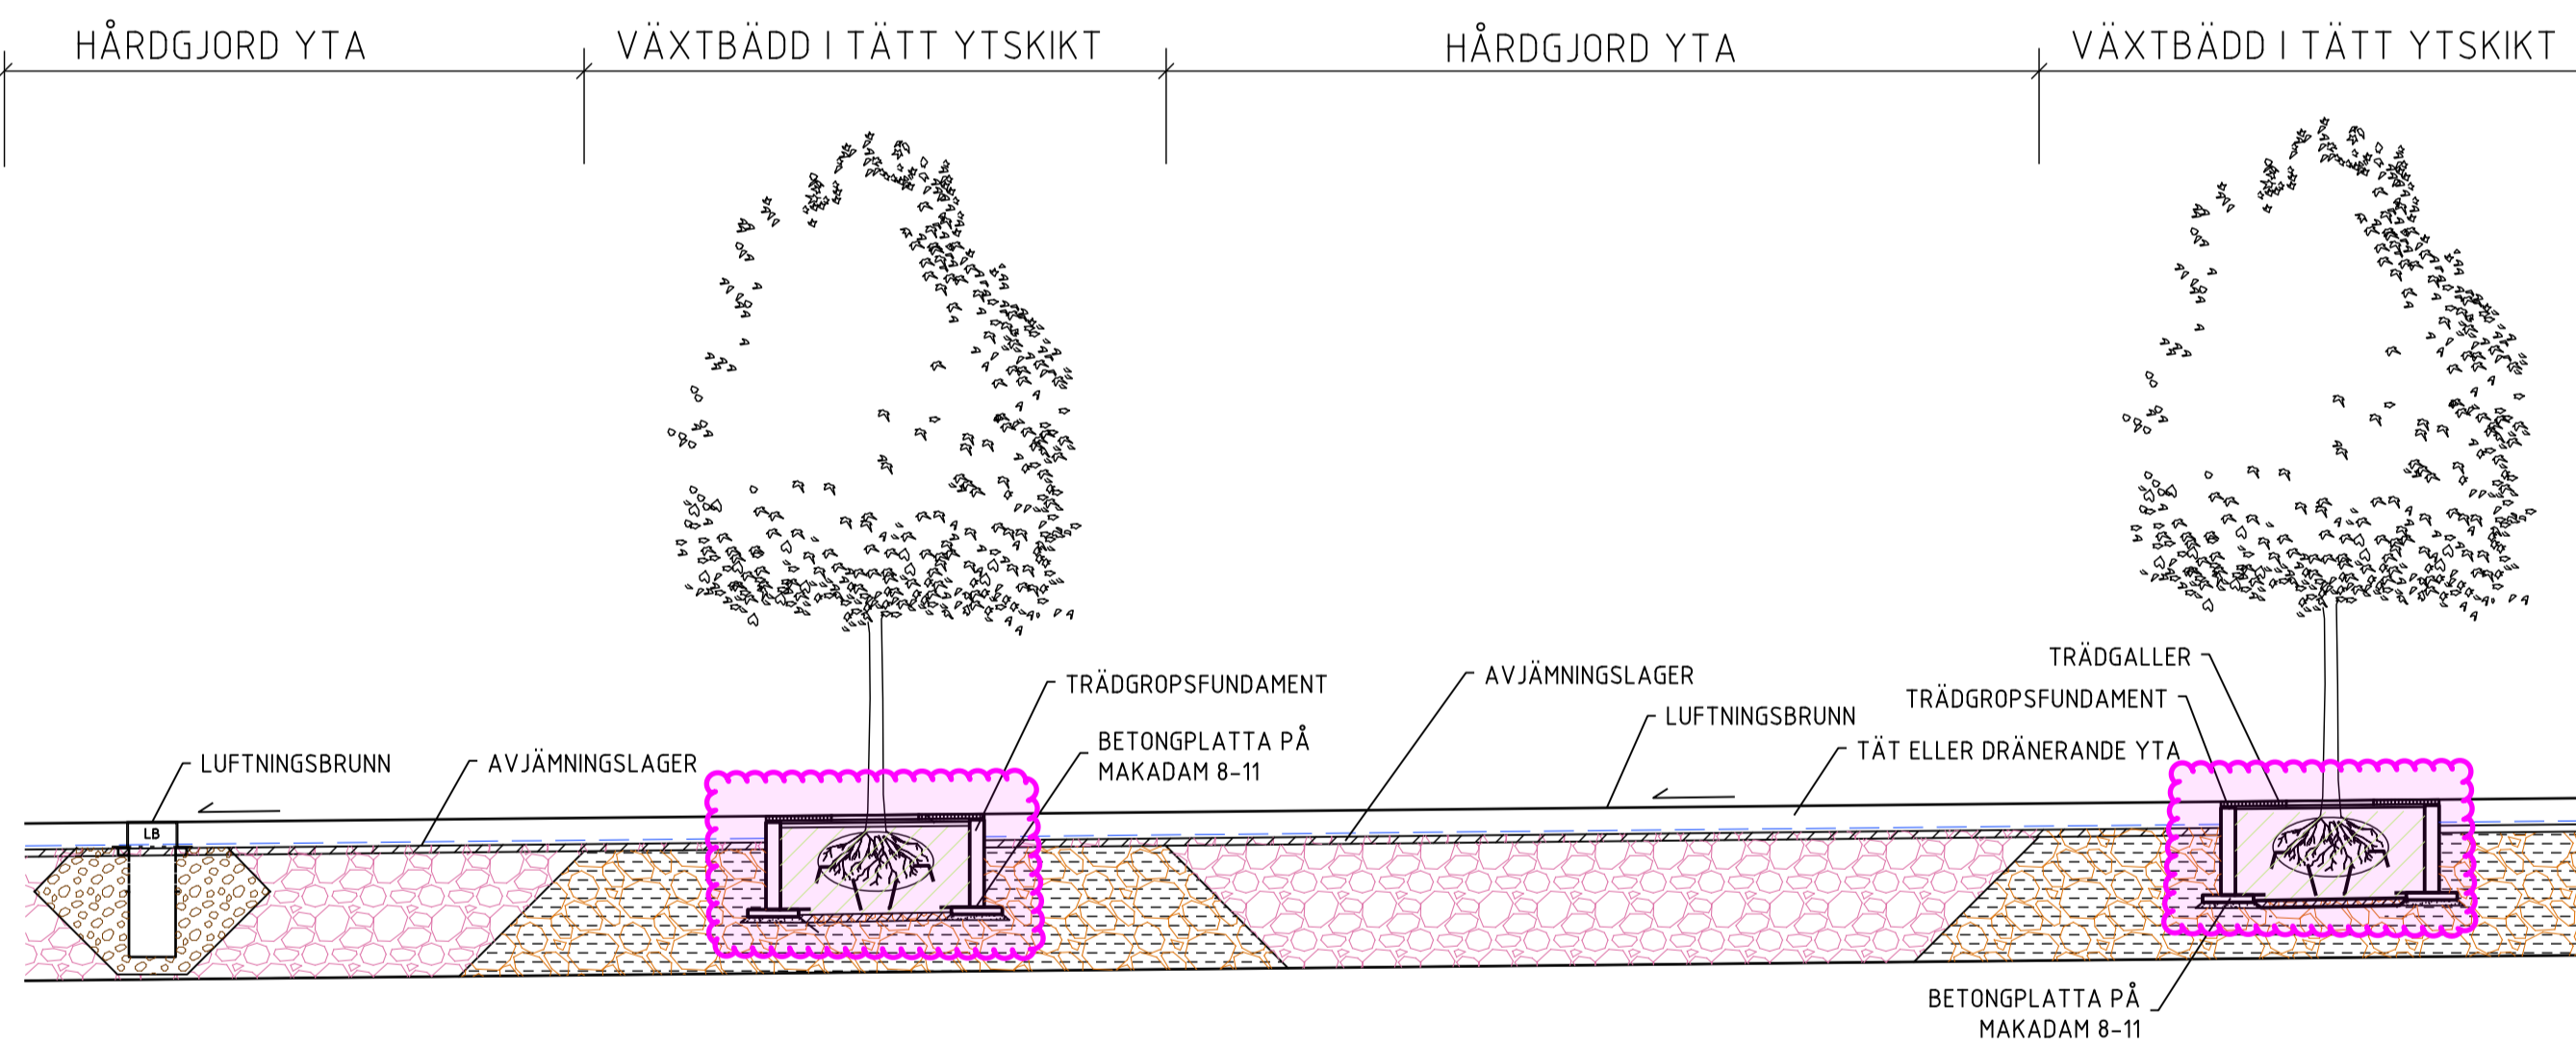

LÄNGDSEKTION

HÅRDGJORT YTSKIKT
SKALA A1 1:50, A3 1:100

-  AVJÄMNINGSLAGER
-  ÖPPET FÖRSTÄRKNINGSLAGER³
-  KONVENTIONELL FÖRSTÄRKNINGSLAGER
-  ÖPPET FÖRSTÄRKNINGSLAGER³ MED BIKOL¹
-  ÖPPET FÖRSTÄRKNINGSLAGER³
-  KRINGFYLLNAD
-  KRINGFYLLNAD
-  KRINGFYLLNAD
-  TÄCKLAGER
-  VÄXTSUBSTRAT
-  ÖVRE VÄXTJORD
-  UNDER VÄXTJORD
-  LUCKRING TERRASS

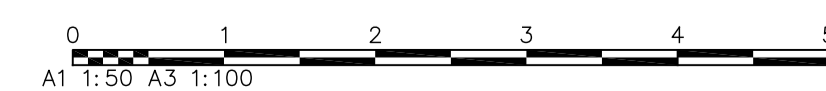

REV	ÄNDRADE AVSR	SOB	DATUM
TYPRITNING			
		KONSTGJORDA VÄXTBÄDDAR PLAN OCH LÄNGDSEKTION	
PROJEKT	ANSÖKAN	ANSÖKAN	REVIS
NORRKÖPING	2022-04-27	Elisabet Manfred	
A1 1:50 A3 1:100		TH-P-004	