



# KONSTGJORDA VÄXTBÄDDAR

KOMPLETT FÖRKLARING SE RITNING TH-P-001

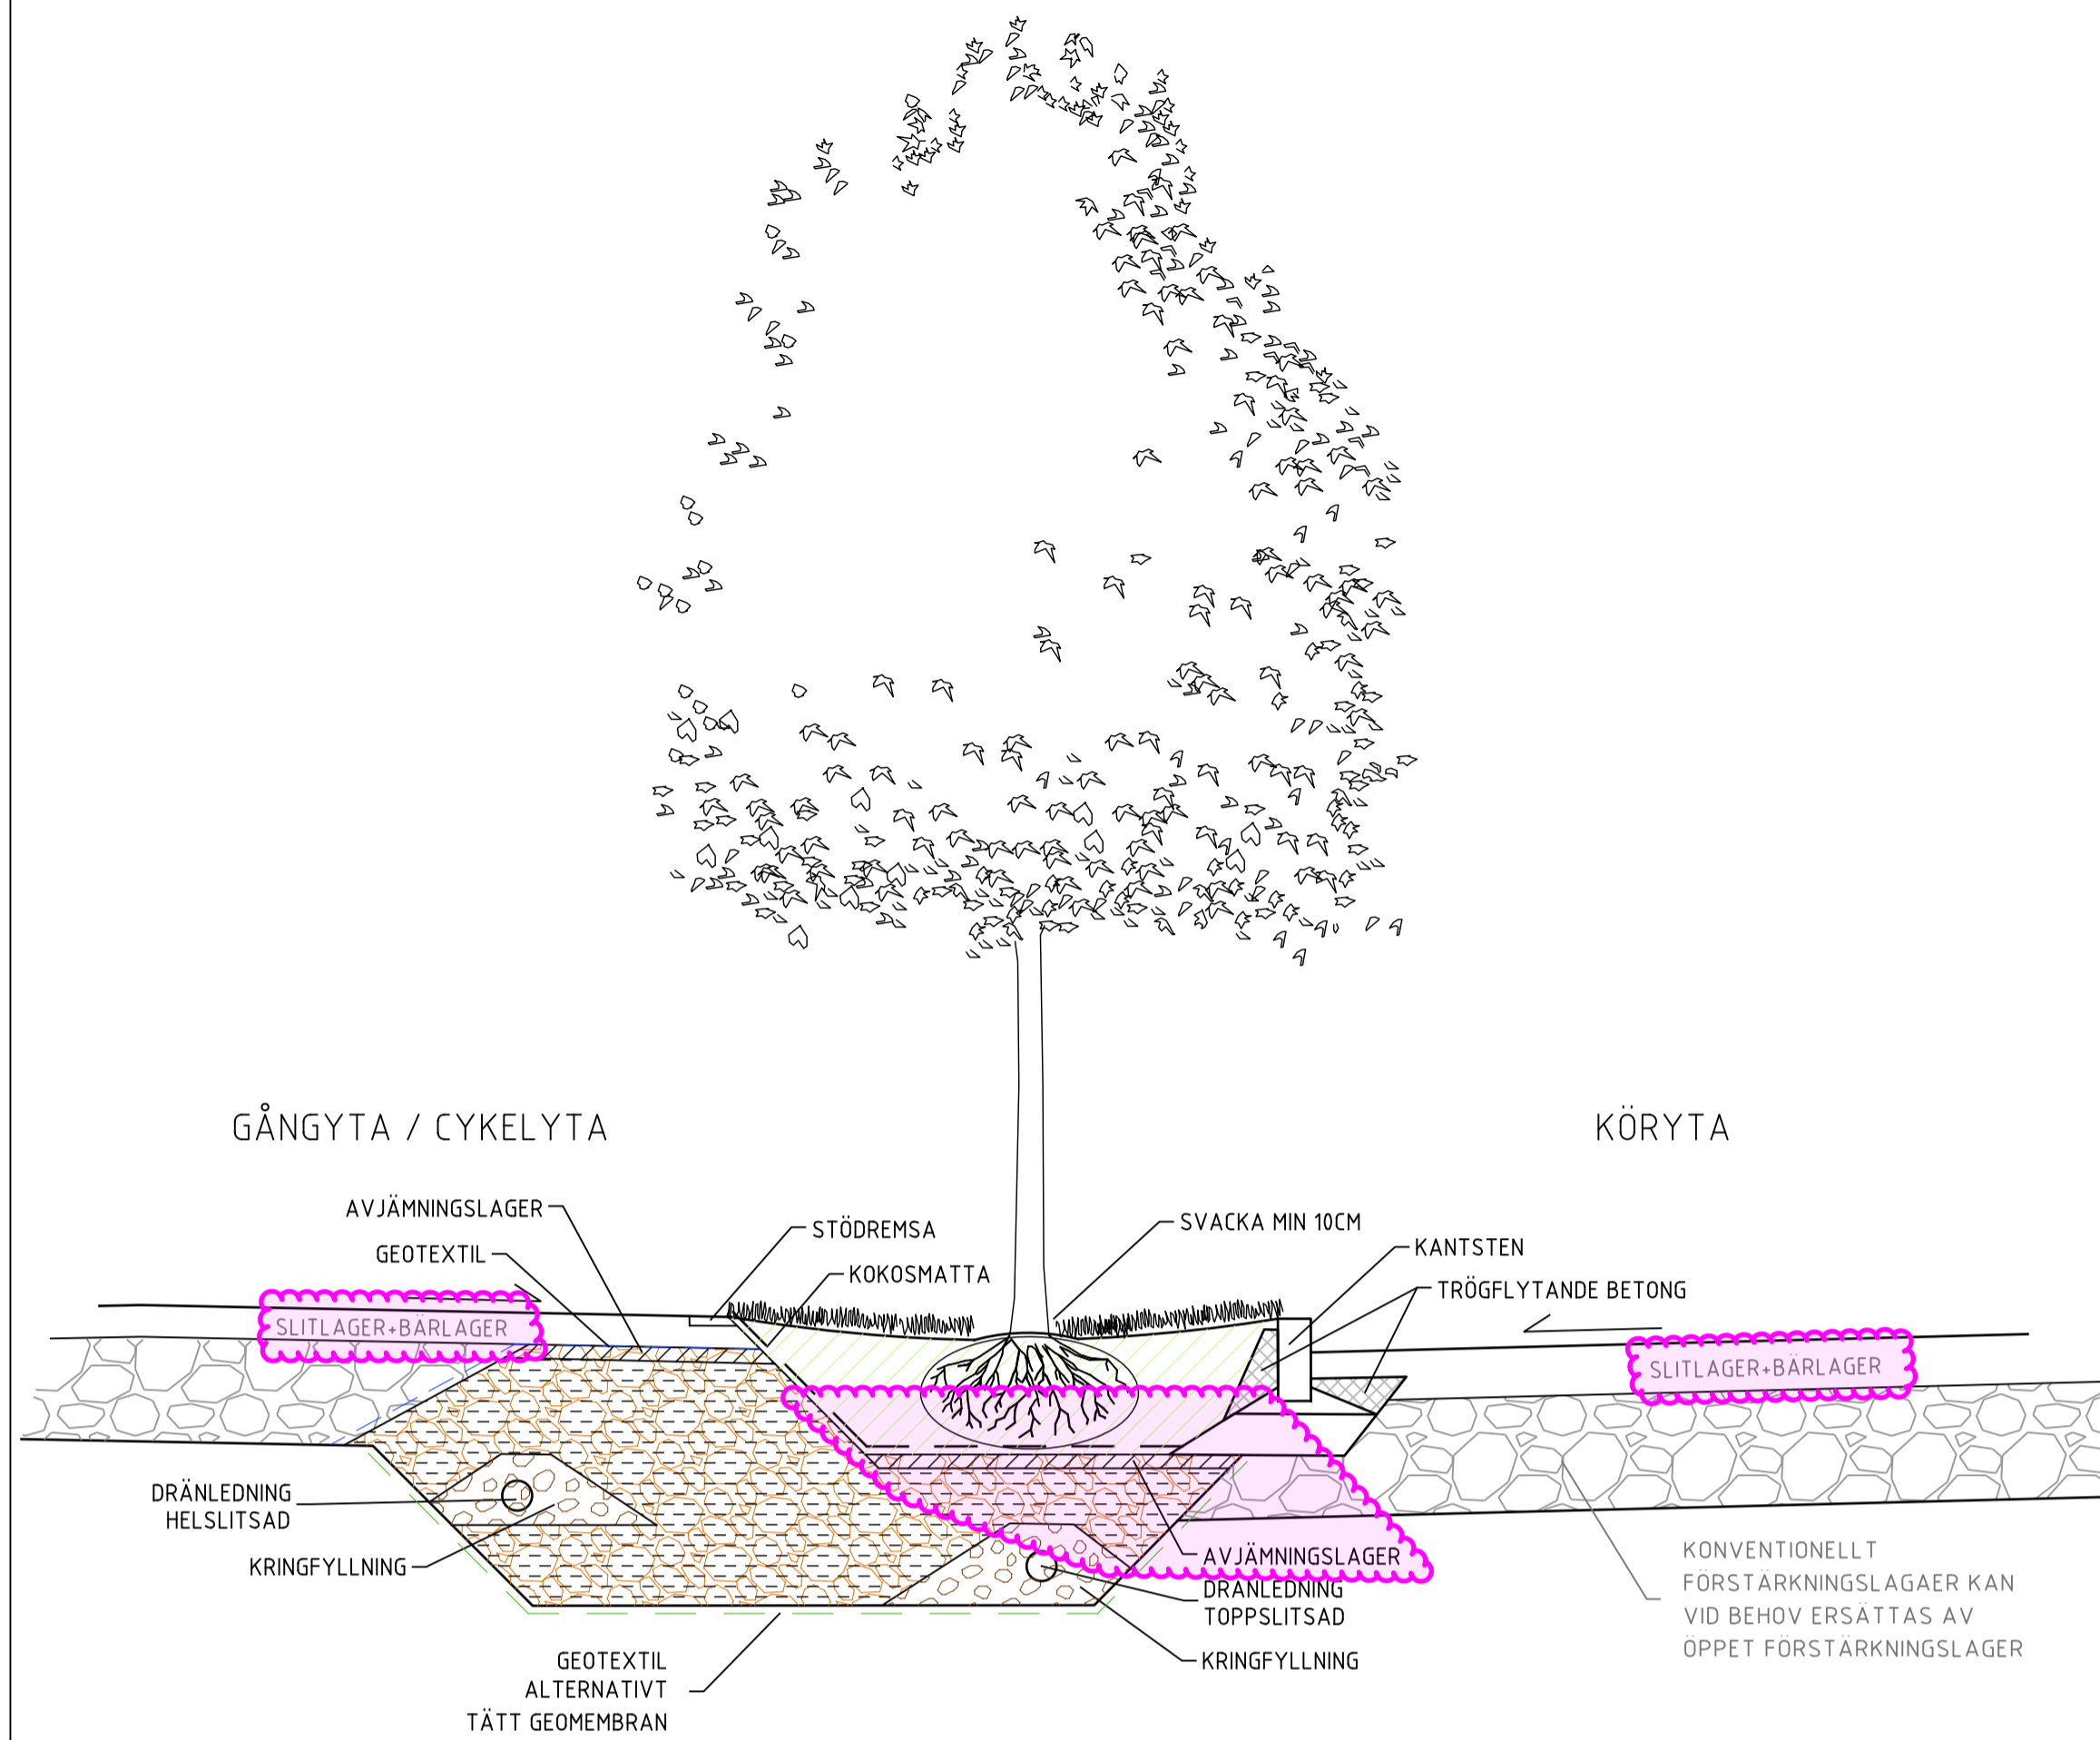


## TVÄRSEKTION A-A

PLANTERAT YTSKIKT, SE RITNING TH-P-004  
SKALA A1 1:25, A3 1:50

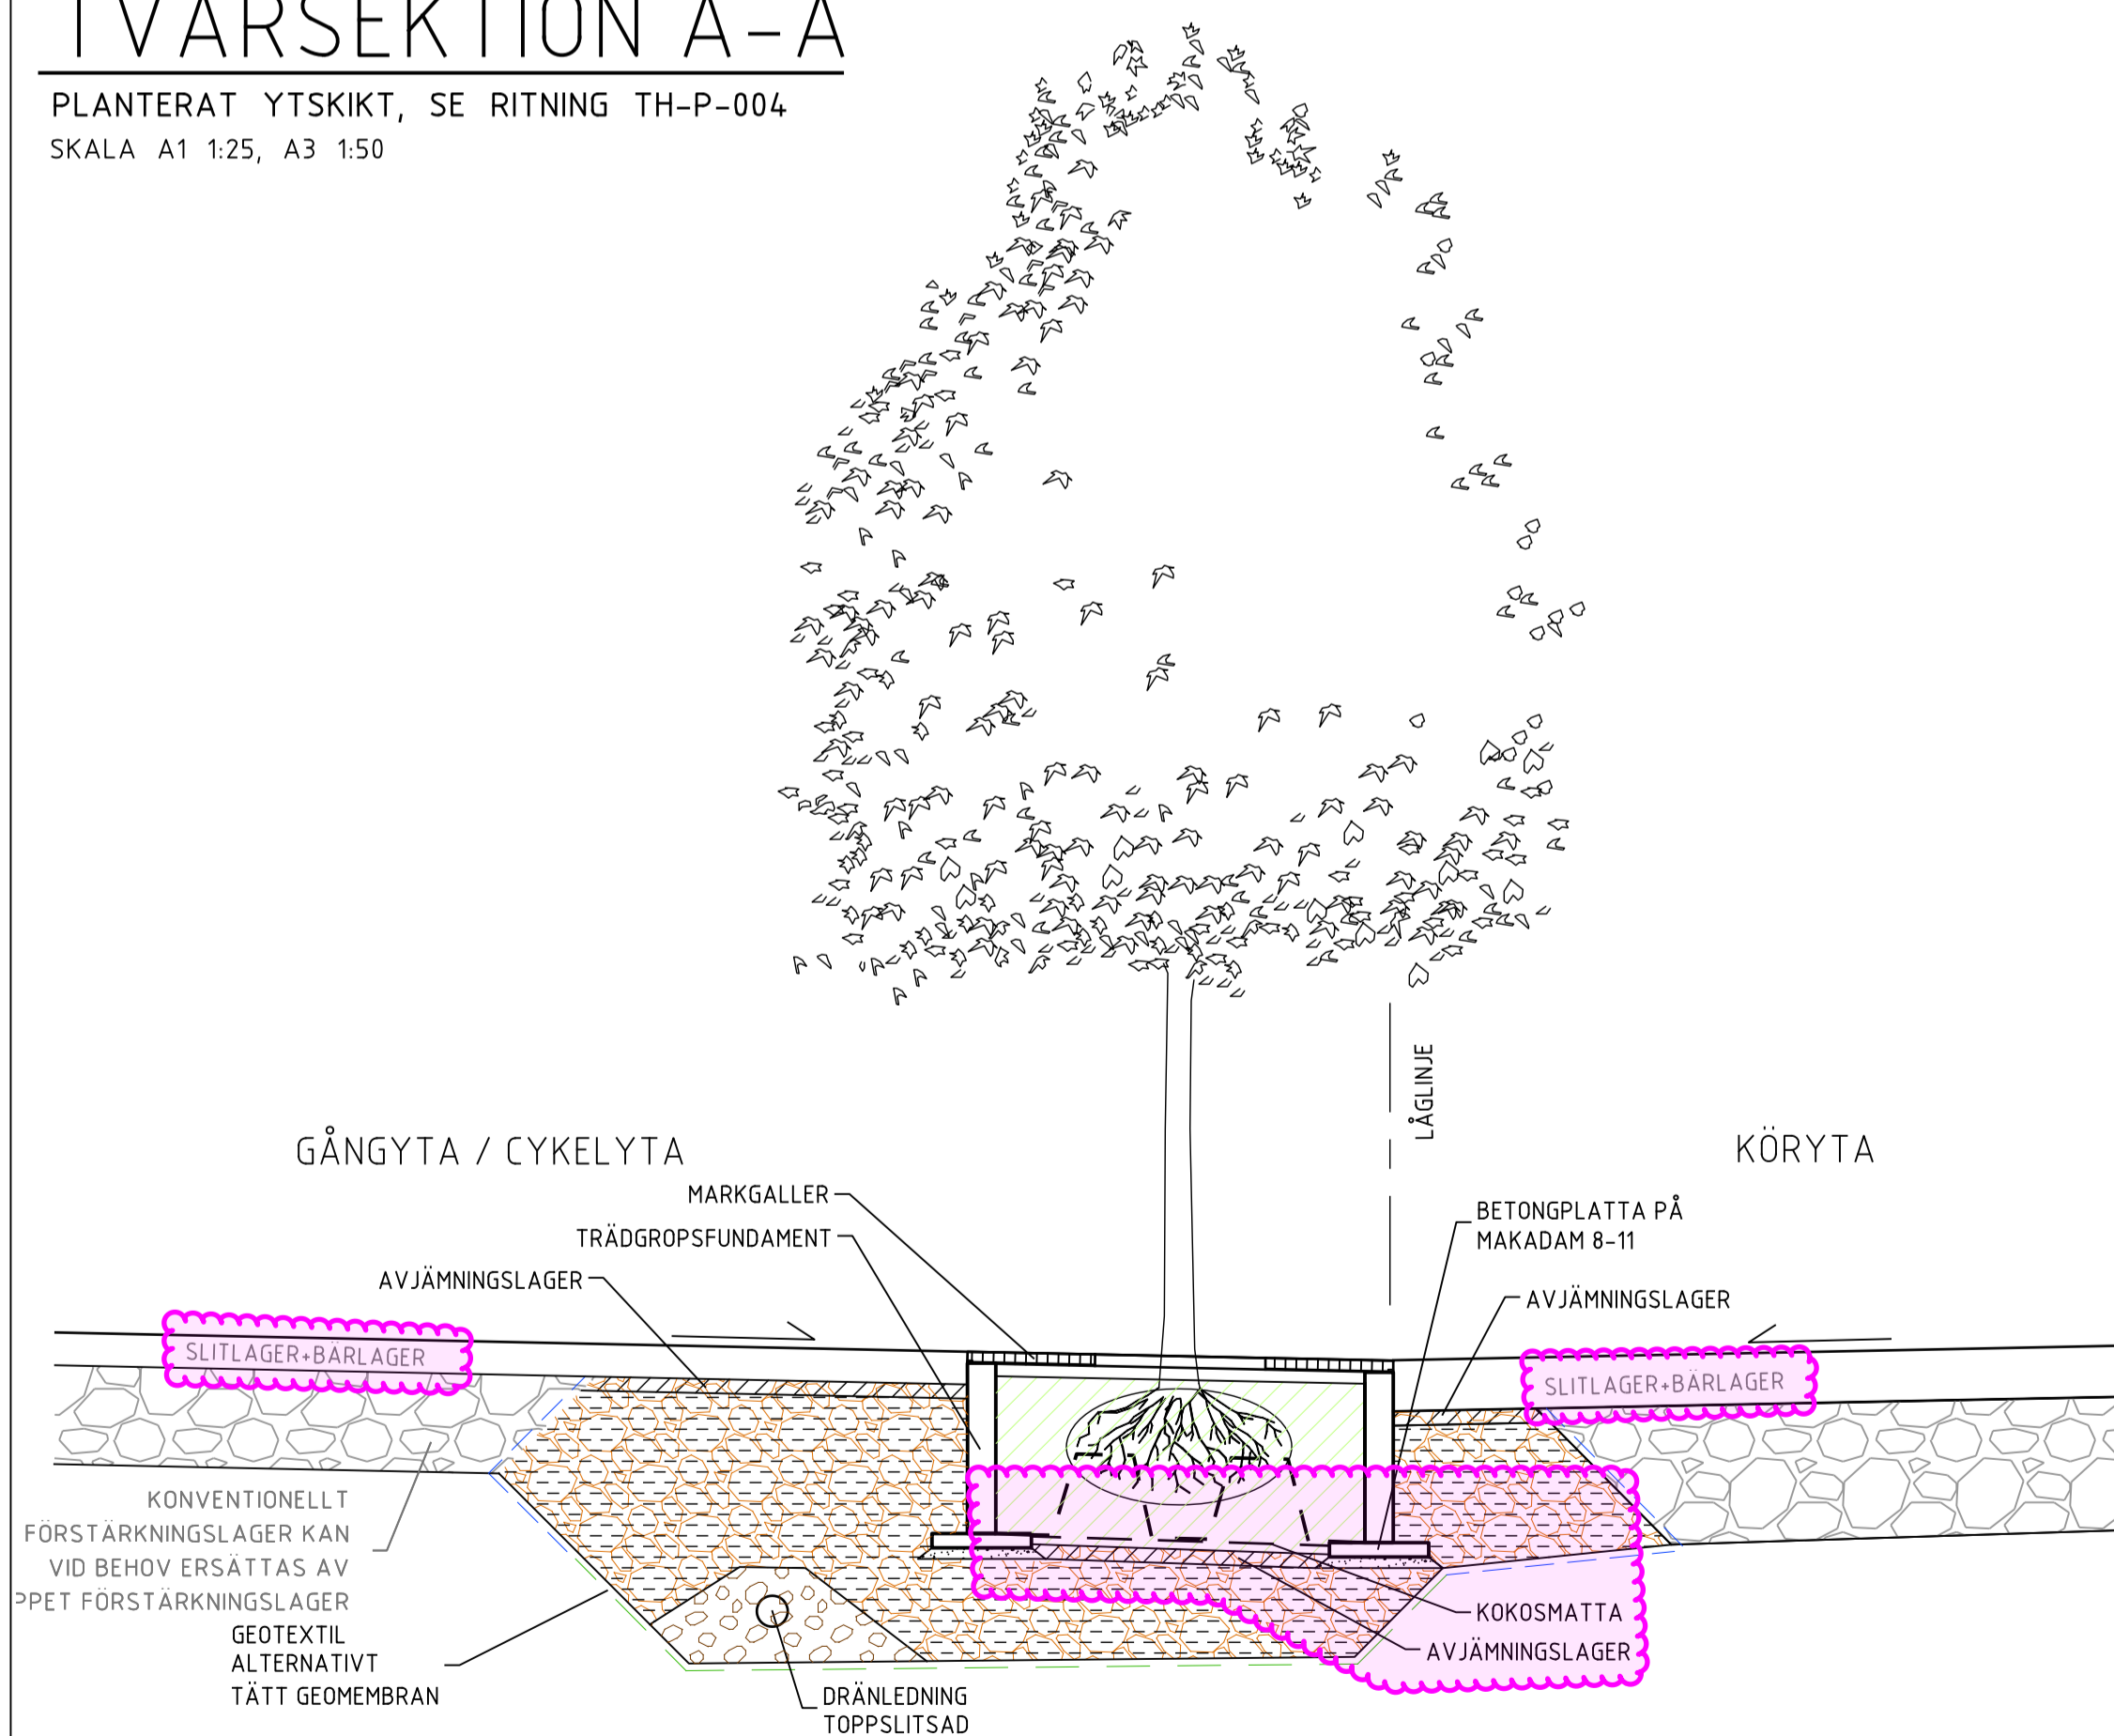


## TVÄRSEKTION C-C

TÄTT YTSKIKT, SE RITNING TH-P-004  
SKALA A1 1:25, A3 1:50

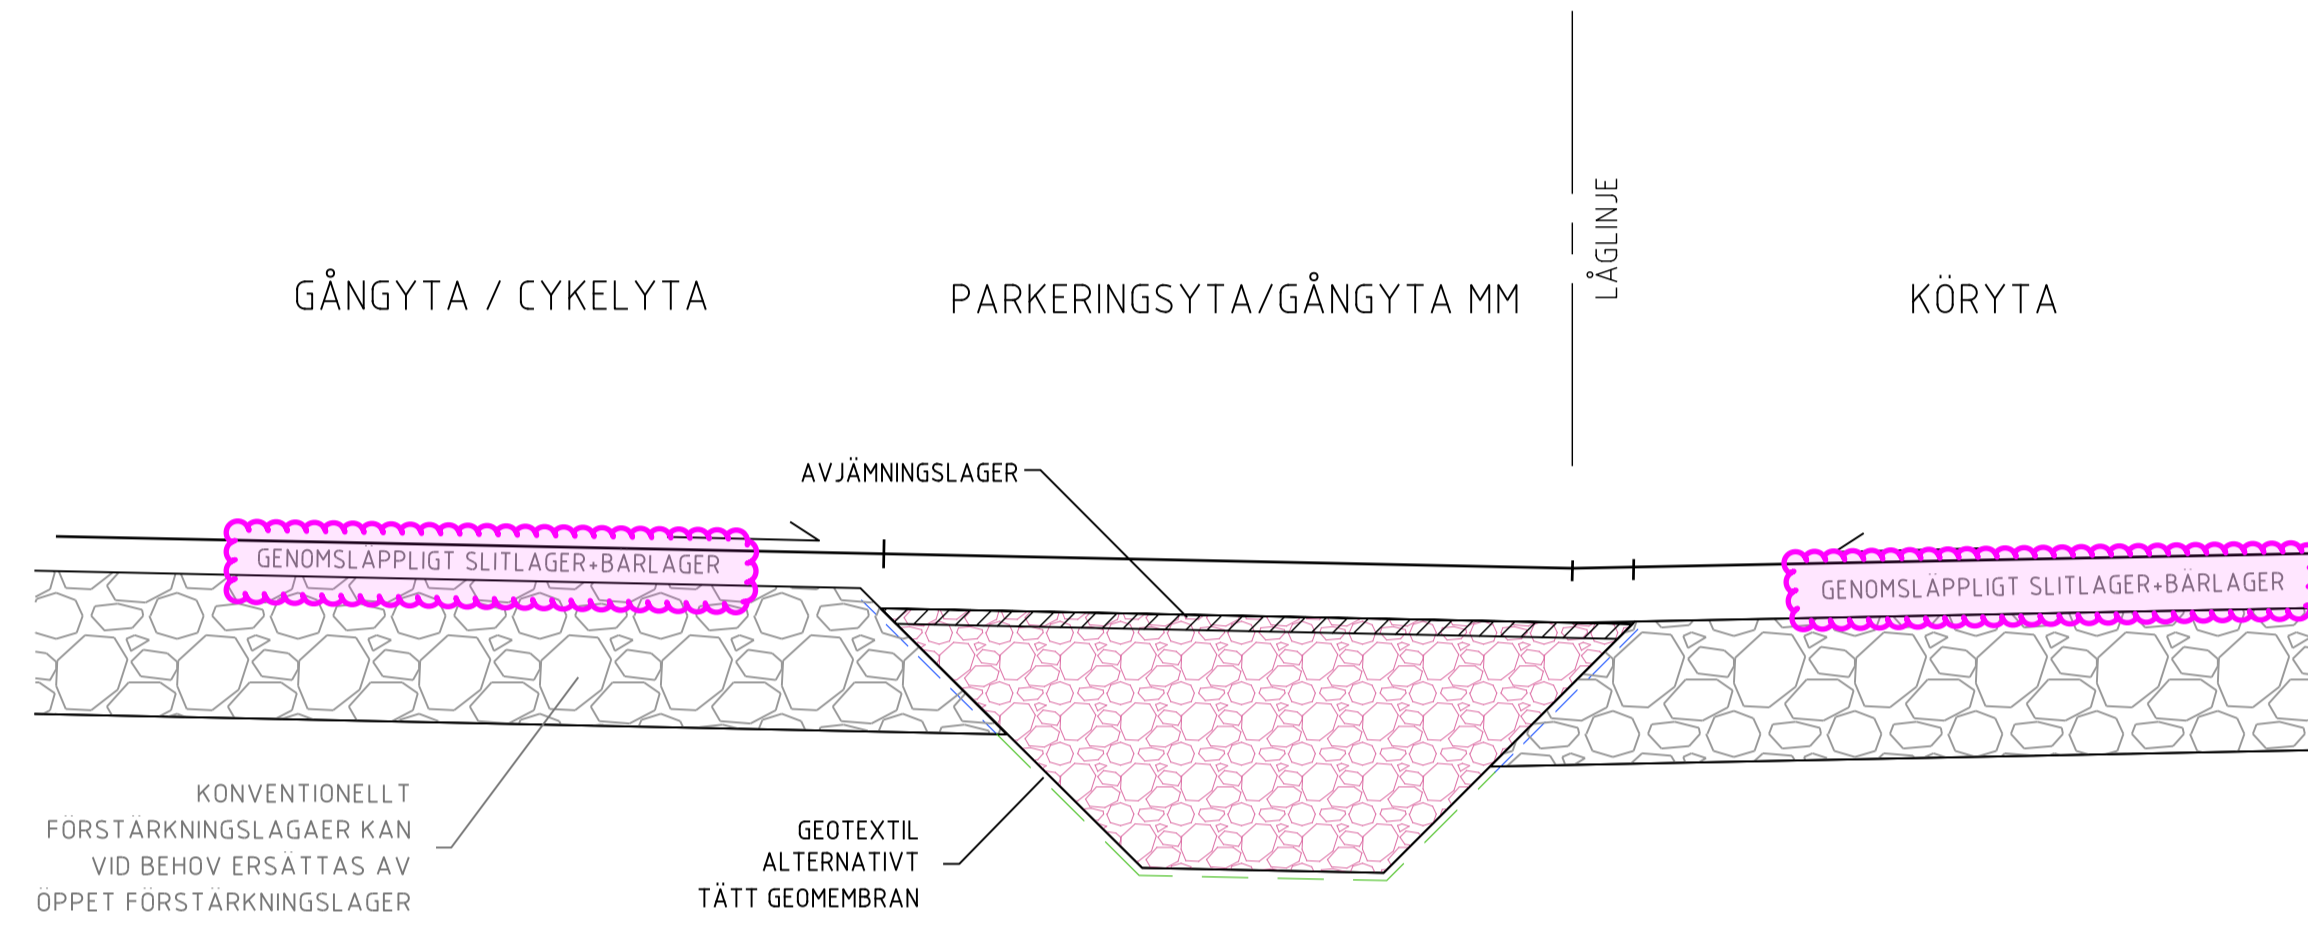

## TVÄRSEKTION B-B

DRÄNERANDE YTSKIKT, ENDAST TYPSEKTION  
SKALA A1 1:25, A3 1:50

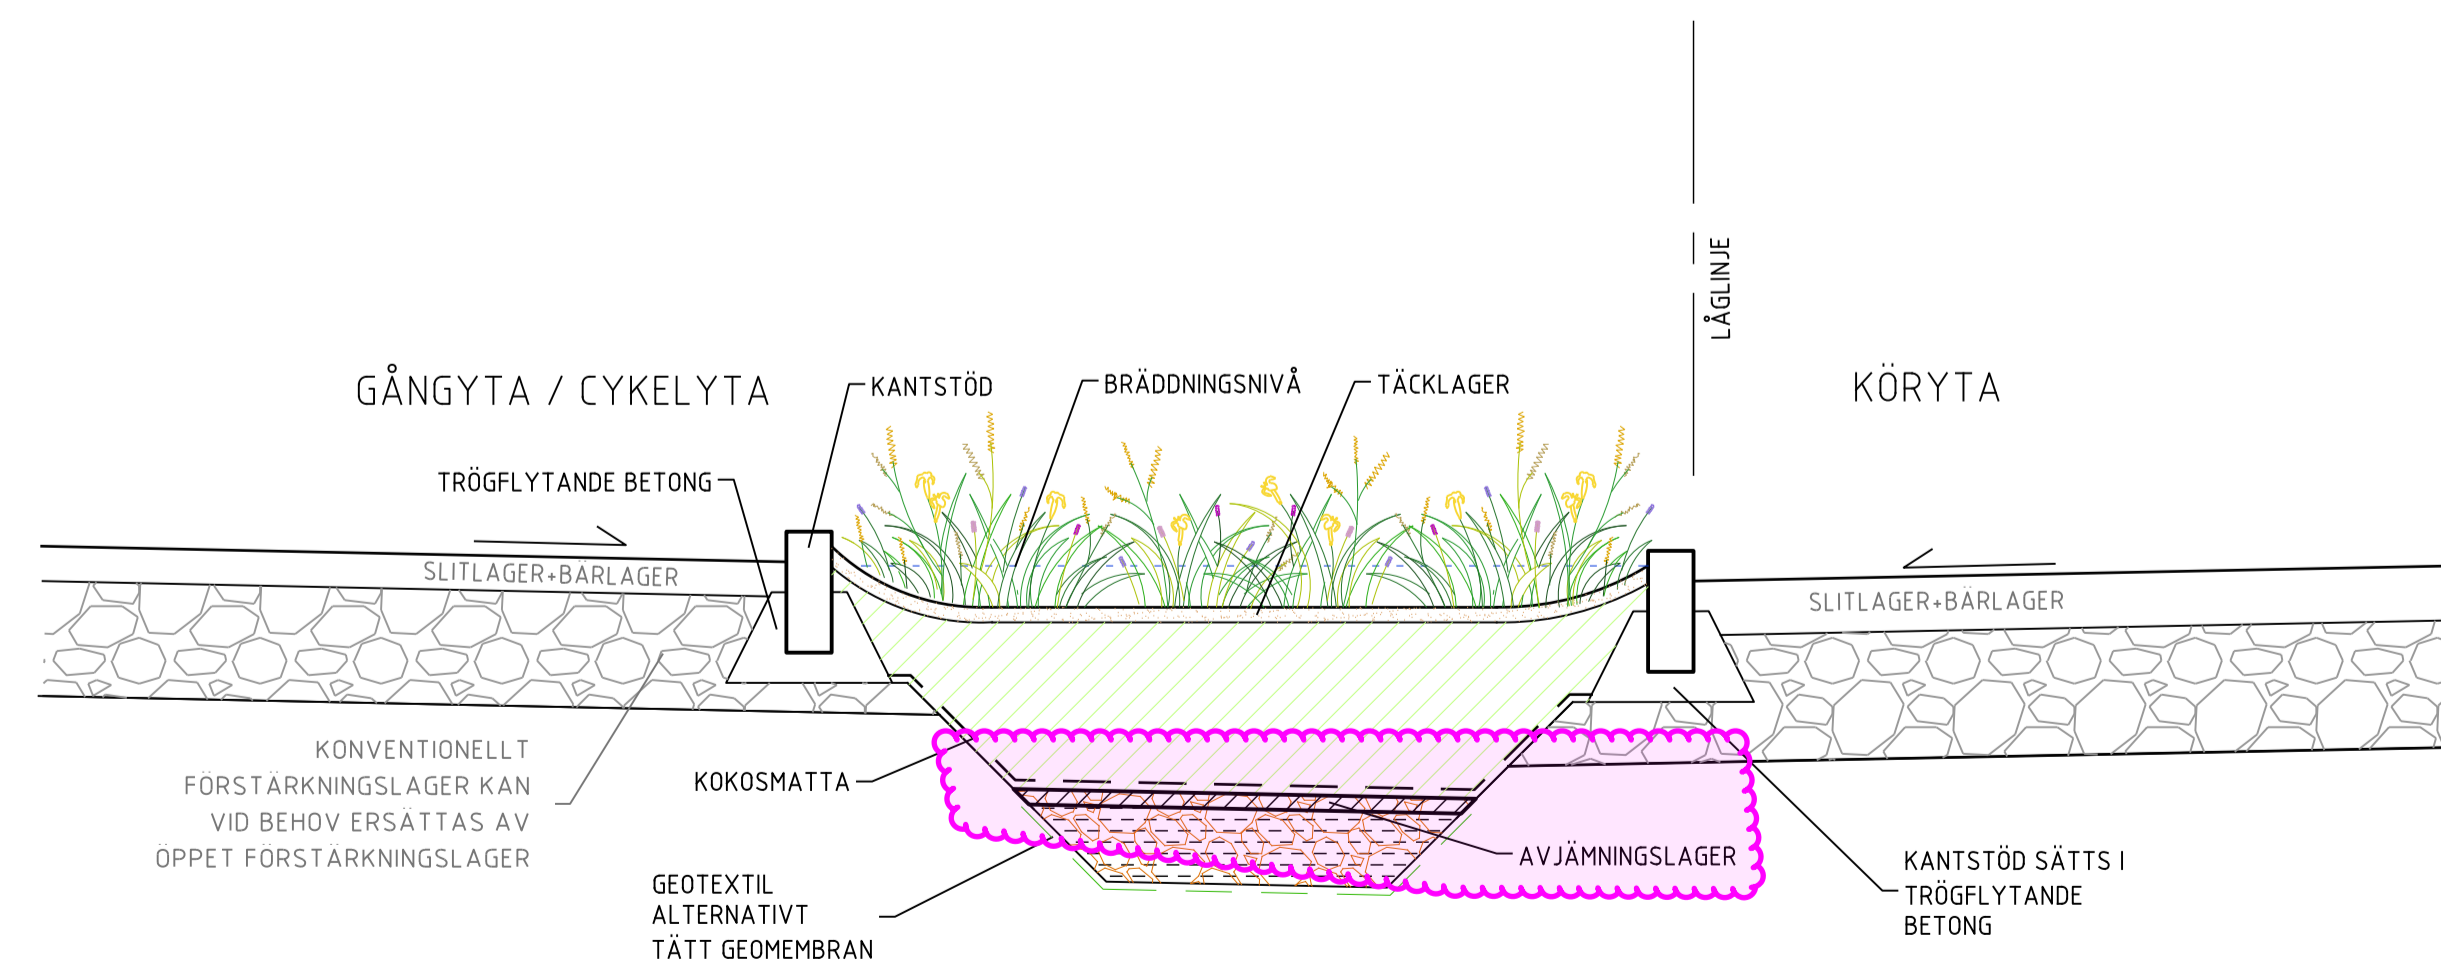

## TVÄRSEKTION D-D

REGNBÄDD, SE RITNING TH-P-005  
SKALA A1 1:25, A3 1:50

	AVJÄMNINGSLAGER
	ÖPPET FÖRSTÄRKNINGSLAGER <sup>3</sup>
	KONVENTIONELLT FÖRSTÄRKNINGSLAGER
	ÖPPET FÖRSTÄRKNINGSLAGER <sup>3</sup> MED BIOKOL <sup>1</sup>
	ÖPPET FÖRSTÄRKNINGSLAGER <sup>3</sup>
	KRINGFYLLNAD
	KRINGFYLLNAD
	KRINGFYLLNAD
	TÄCKLAGER
	VÄXTSUBSTRAT
	ÖVRE VÄXTJORD
	UNDRE VÄXTJORD
	LUCKRING TERRASS



REV	ÄNDRING AVSEER	SOB	DATA
<b>TYPRITNING</b>			
		KONSTGJORDA VÄXTBÄDDAR <b>TVÄRSEKTIONER</b> Elisabet Manfred	
PROJEKT	2022-04-27	SKALA	A1 1:25 A3 1:50
TH-P-006			