


DETALJER BRUNNAR


FÖRKLARINGAR SE RITNING TH-P-001

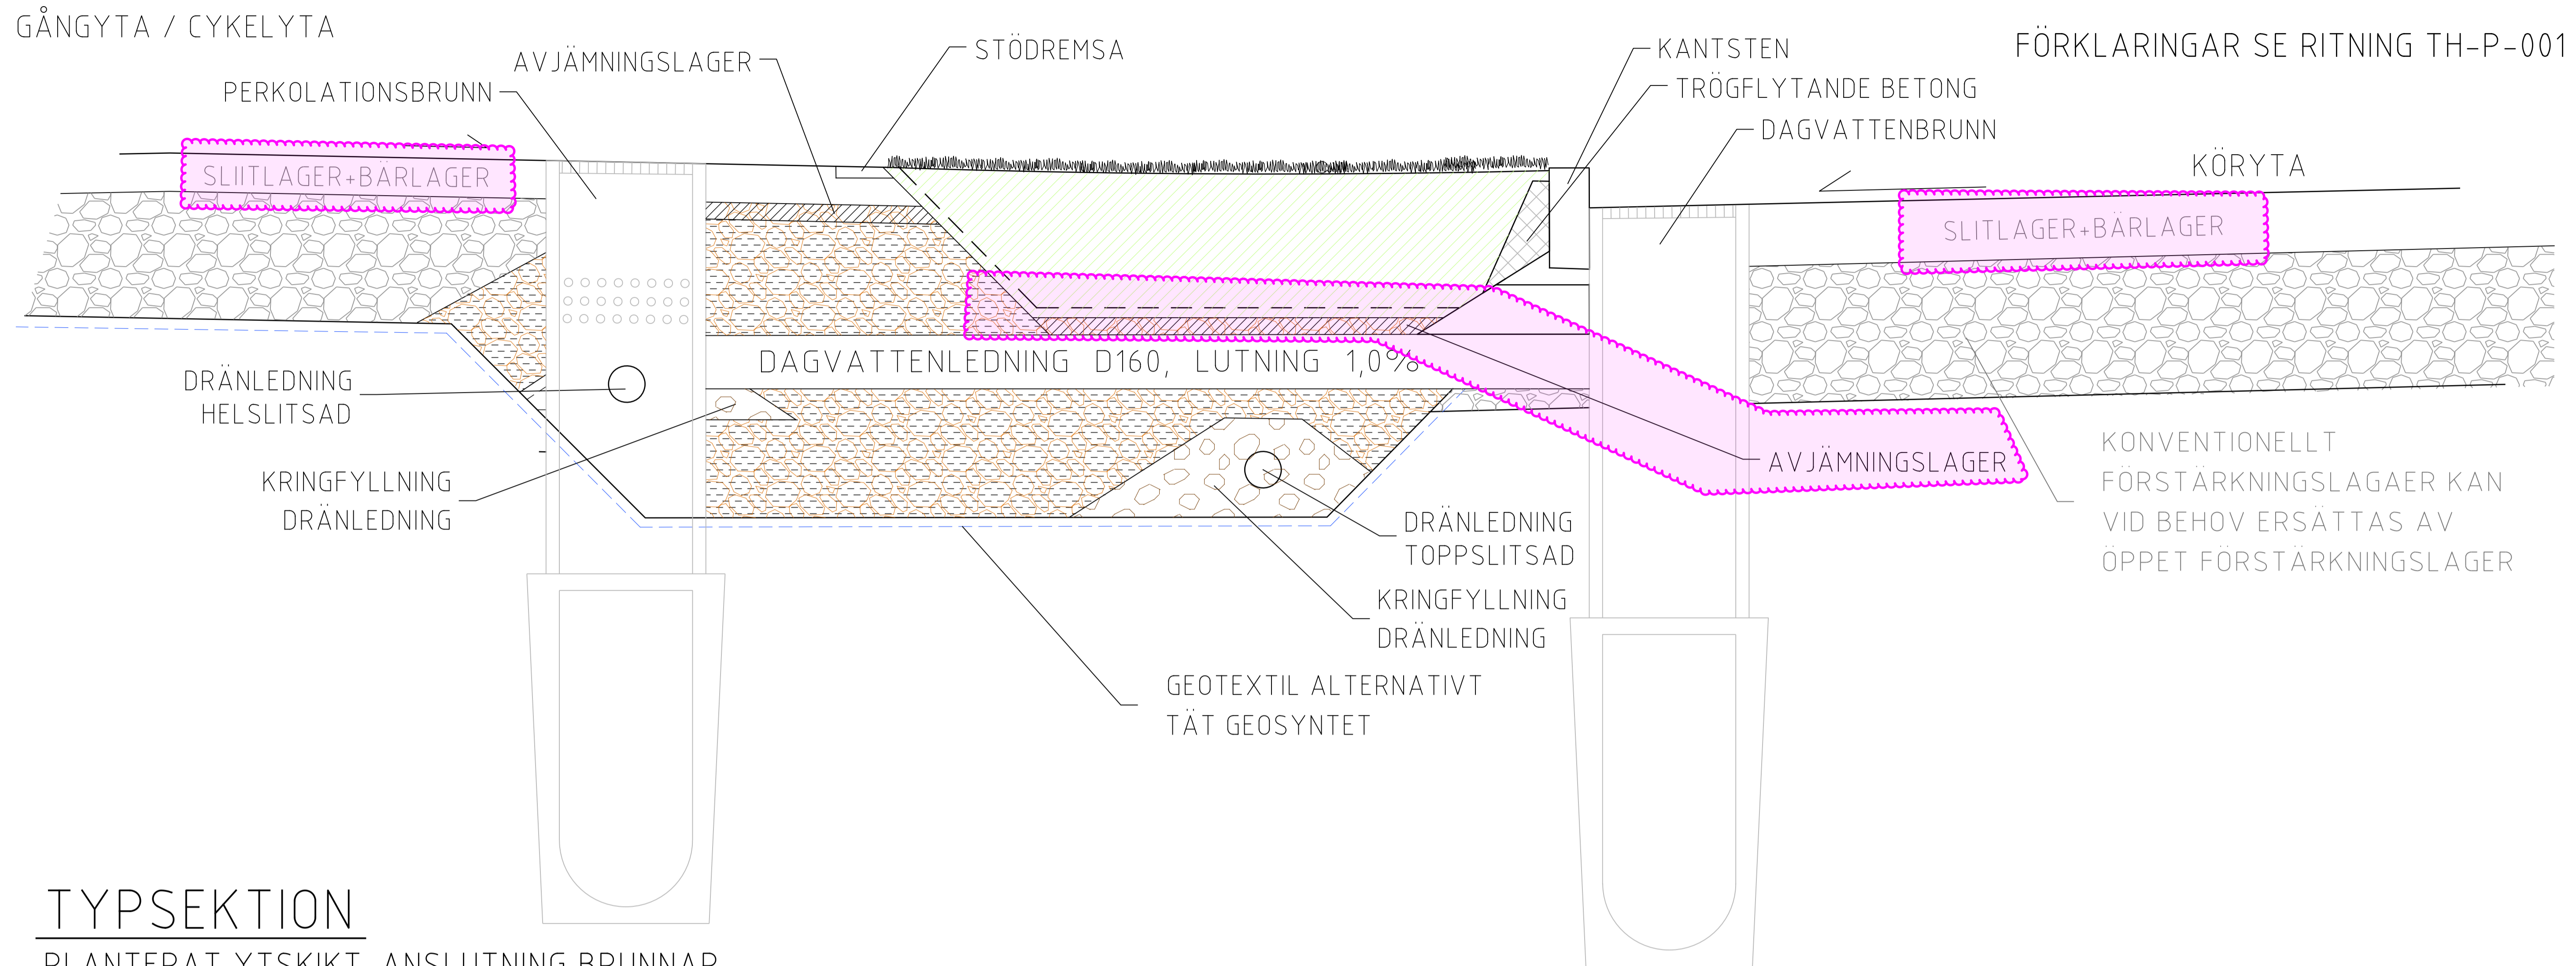

TYPSEKTION

PLANTERAT YTSKIKT-ANSLUTNING BRUNNAR


SKALA A1 1:10, A3 1:20

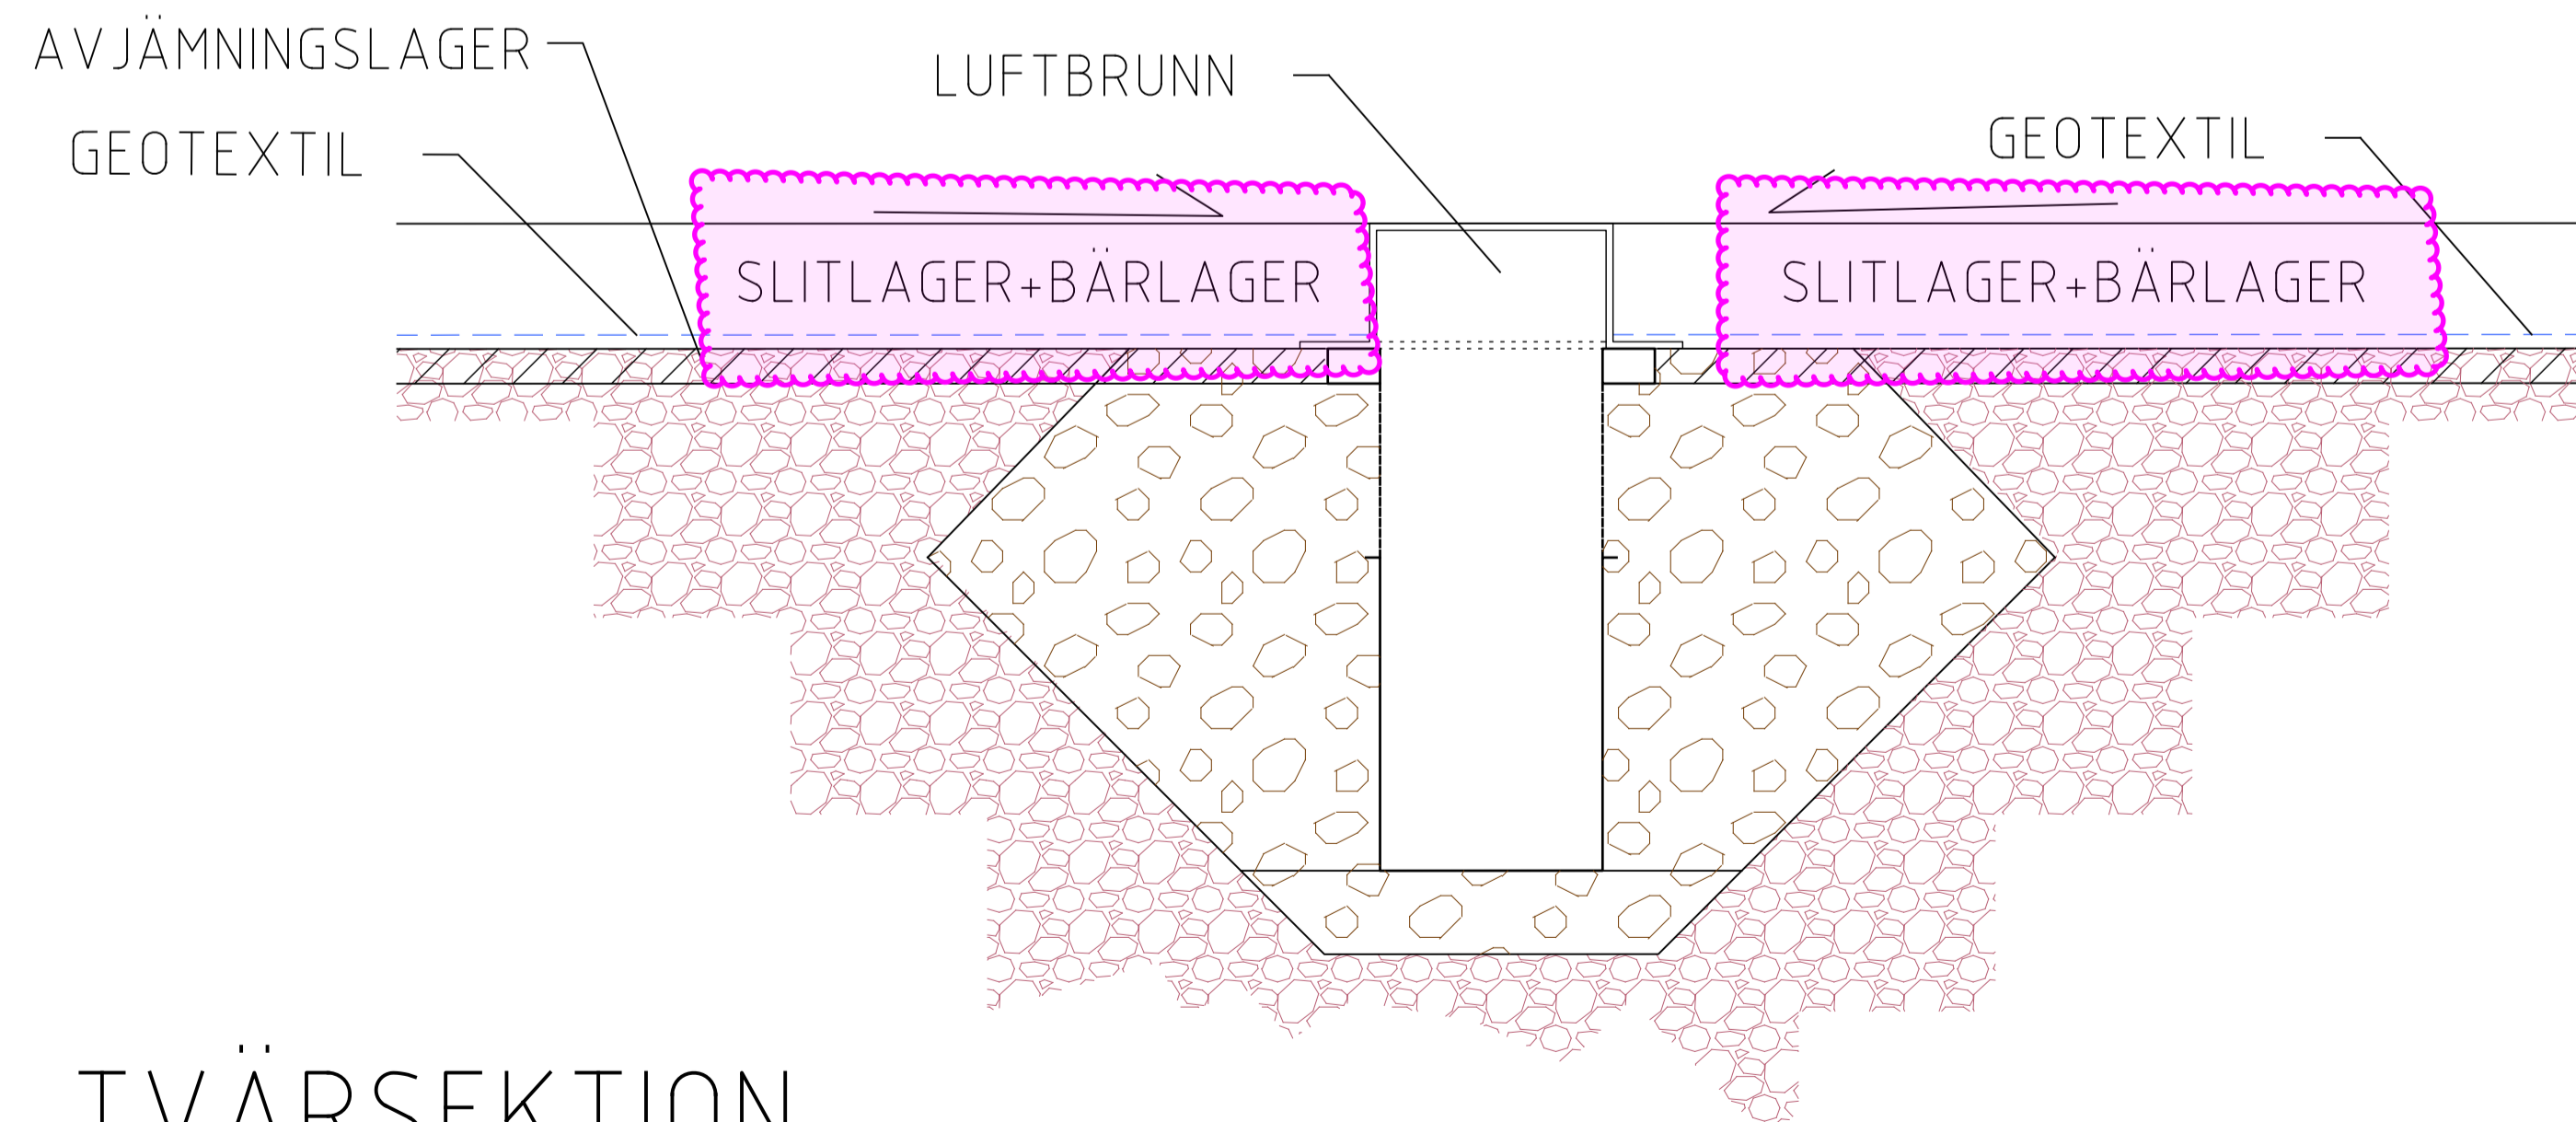

TVÄRSEKTION

FYLLNAD RUNT LUFTBRUNN (LB)

SKALA A1 1:10, A3 1:20

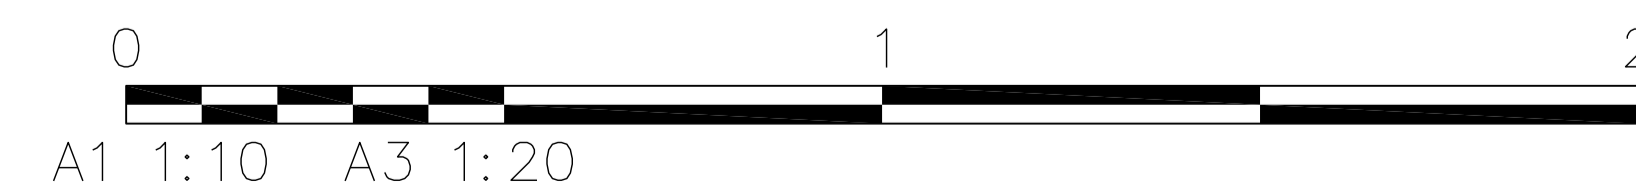

TYPRITNING		Isa	Sakta
	KONSTGÖDA VÄXTBÄDDAR		
	DETALJER		
	2022-04-27	Elisabeth Manfred	TH-P-007