



KONSTGJORDA VÄXTBÄDDAR

KOMPLETT FÖRKLARING SE RITNING TH-P-001

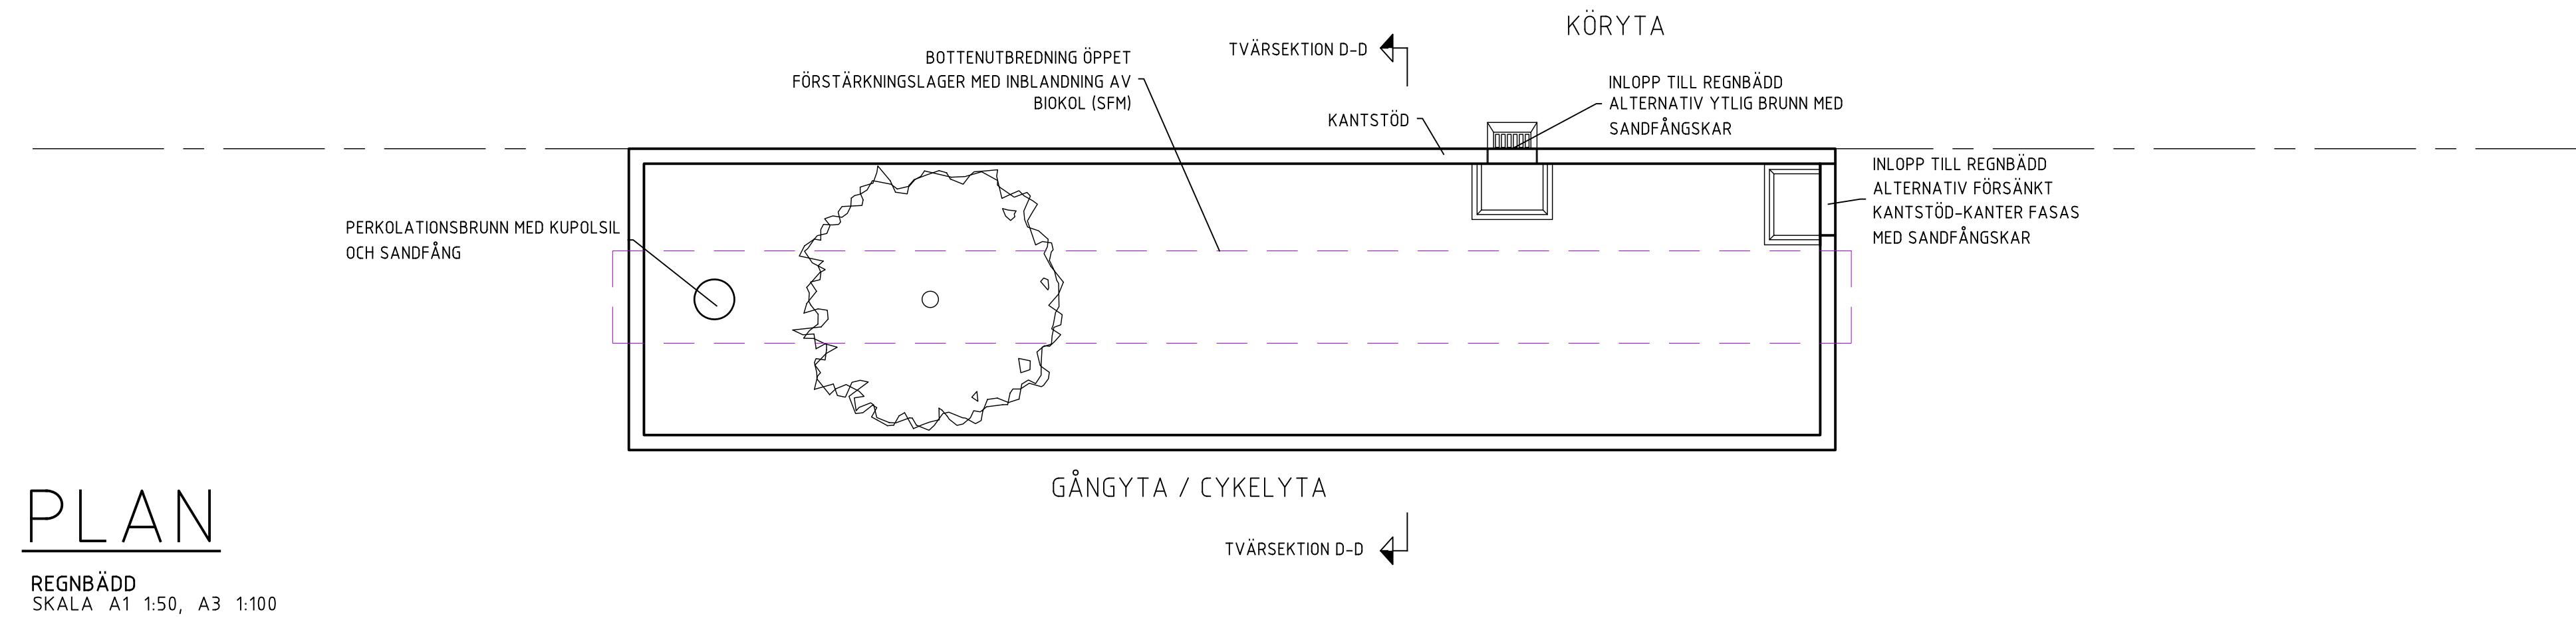

PLAN


REGNBÄDD
SKALA A1 1:50, A3 1:100

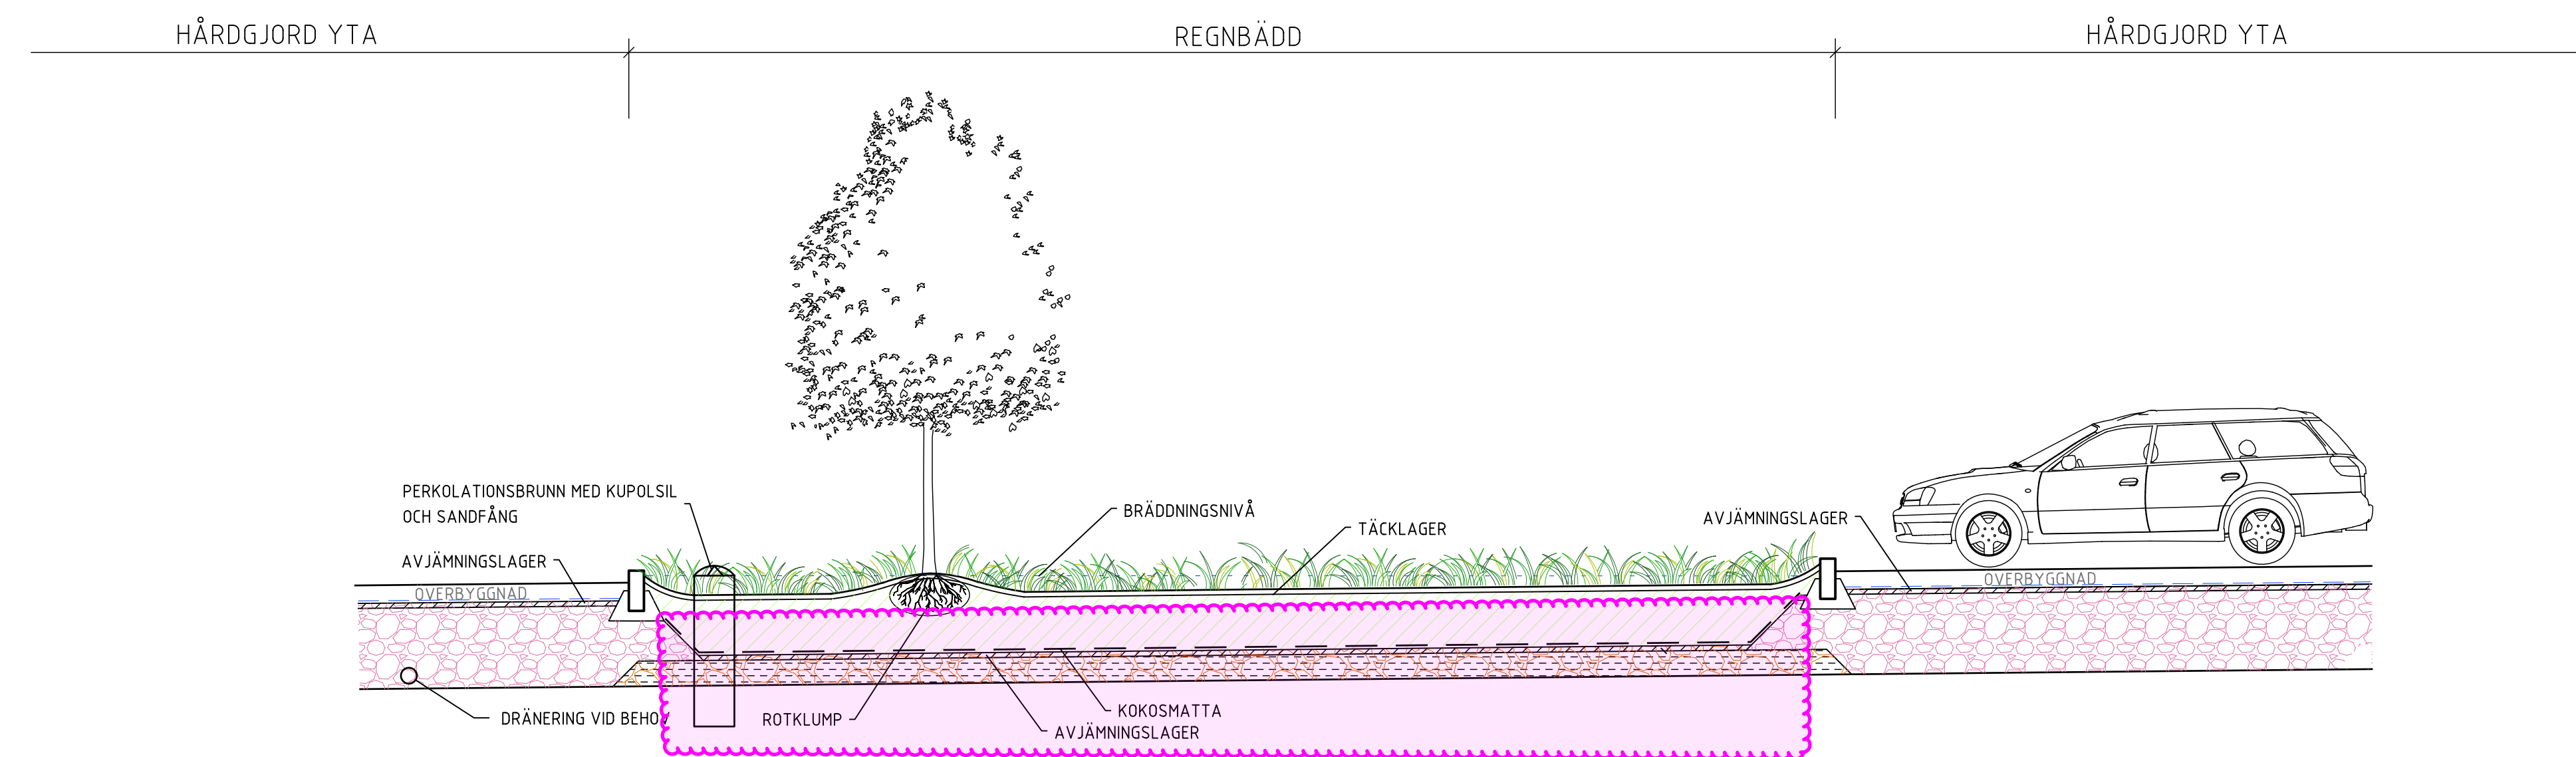

LÄNGDSEKTION

REGNBÄDD
SKALA A1 1:50, A3 1:100

	AVJÄMNINGSLAGER
	ÖPPET FÖRSTÄRKNINGSLAGER ³ MED BIODOL ¹
	KONVENTIONELLT FÖRSTÄRKNINGSLAGER
	ÖPPET FÖRSTÄRKNINGSLAGER ³ MED BIODOL ¹
	ÖPPET FÖRSTÄRKNINGSLAGER ³
	KRINGFYLLNAD
	KRINGFYLLNAD
	KRINGFYLLNAD
	TÄCKLAGER
	VÄXTSUBSTRAT
	ÖVRE VÄXTJORD
	UNDRE VÄXTJORD
	LUCKRING TERRASS

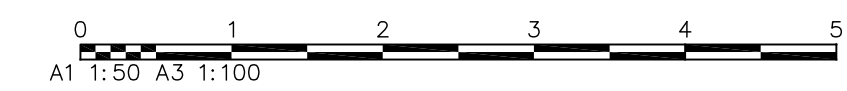

REV	ÄNDRADE	AVSÄKT	ISO	DATE
TYPRITNING				
		KONSTGJORDA VÄXTBÄDDAR, REGNBÄDD PLAN OCH LÄNGDSEKTION		
PROJEKT NORRKÖPING	FÖRVALTARE 2022-04-27	UPPDRAGSLEDARE Elisabet Manfred	TITEL TH-P-005	REV -
A1 1:50 A3 1:100		A1 1:50 A3 1:100		