

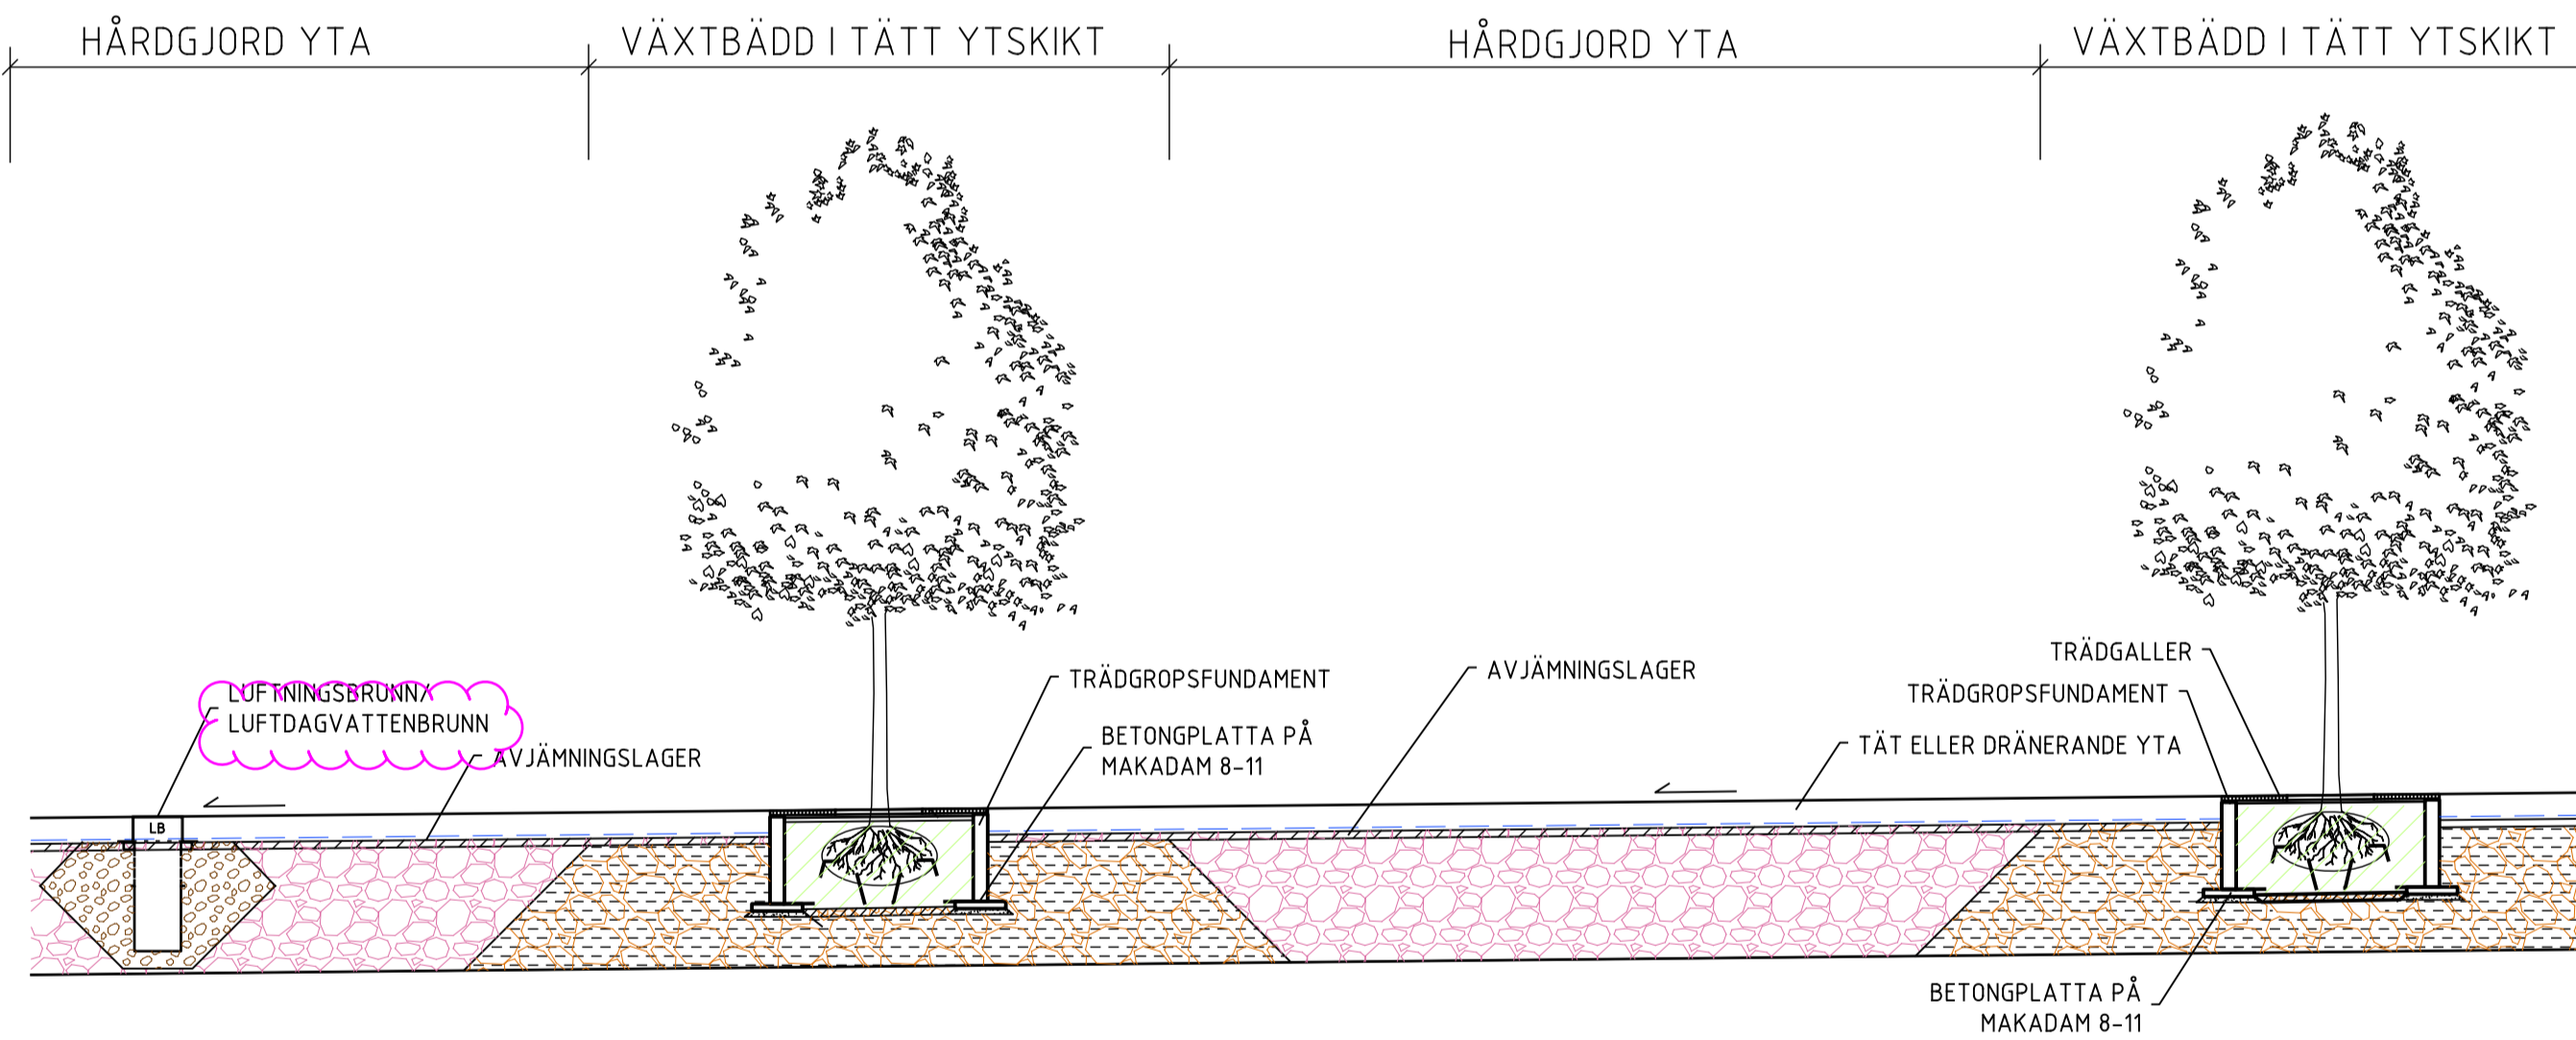
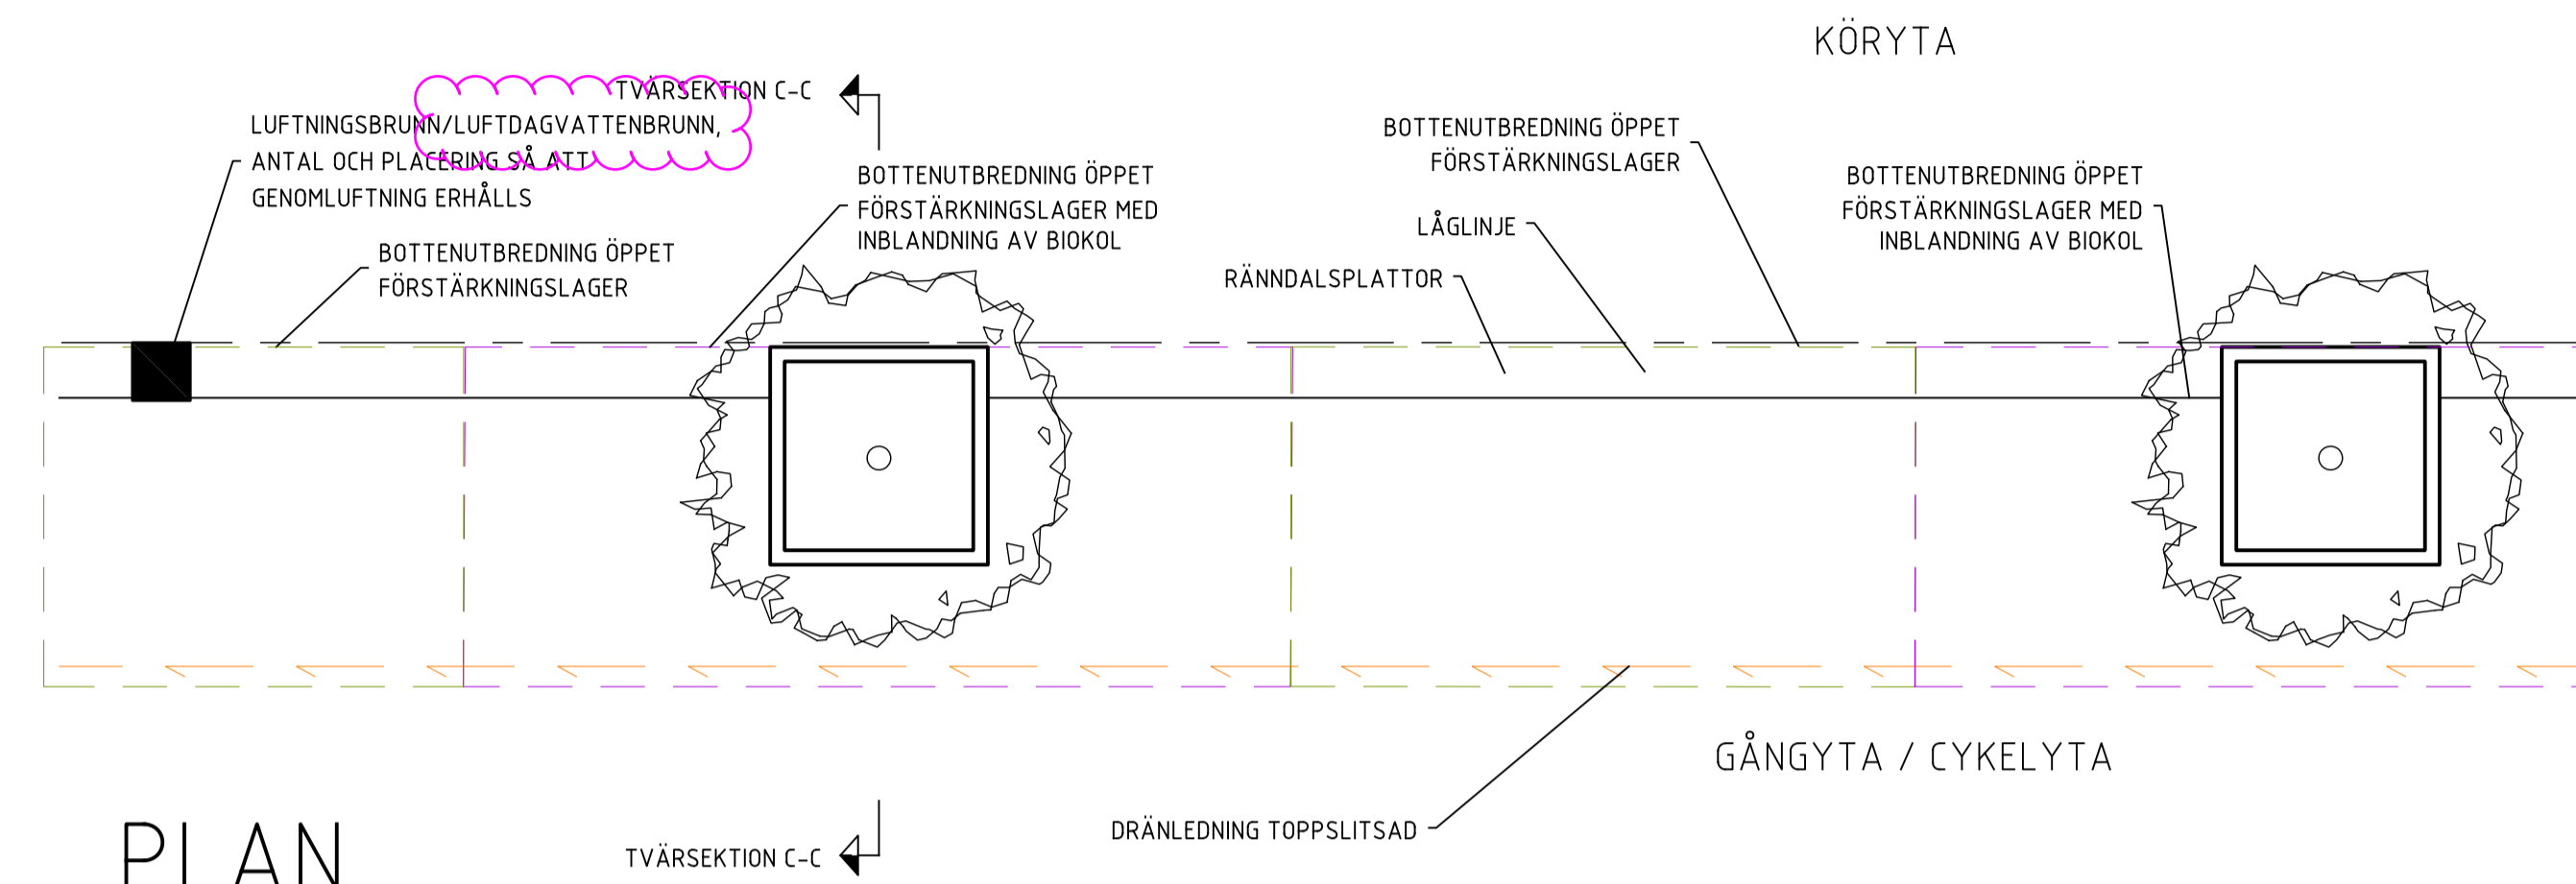
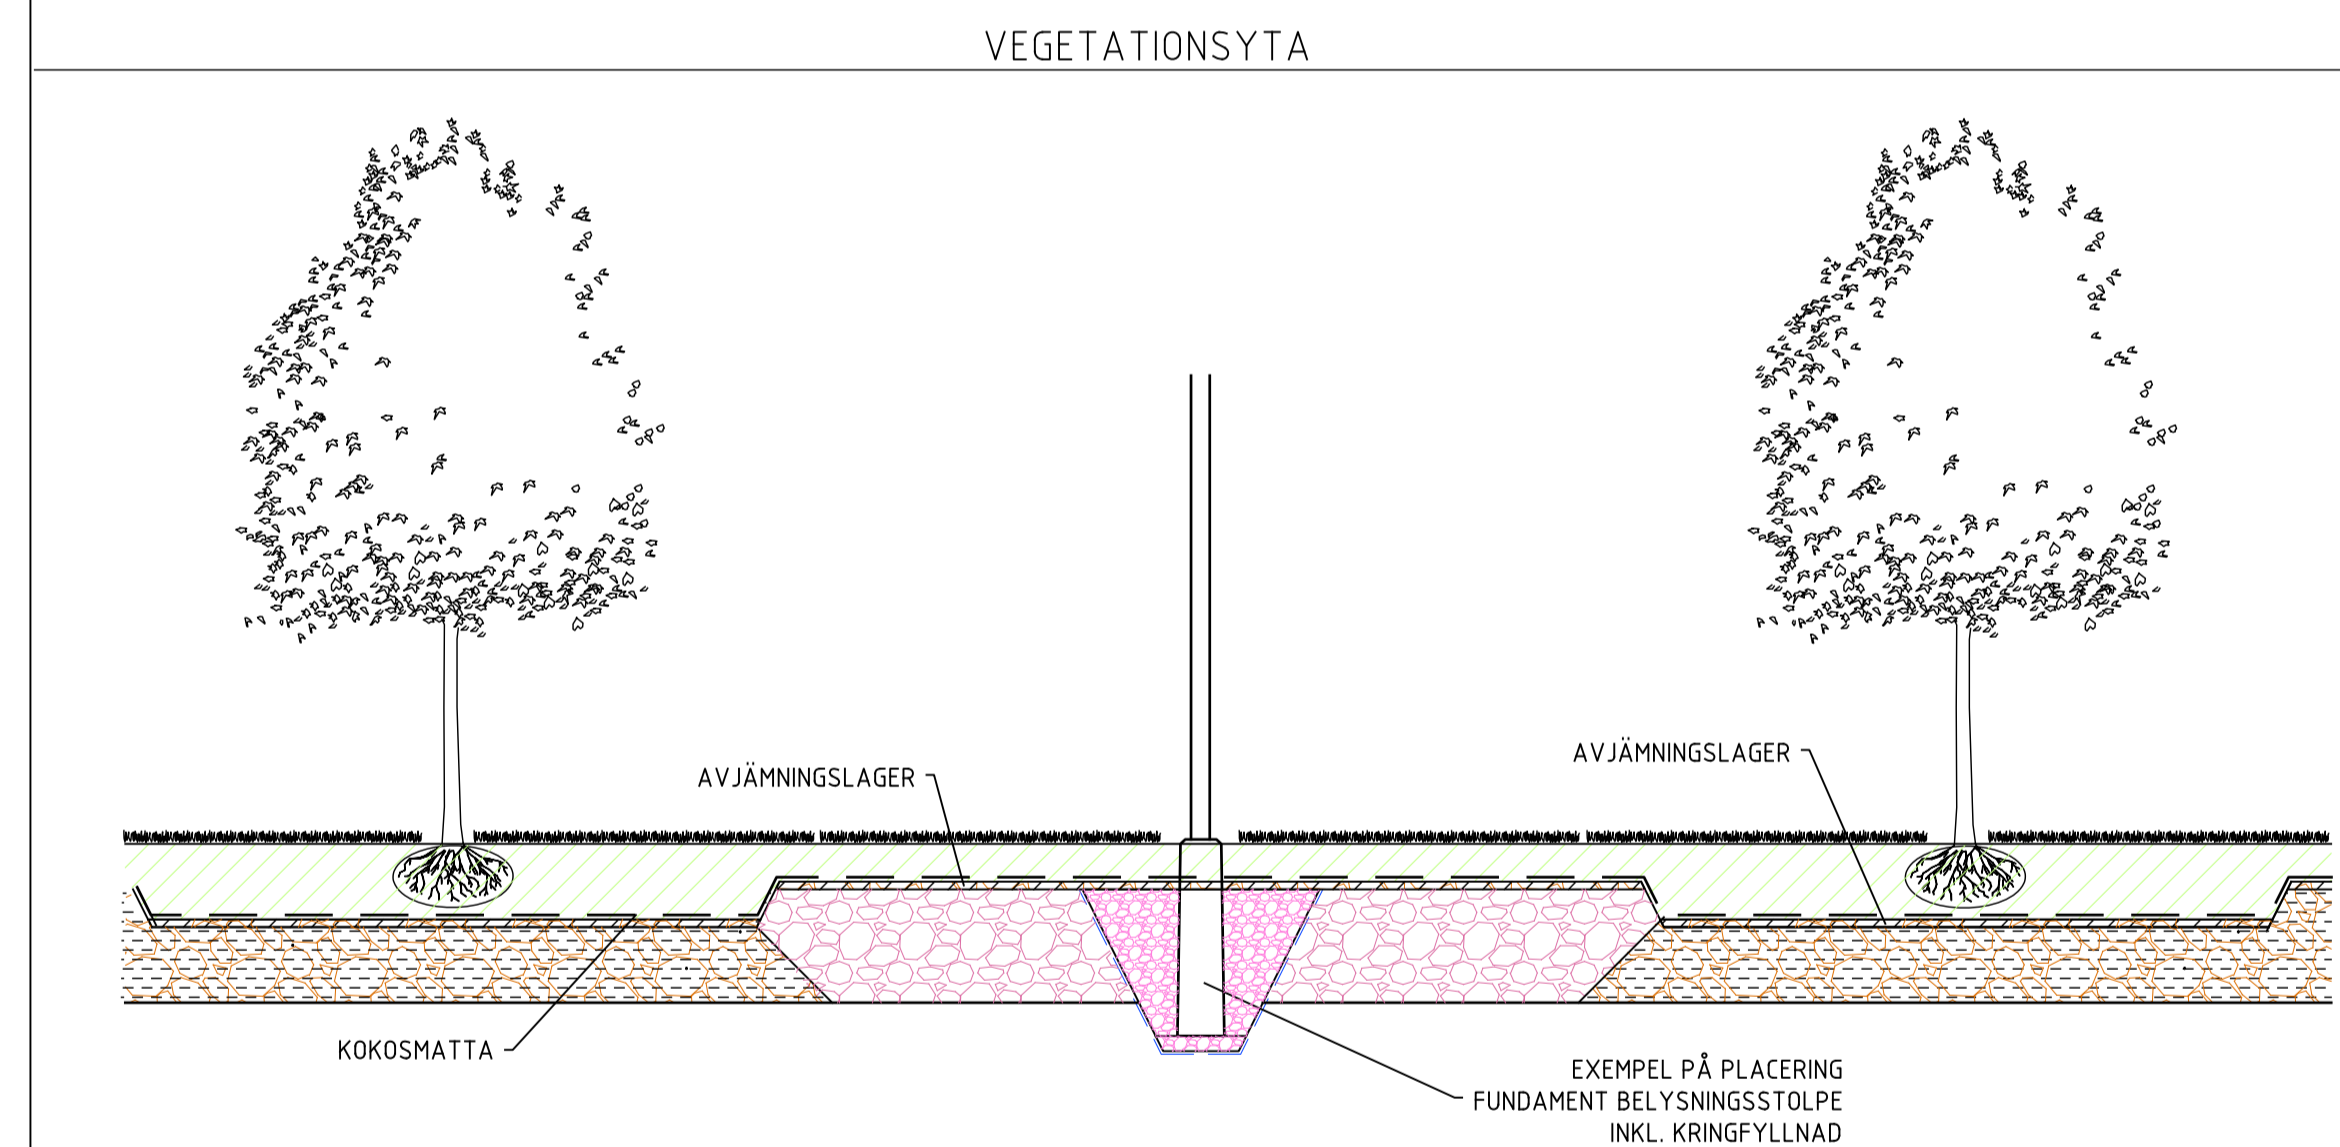


KONSTGJORDA VÄXTBÄDDAR

KOMPLETT FÖRKLARING SE RITNING TH-P-001

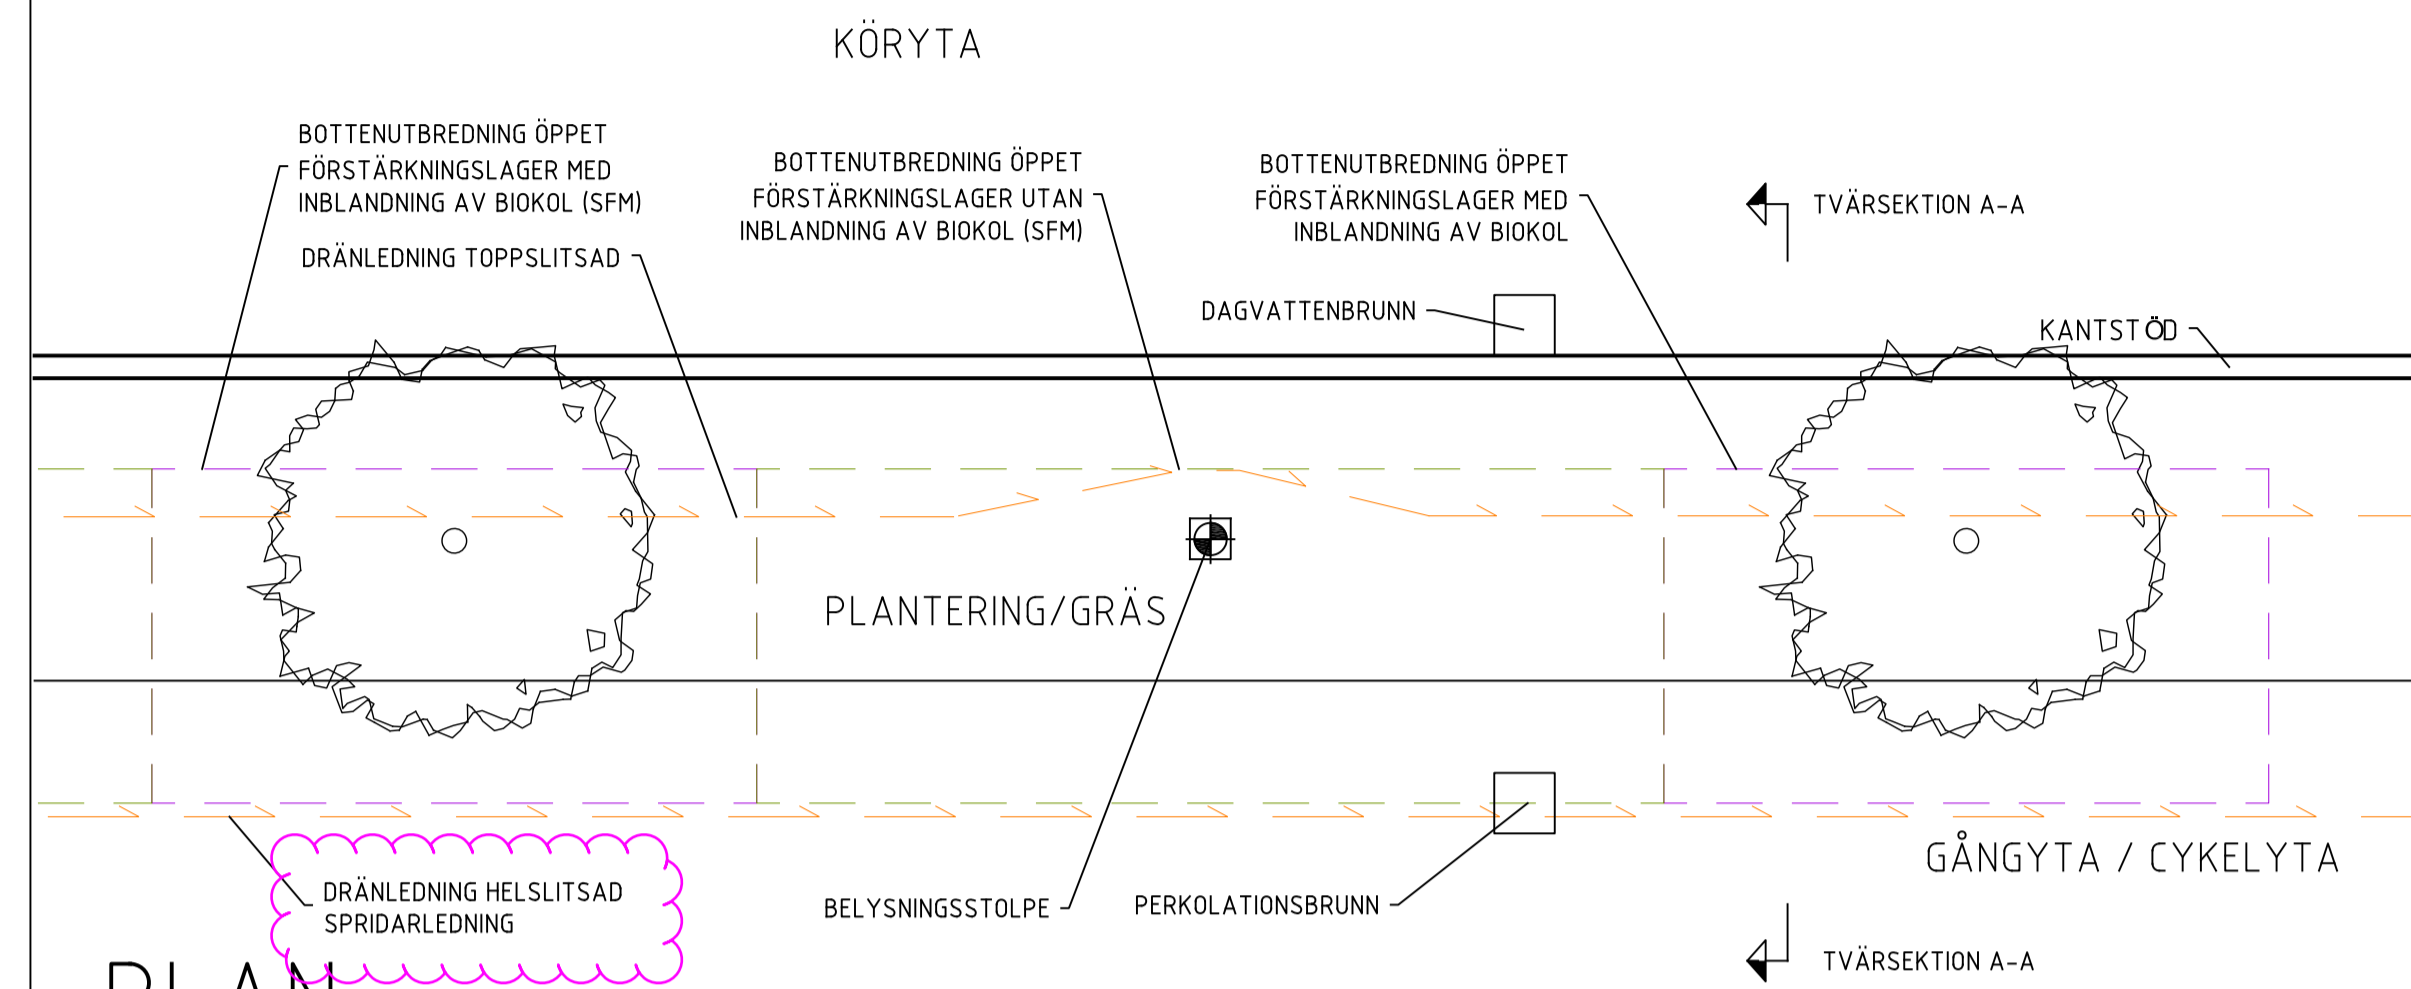

- AVJÄMNINGSLAGER
- ÖPPET FÖRSTÄRKNINGSLAGER³
- KONVENTIONELL FÖRSTÄRKNINGSLAGER
- ÖPPET FÖRSTÄRKNINGSLAGER³ MED BIOKOL¹
- ÖPPET FÖRSTÄRKNINGSLAGER³
- KRINGFYLLNAD
- KRINGFYLLNAD
- KRINGFYLLNAD
- TÄCKLAGER
- VÄXTSUBSTRAT
- ÖVRE VÄXTJORD
- UNDER VÄXTJORD
- LUCKRING TERRASS

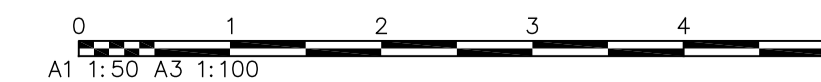

B Komplettering begrepp, se revideringsmål		EM	221025
REV	Innehållsvy	SO	Datum
TYPRITNING			
		KONSTGJORDA VÄXTBÄDDAR PLAN OCH LÄNGDSEKTION	
		FÖRSTÄRKNING Elisabet Manfred	
NORRKÖPING	2022-10-25	A1 1:50 A3 1:100	TH-P-004